

DEPARTEMENT VAN PUBLIEKE WERKEN.  
Z.A. REPUBLIEK.


ARTILLERIEKAMP  
KAZERNE

Voorgevel.


Voorgevel.

Schroot bij Staat N<sup>o</sup>. 222.  
Tegening N<sup>o</sup>. 1.

TE PRETORIA.  
VOOR 400 MAN.

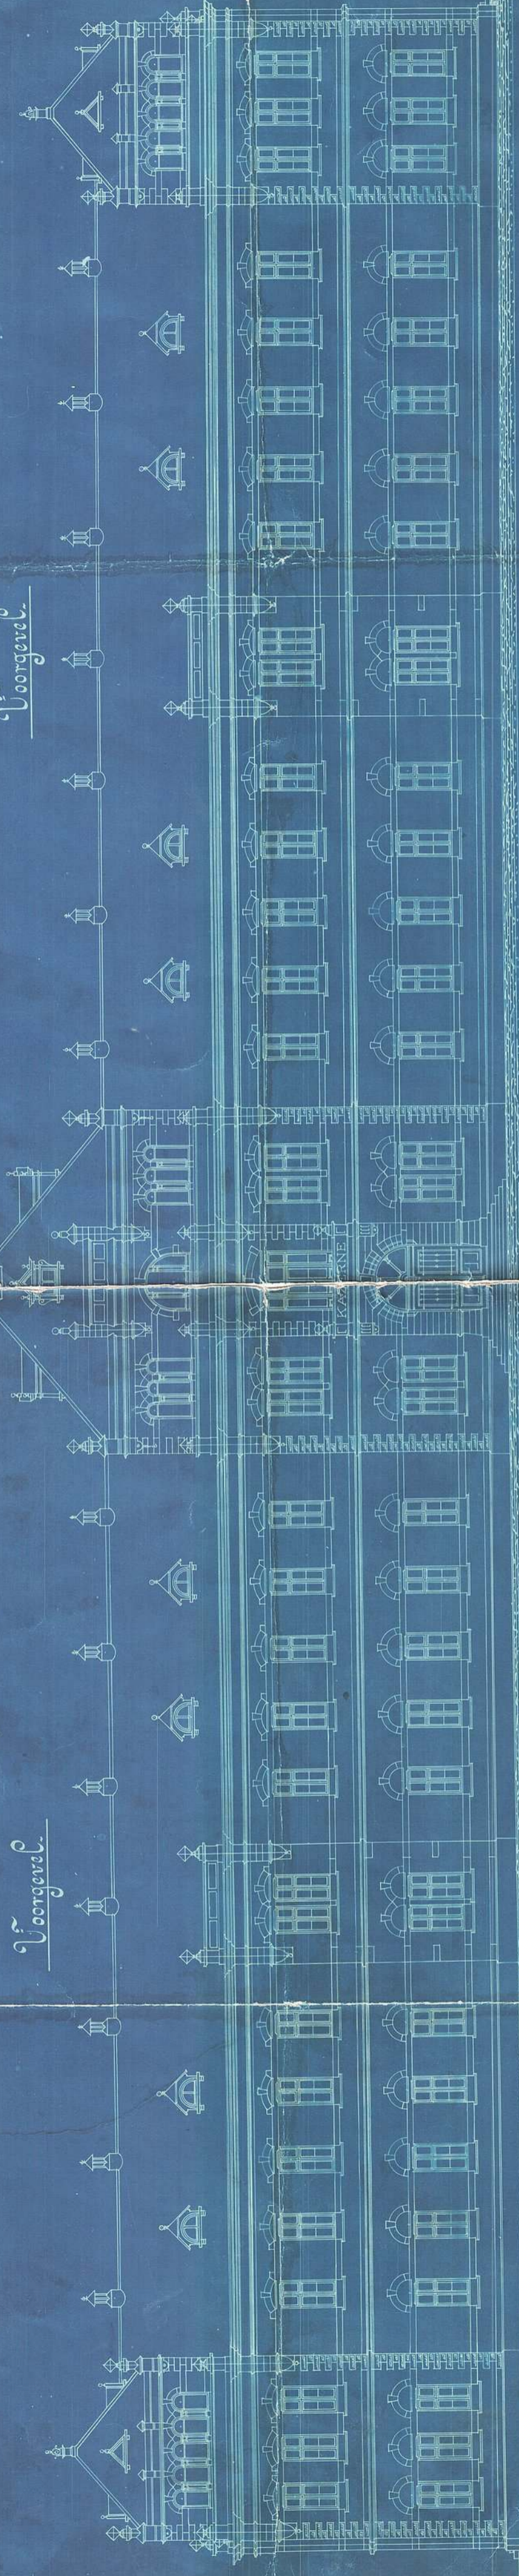

Plan van den begingrond.

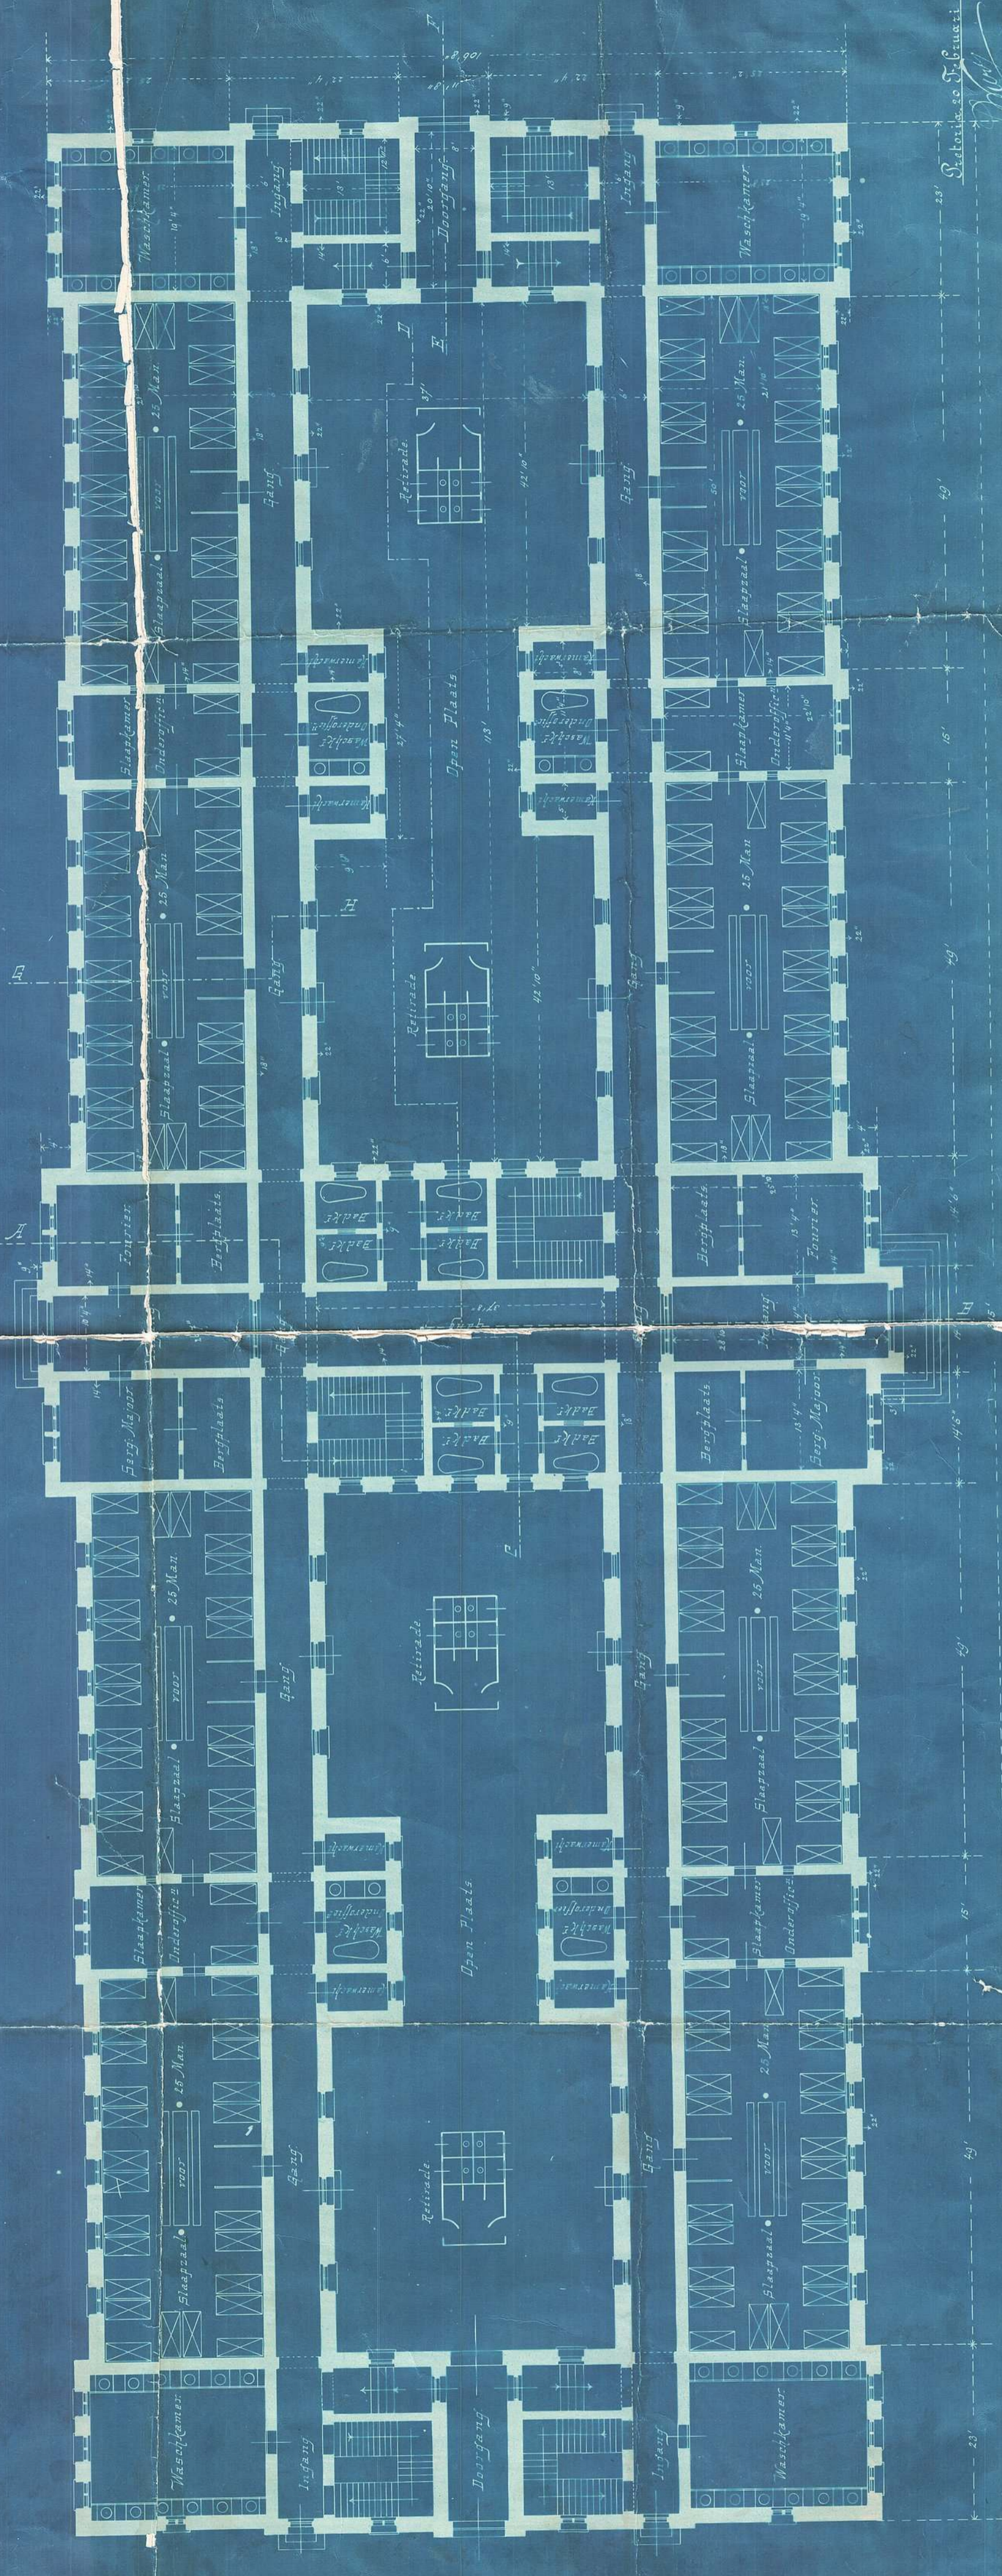

Schaal 1:50  
0 10 20 30 40 50

Pretoria, 20 Febr. 1906.  
J. G. M. van der Merwe