


23/81

14/10001.9

5.2/87

Man aantoonende hoe of Tuinen zullen uitgelegd worden wanneer voltooid door den Heer Markis.
Nieuwe Hofzaal Gebouwen Johannesburg.

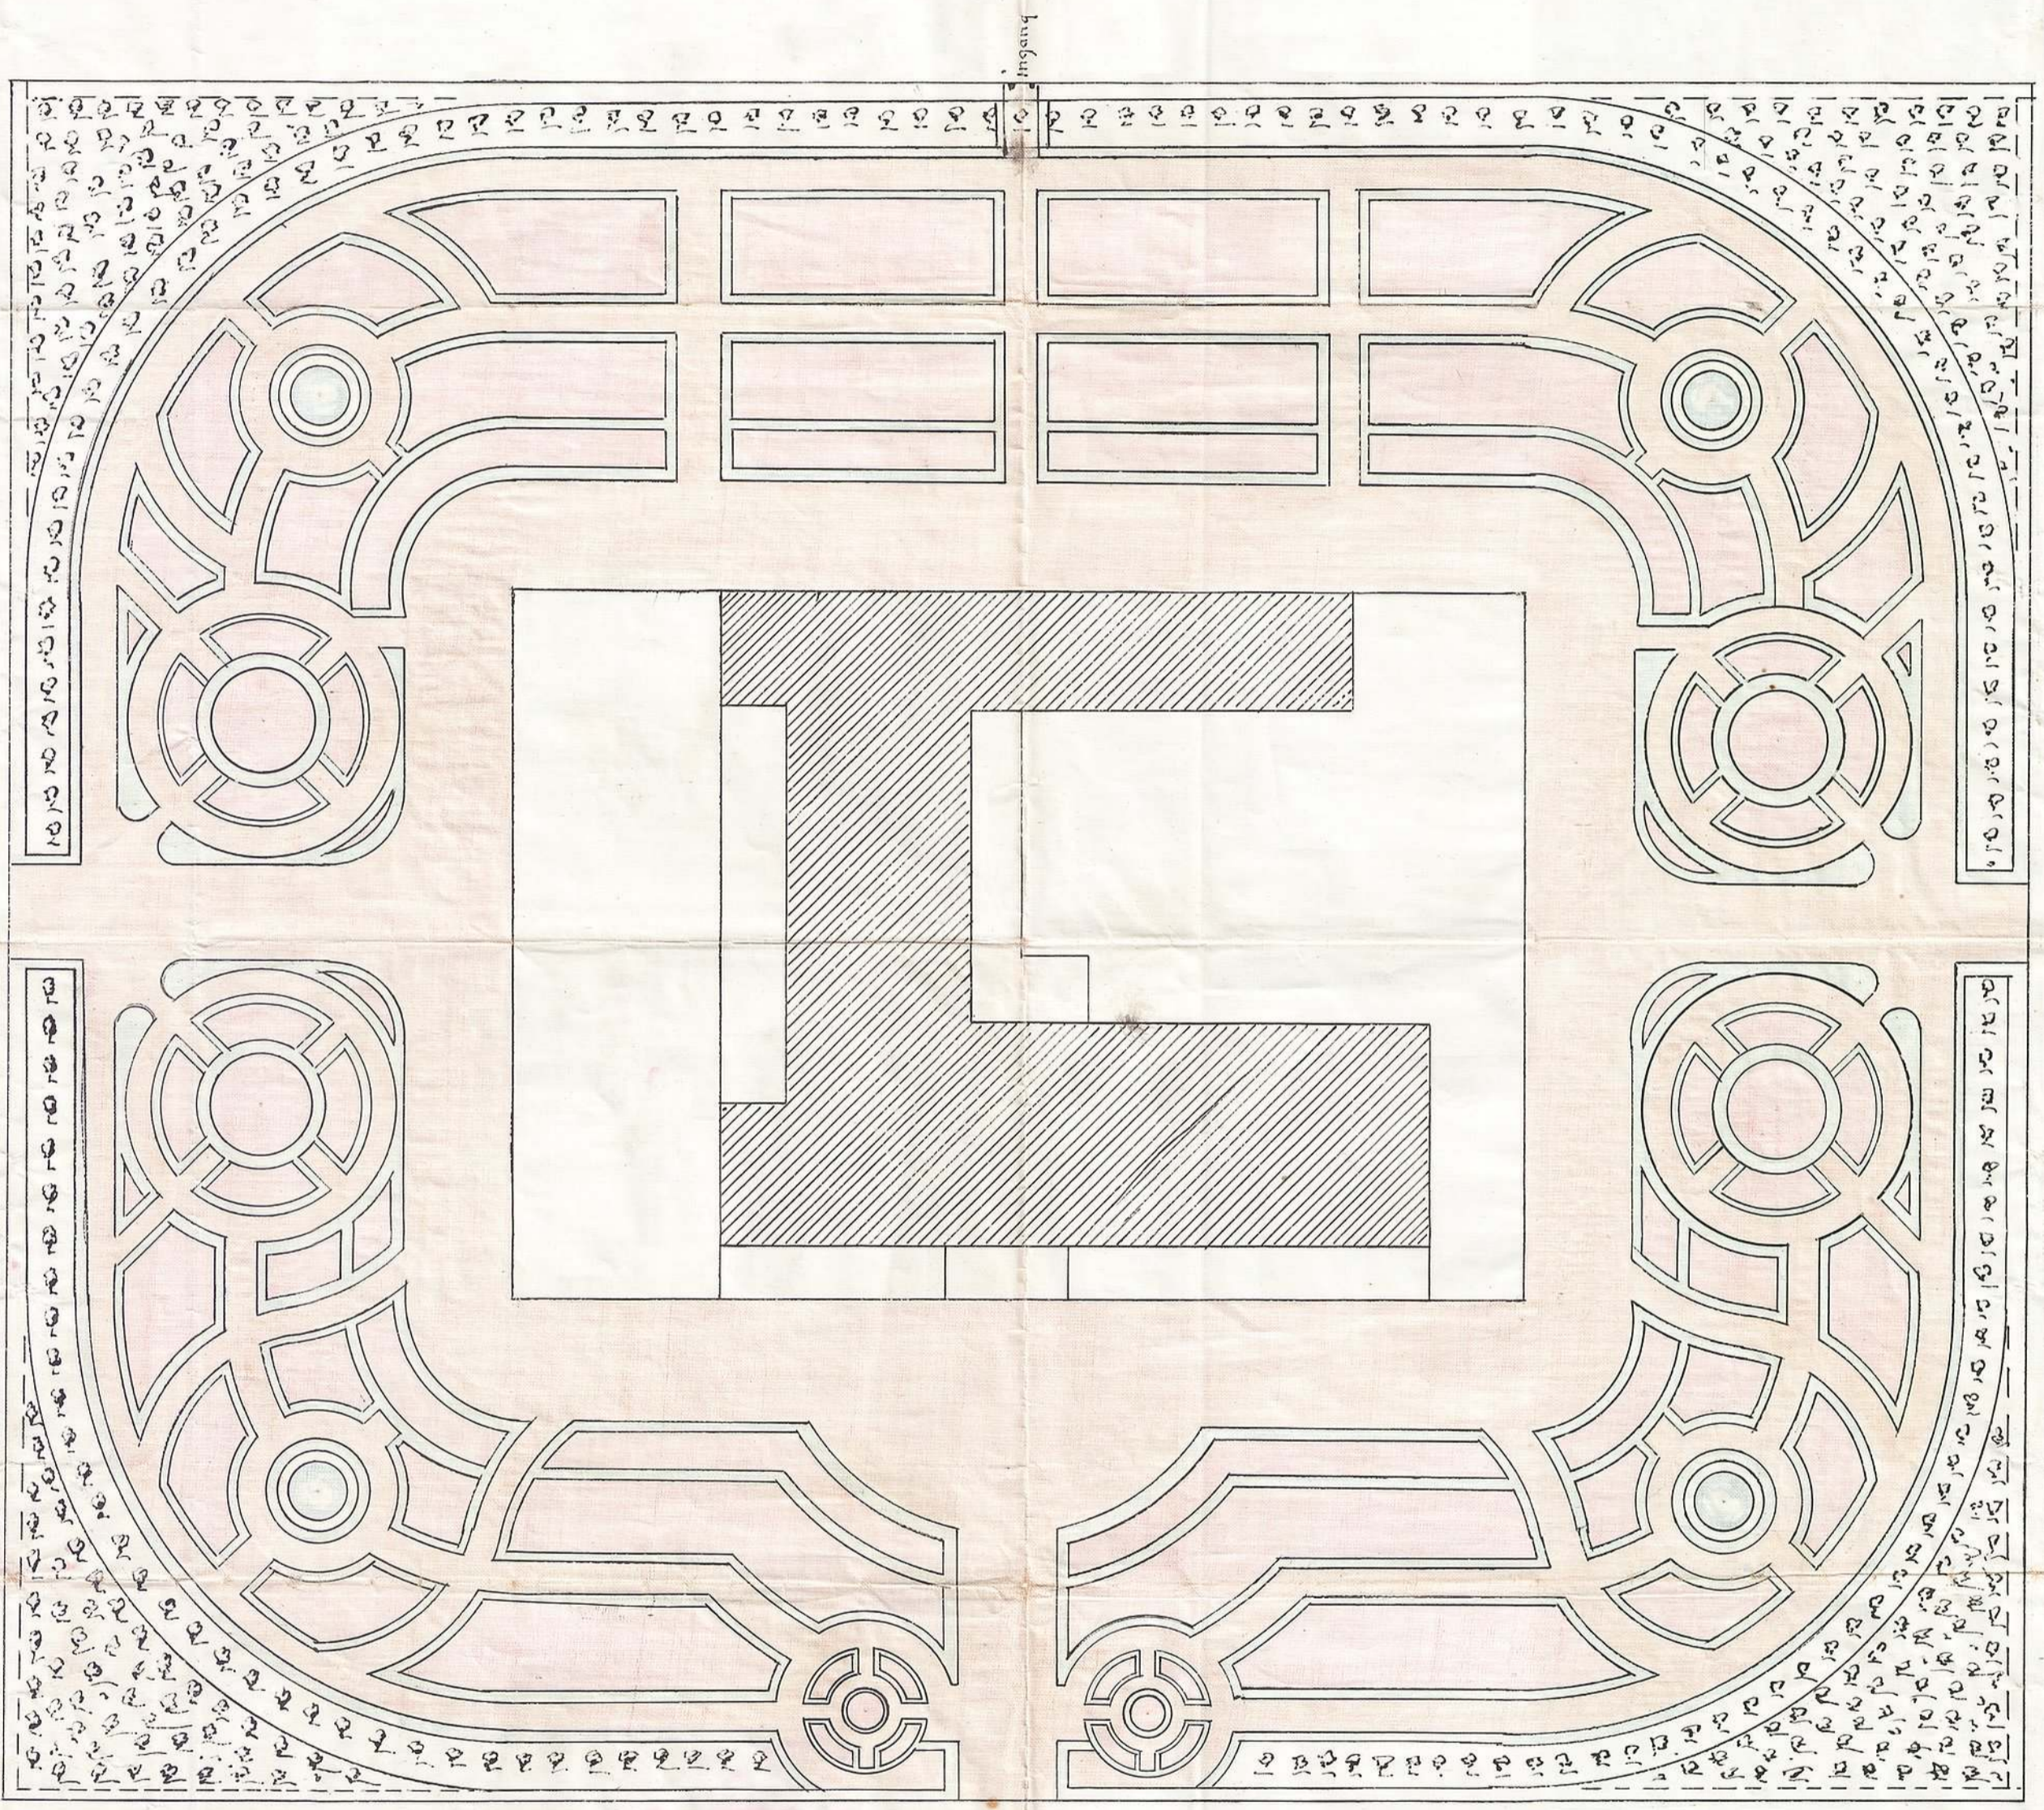

William H. Miller

Architect. Aug. 1892.

