

Dept. van Publ. Werken.
Z. H. Republiek.

Gouvernementskantoor met Woning
en
Gevangenis te Bloemhof.


Behoort bij bestek N^o 430.




Vooranricht.




Zijaanricht.

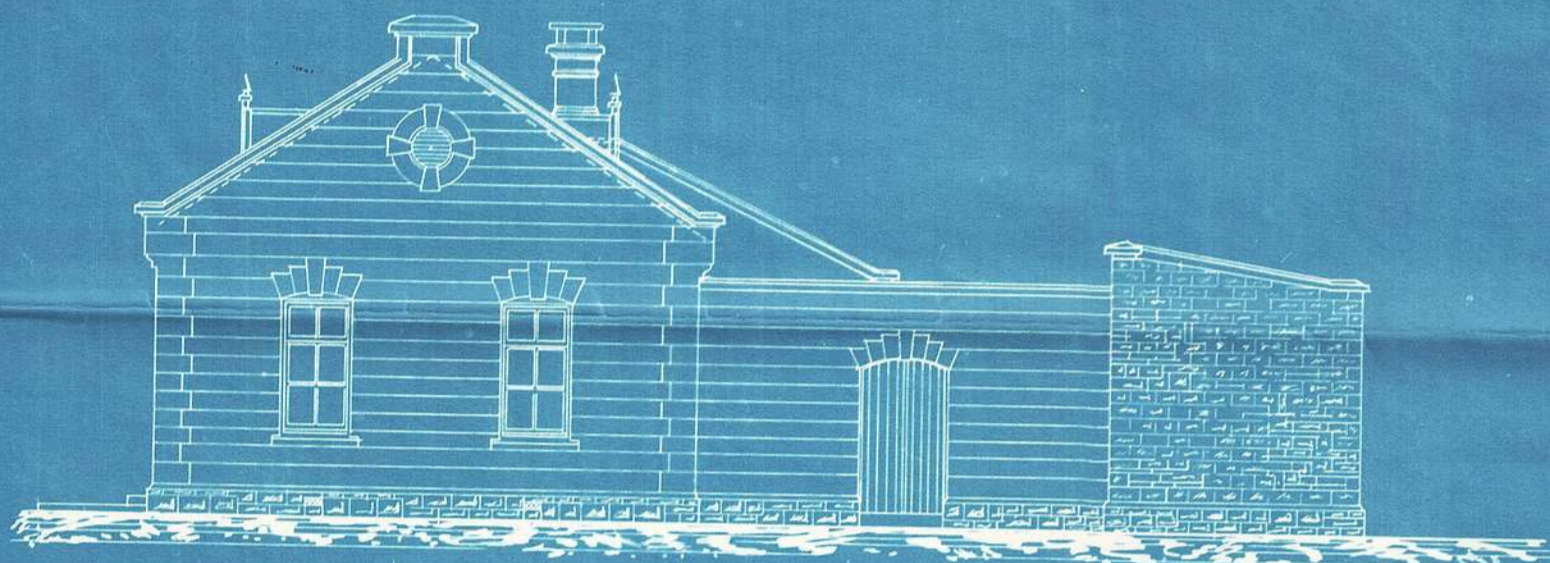


Doorsnede G. D.

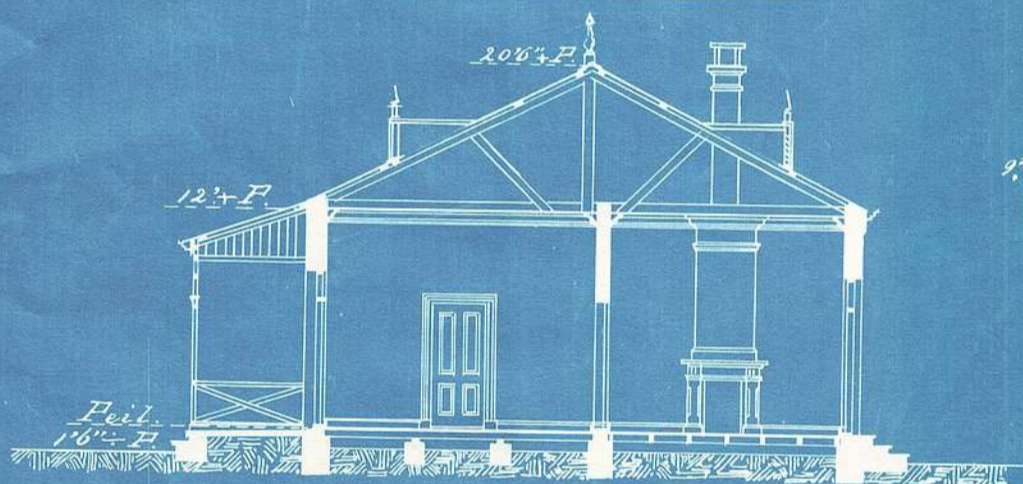


Plan.

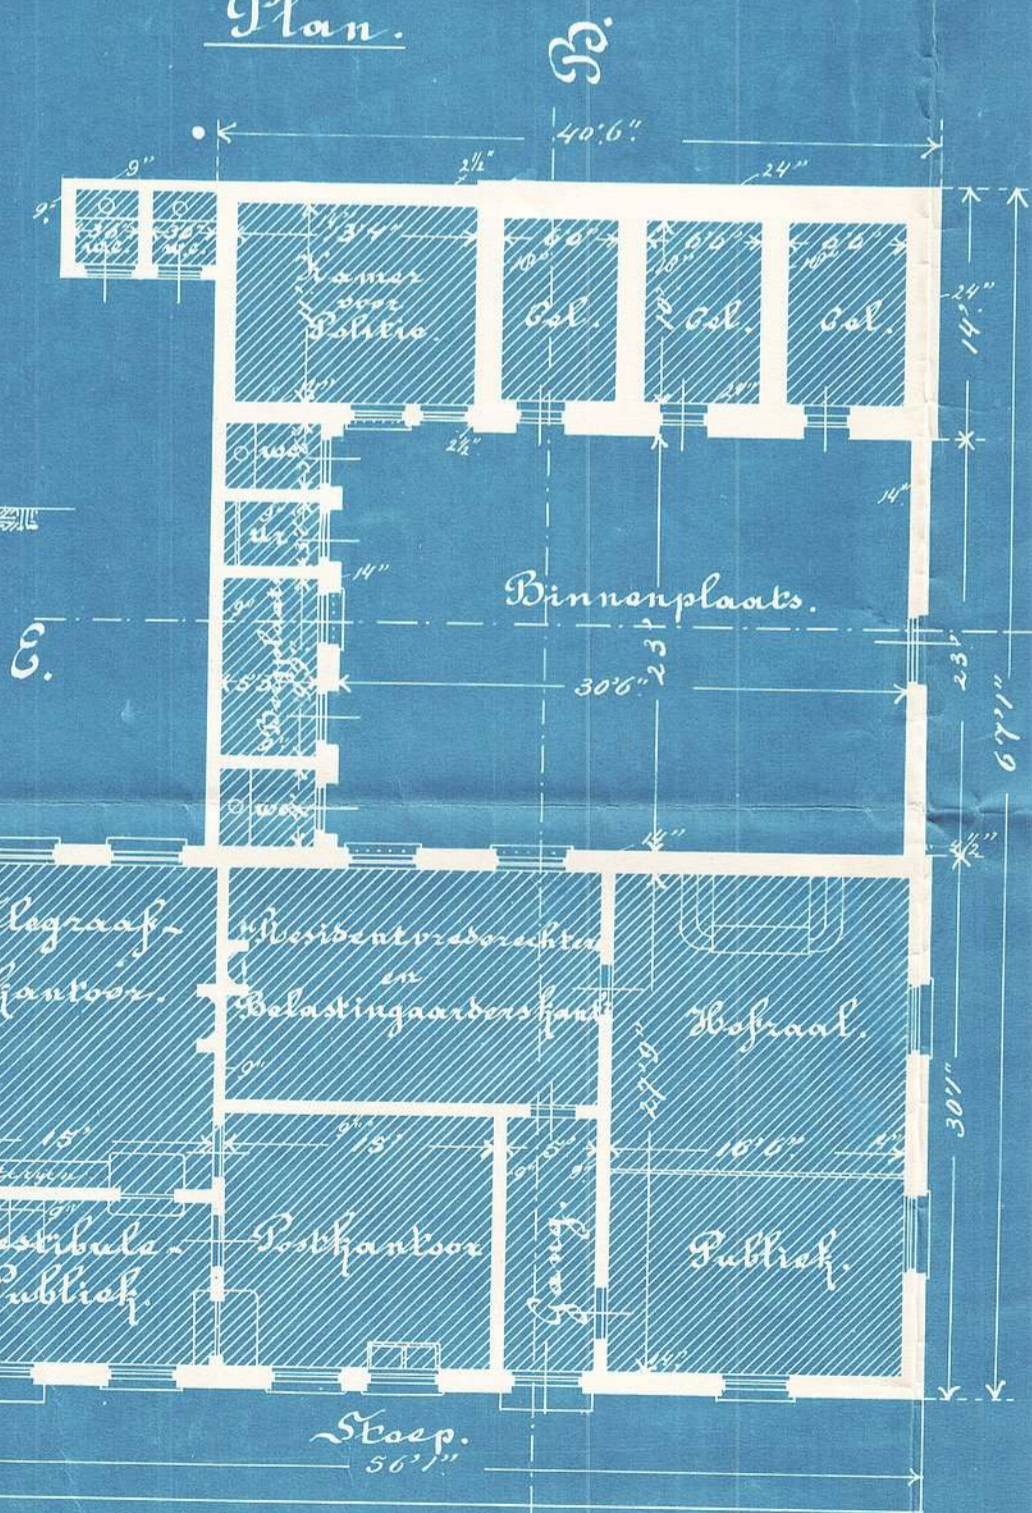

Doorsnede H. B.

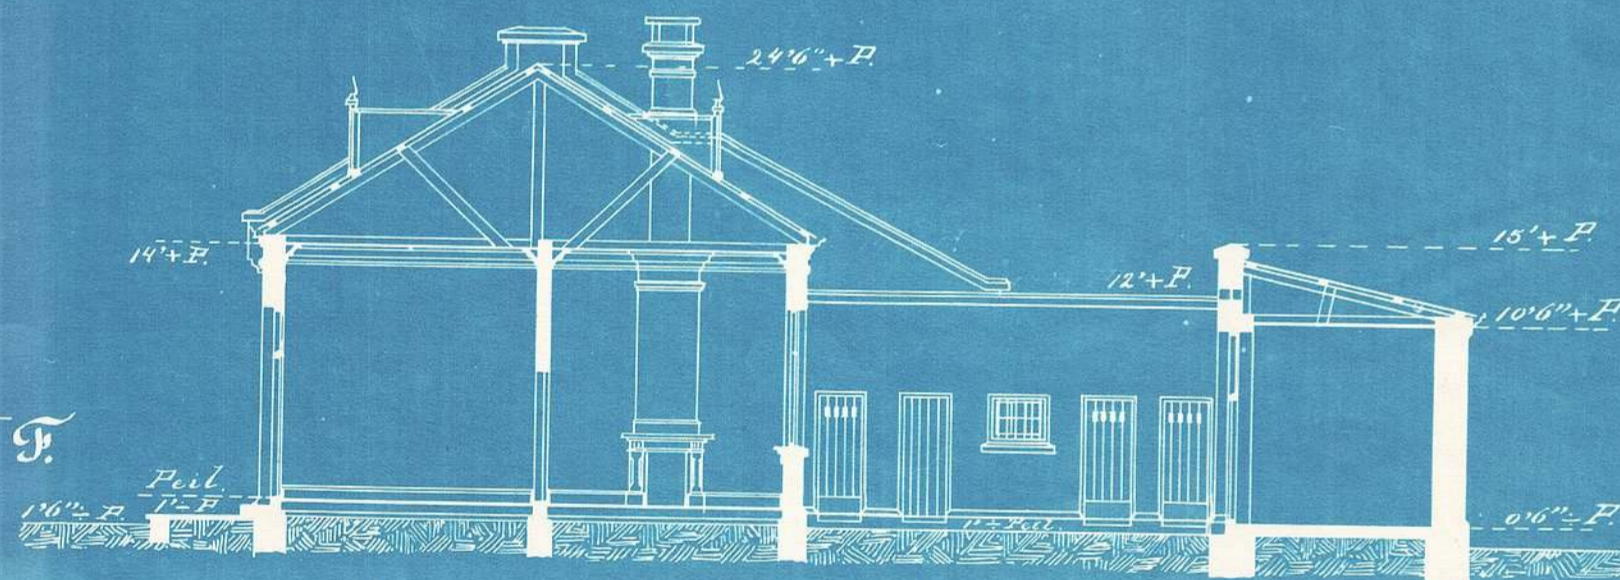

Doorsnede E. F.

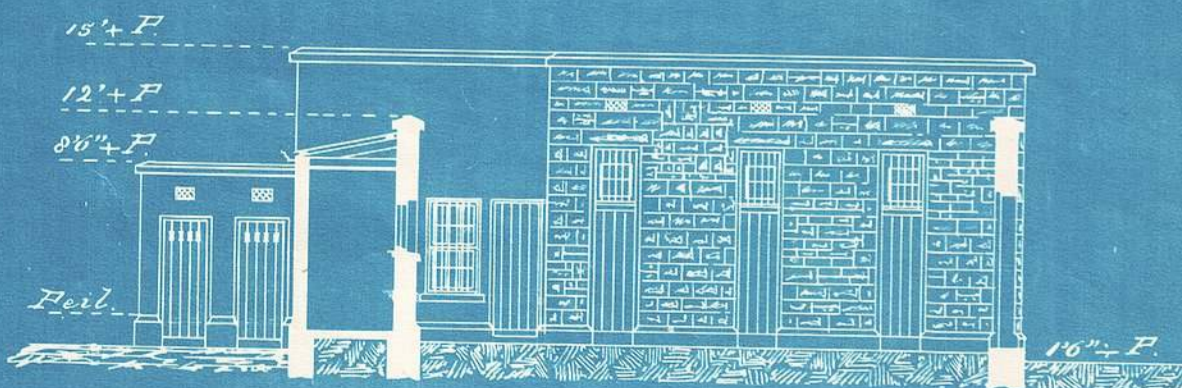

Schaal 3/8" per Voet.

Pretoria 29 November 1892.

80/92
6

J. H. van der Merwe
Hoofd van Publ. Werken.