


Dep. van Publieke Werken.
Z. A. Republiek.


Behoort bij Bestek N^o 121.

Lijkenhuisje bij Gevangenis o.a. te Johannesburg.


Voor-aanzicht.

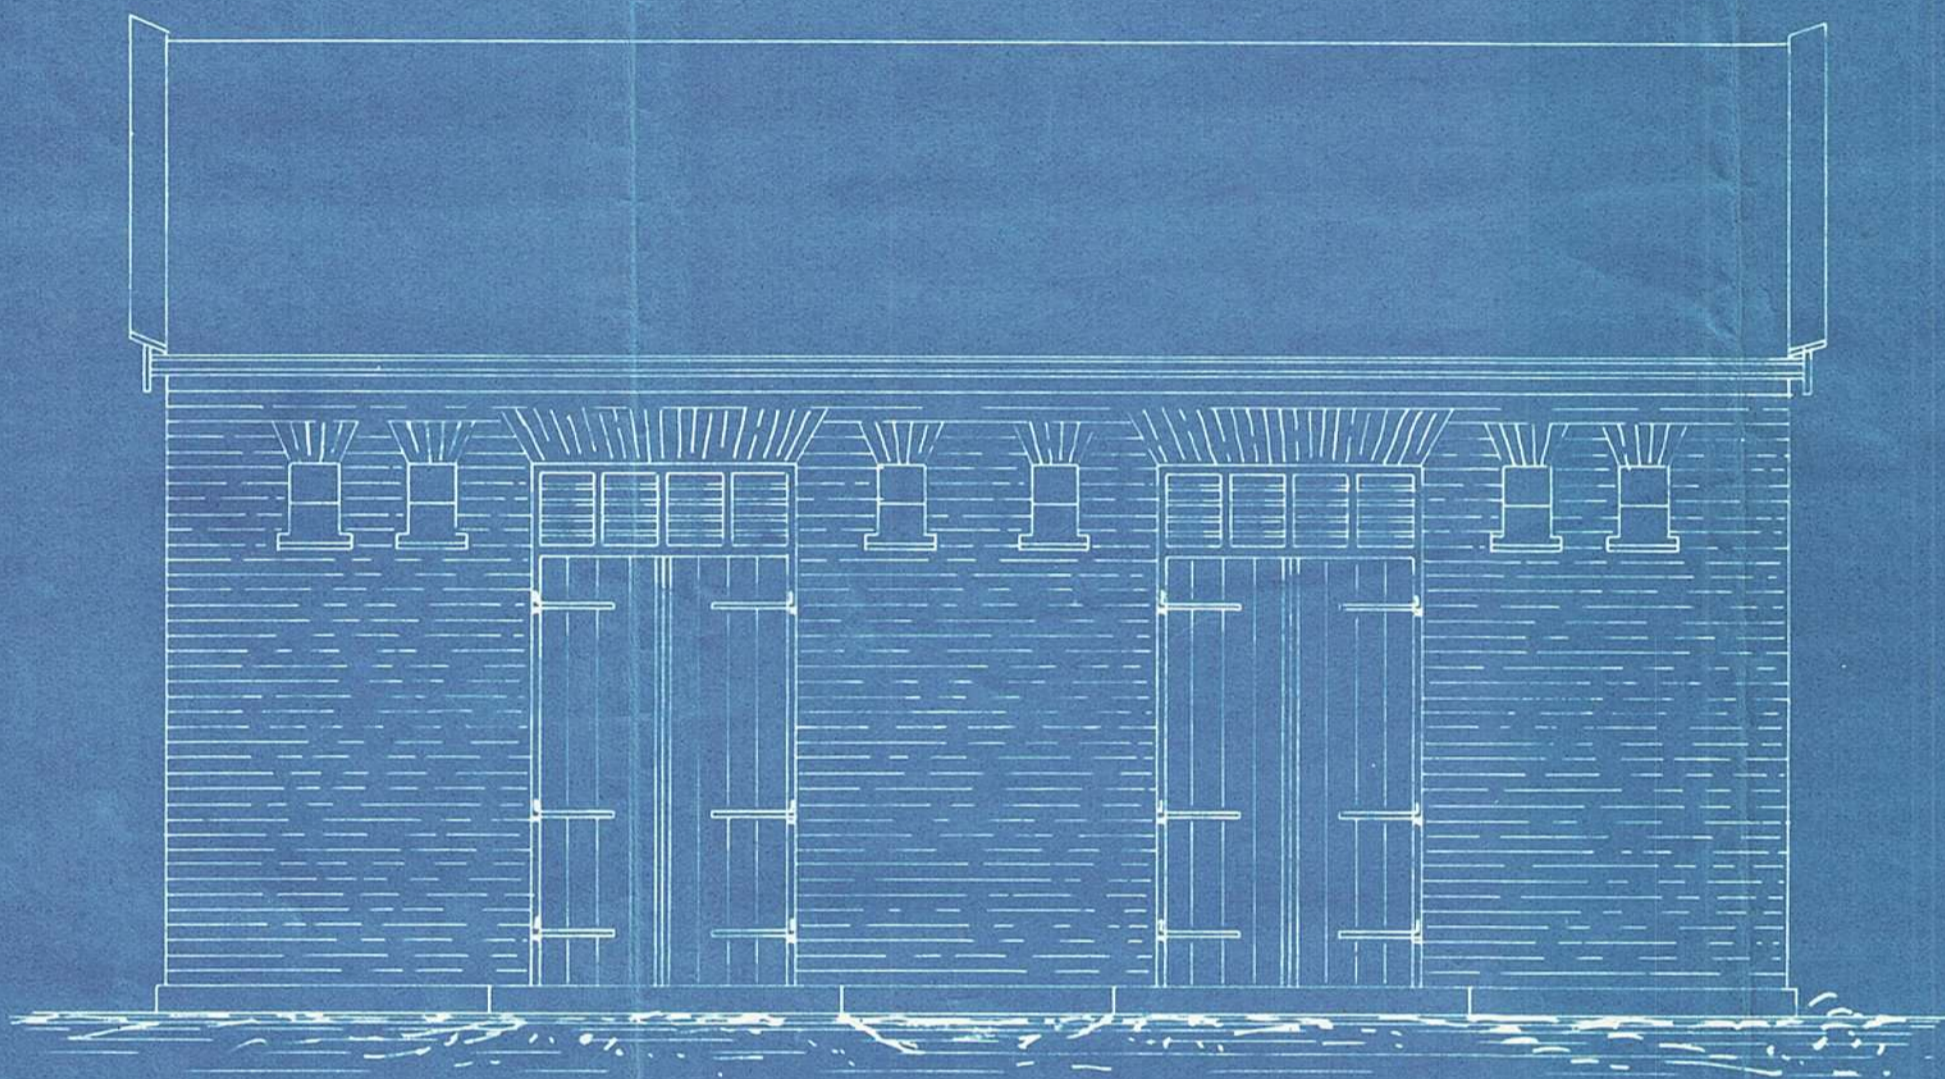


Doorsnede over A. B.

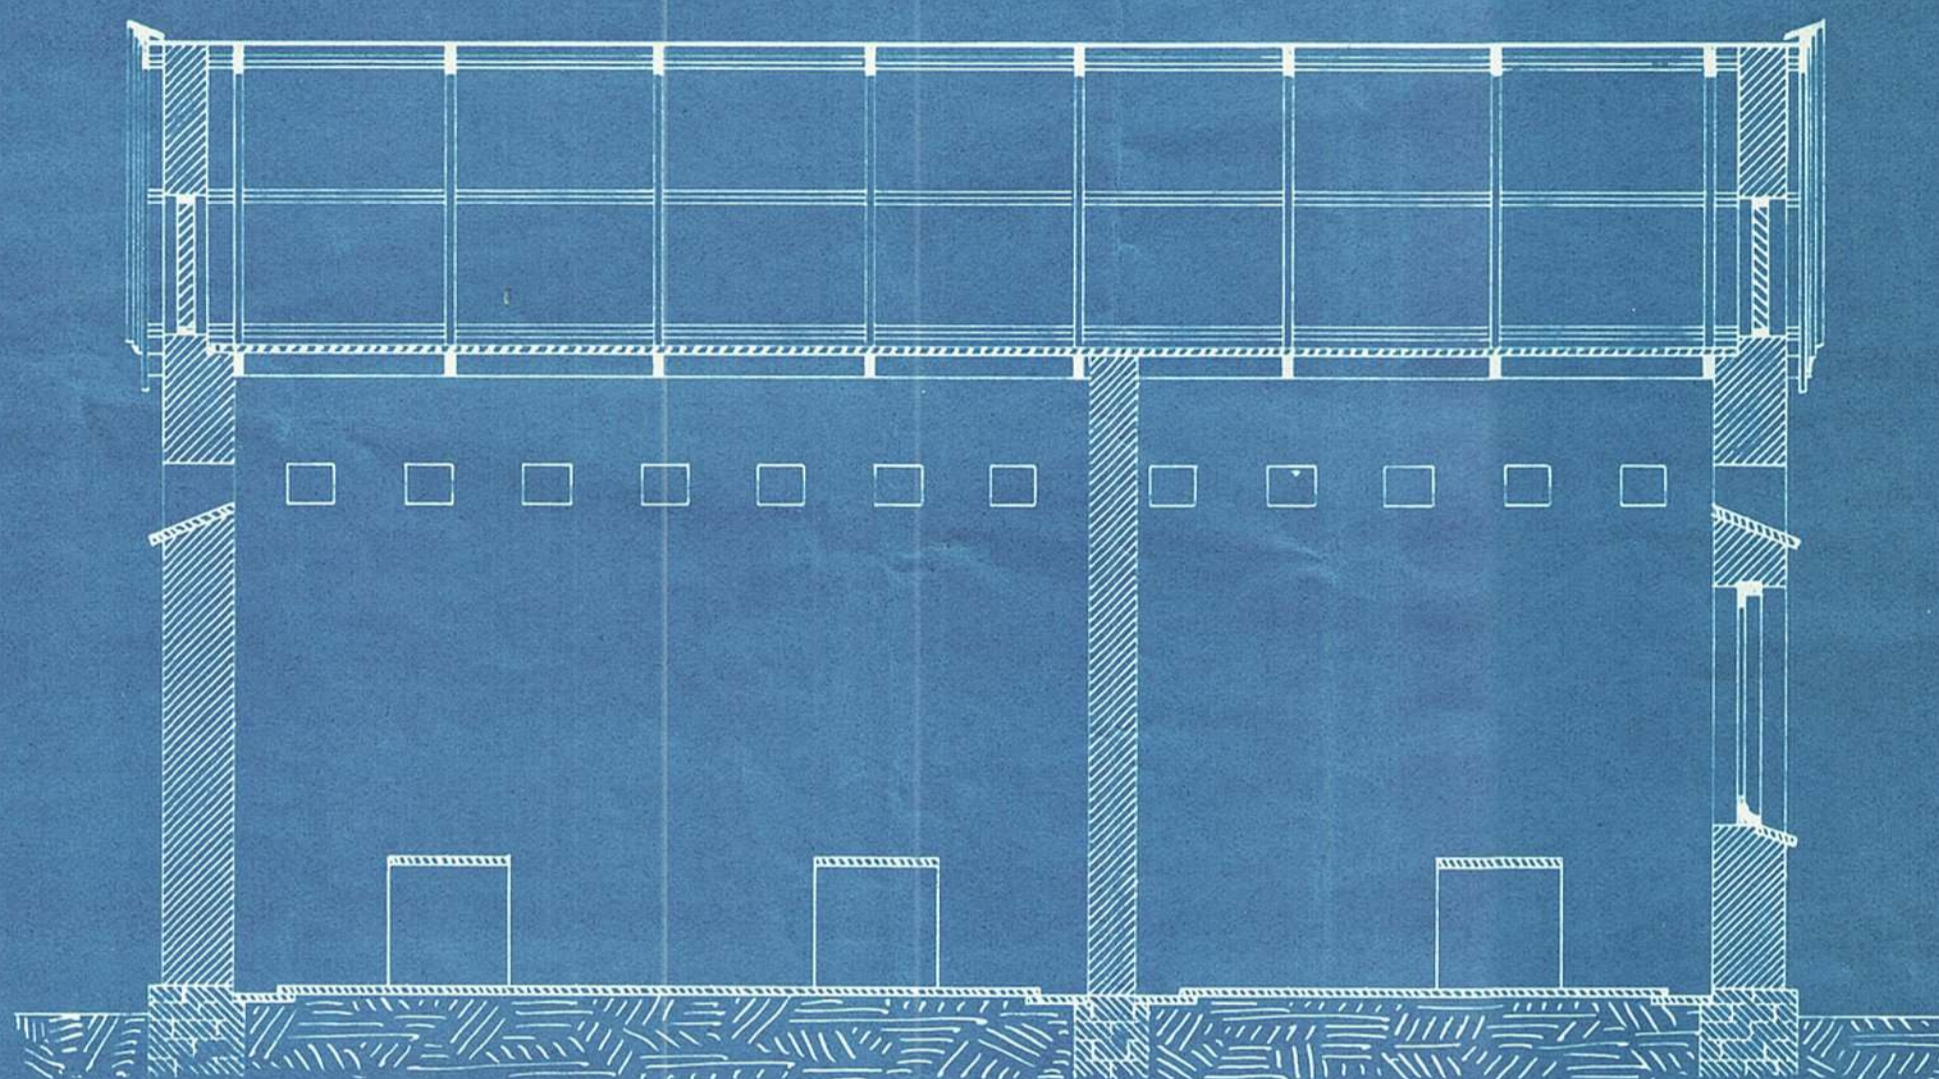

Plattegrond.

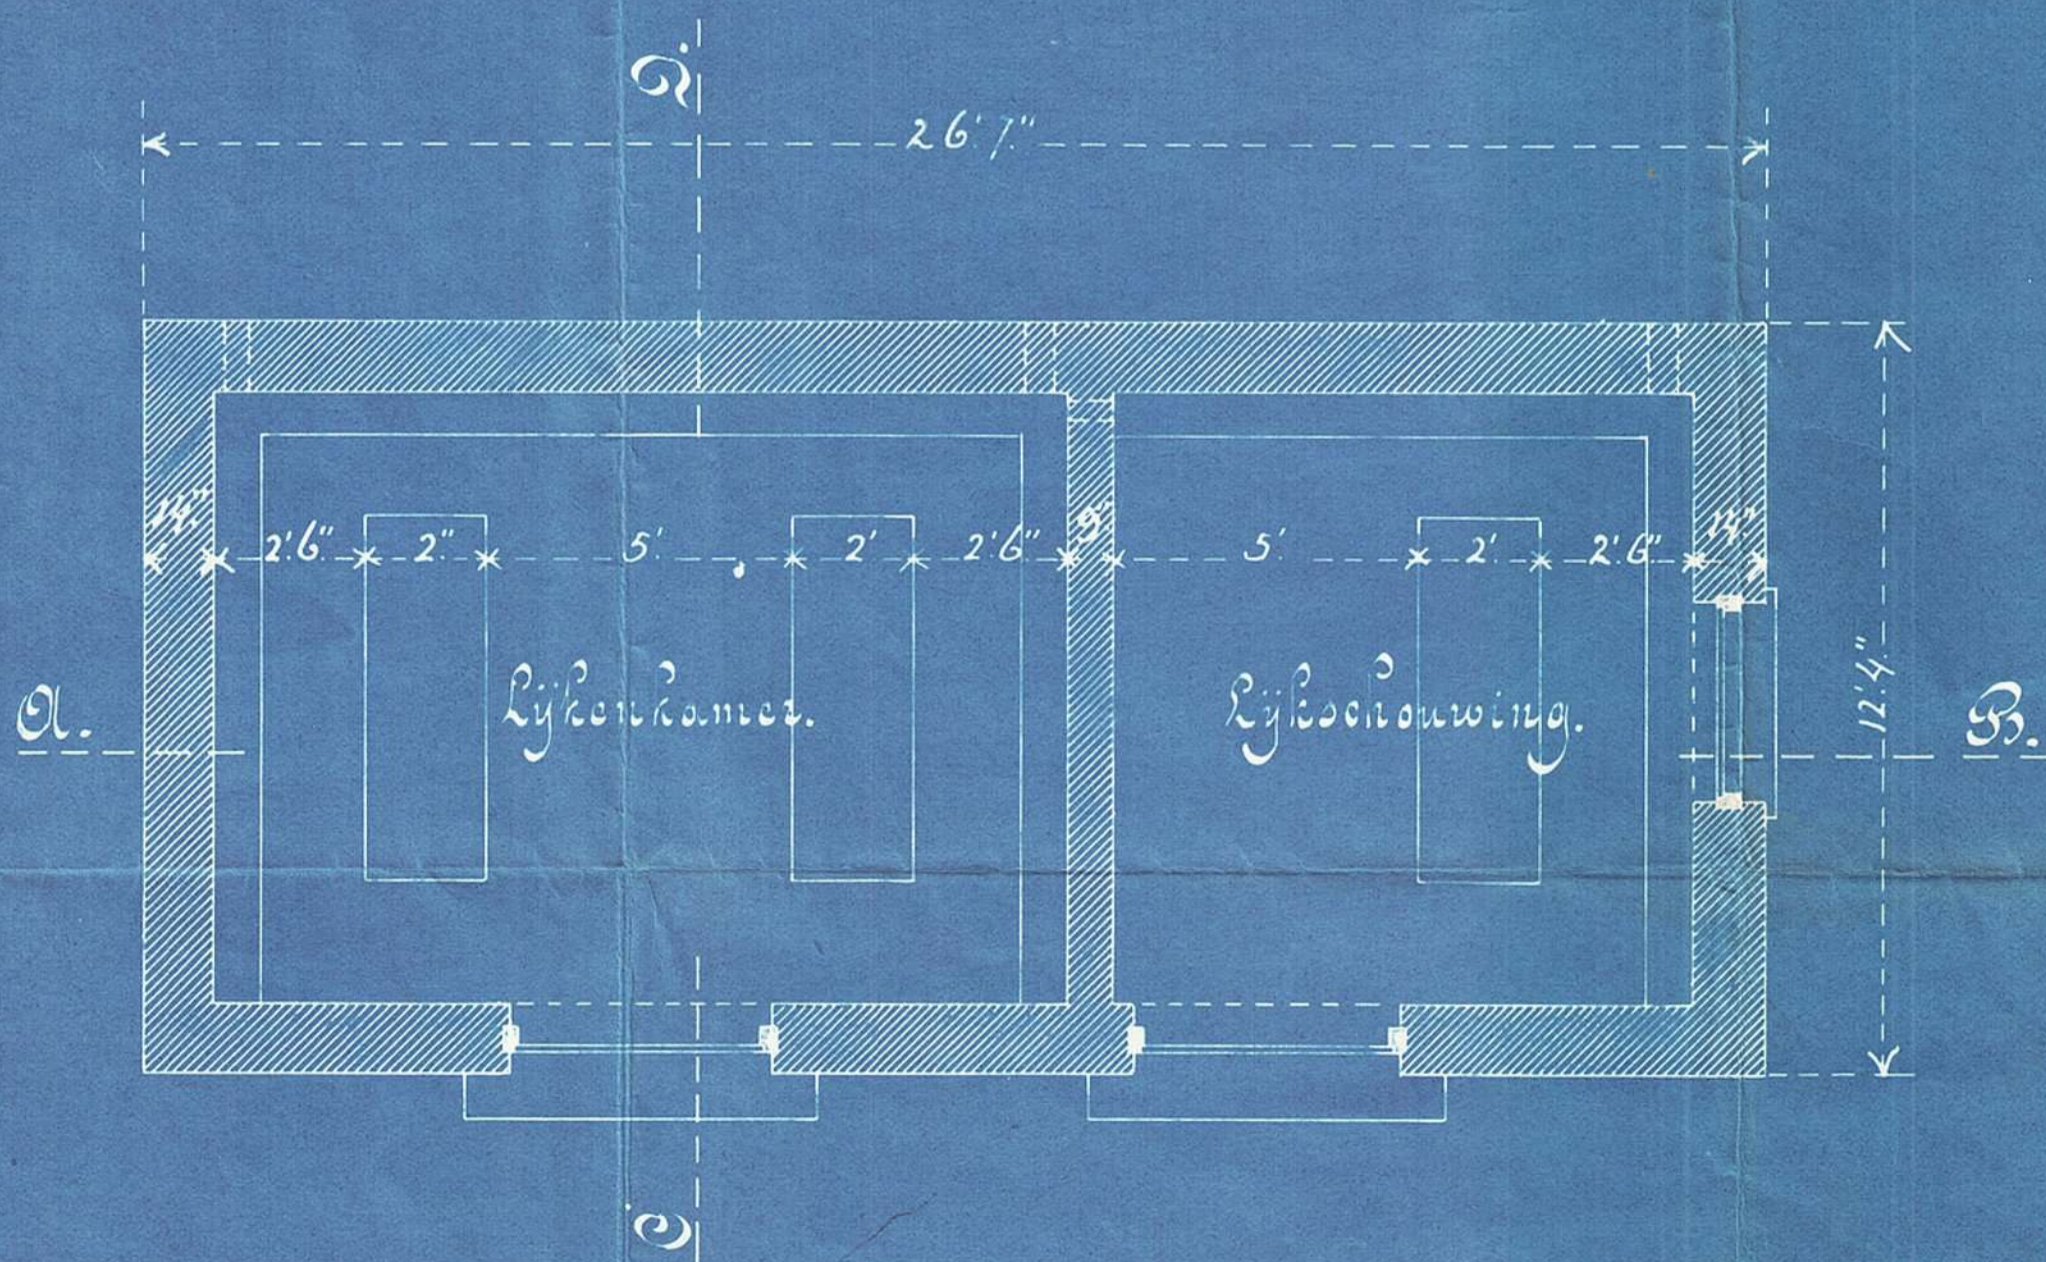

Doorsnede over C. D.

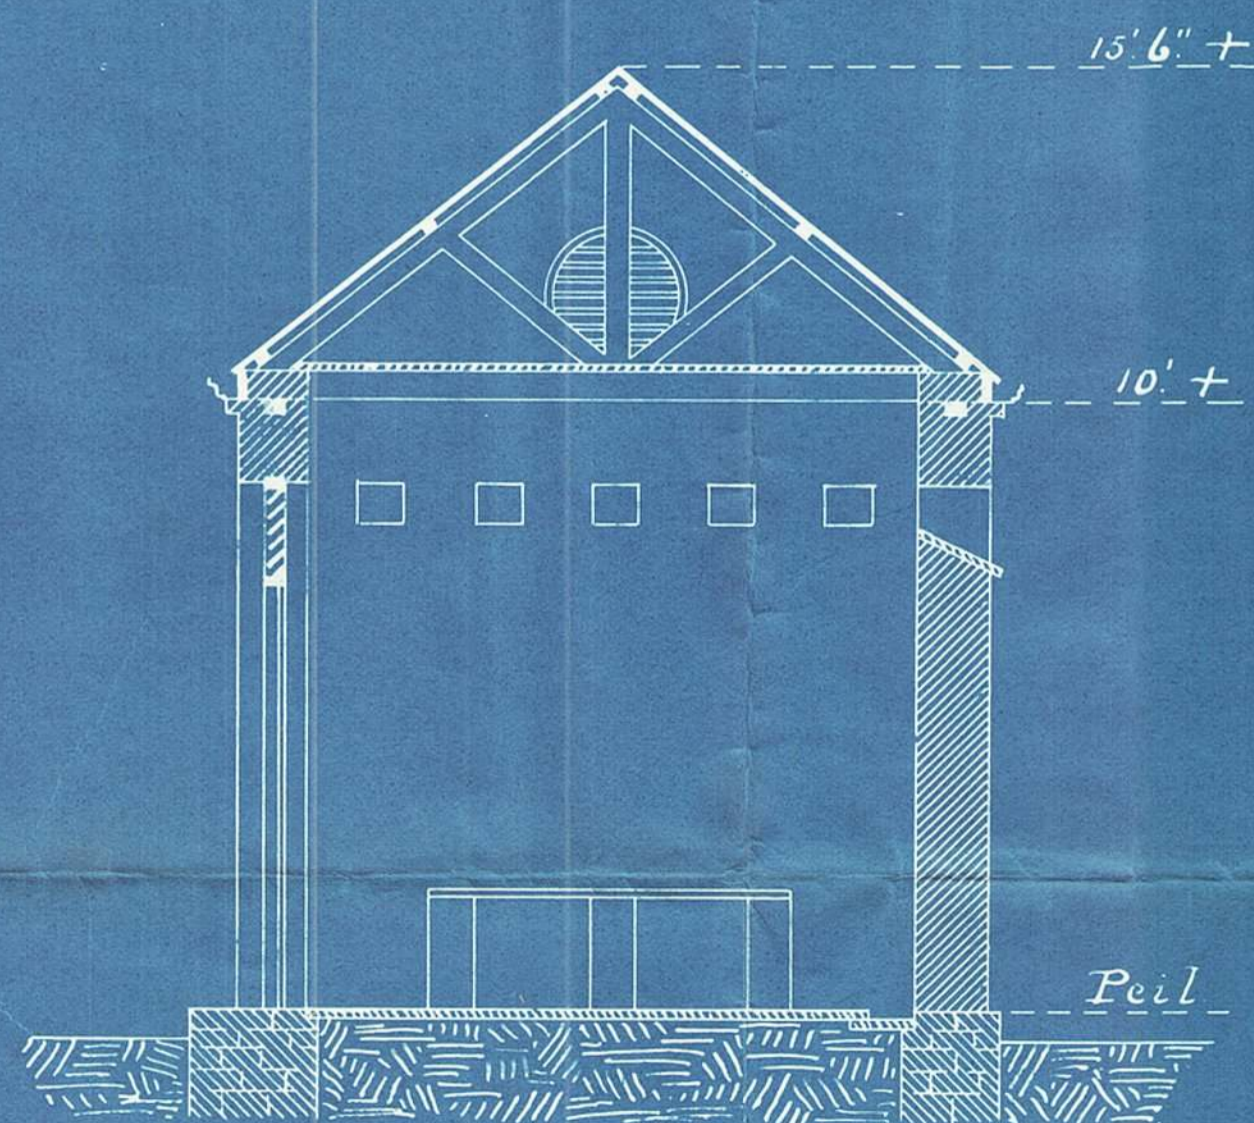

Pretoria 3 Maart. 1892.

Schaal 1/4 duim per voet.

W. J. ...
Gouv. Ing. Architect.