





Departement van Publ. Werken
Z. A. Republiek

Gevangenis te Potchefstroom
Doorsnede O. O.


Bekoorlij Bestand 06421
Teekening 062

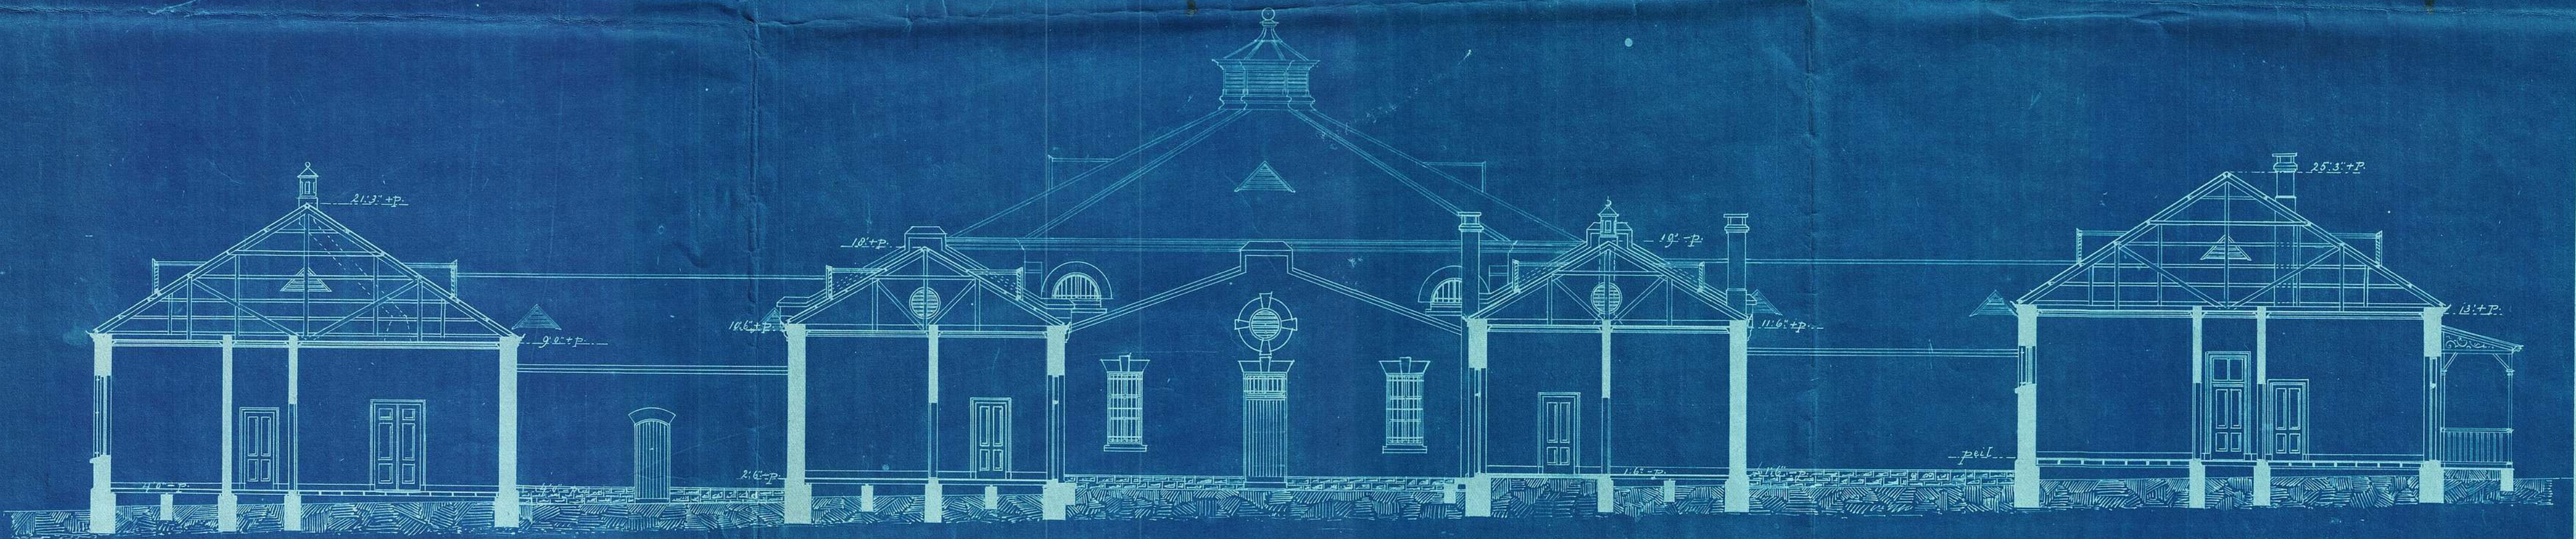

Zijgerel

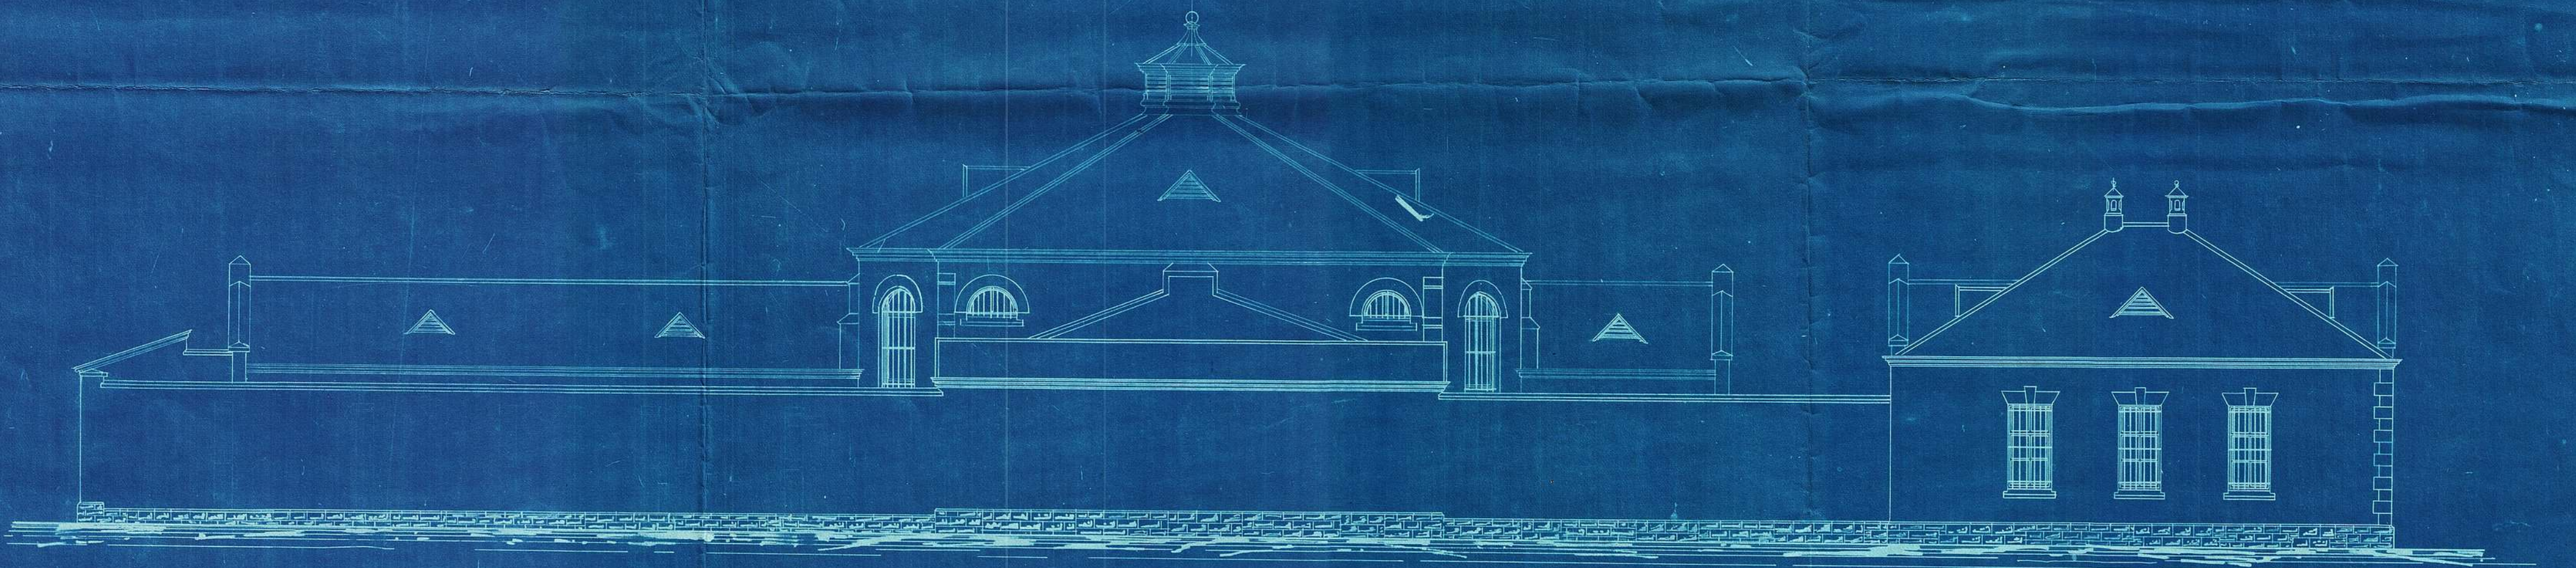

Voorgerel

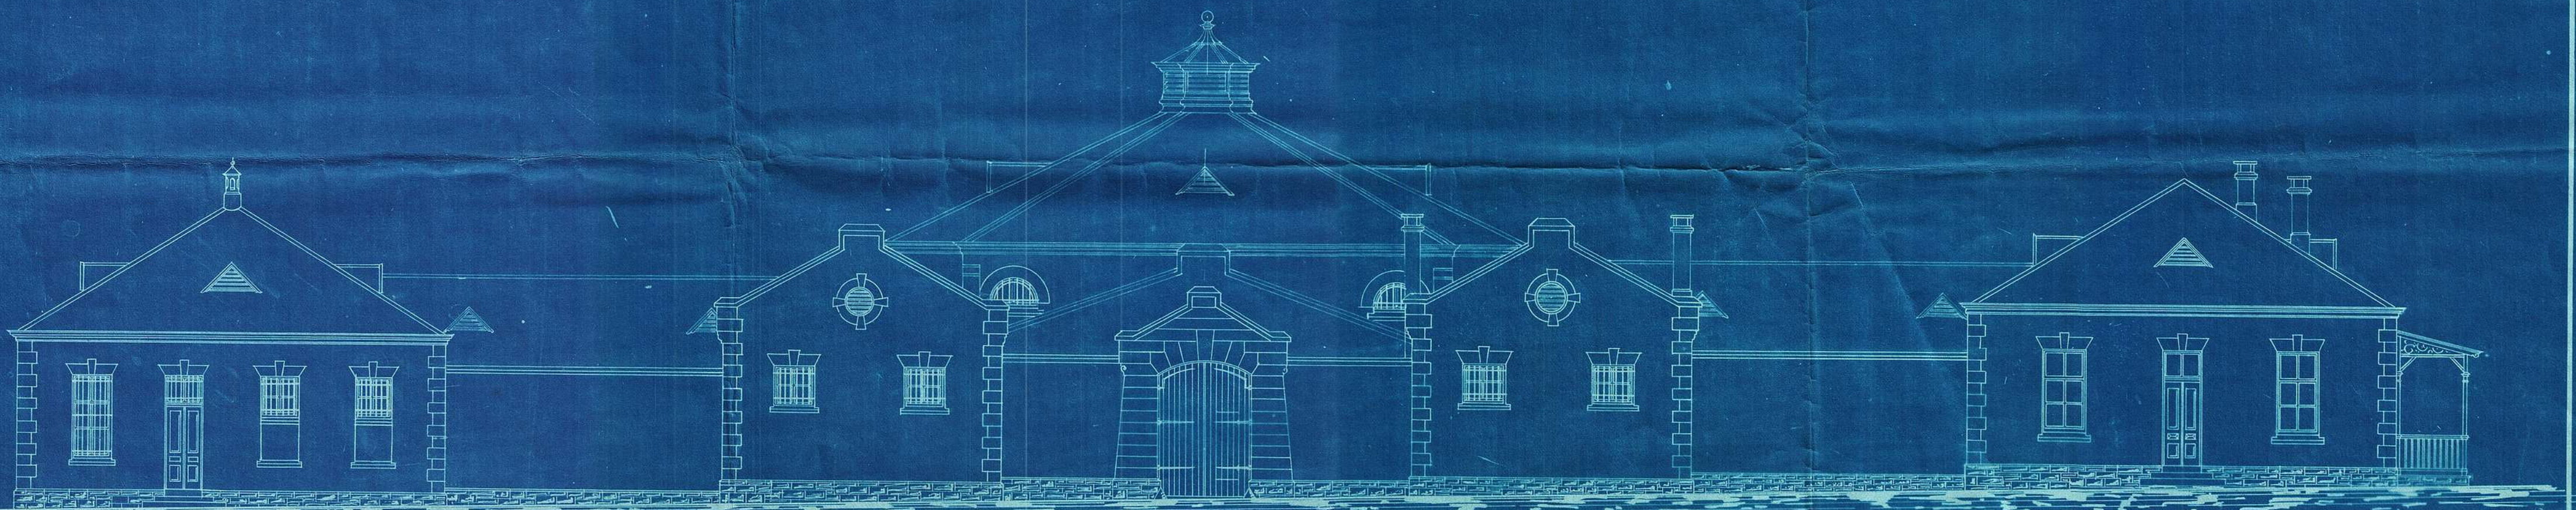

Schaal $\frac{1}{5}$ dm per voet.

Pretoria 30 Augustus 1892

W. J. van der Merwe
Hoofd van Publieke Werken