

Departement van Publ. Werken

Z. A. - Republiek

Gevangenis te Potchefstroom


Doorsnede G. H.

Behoort bij Bestek D61421


Tekening D613



Doorsnede C. F.

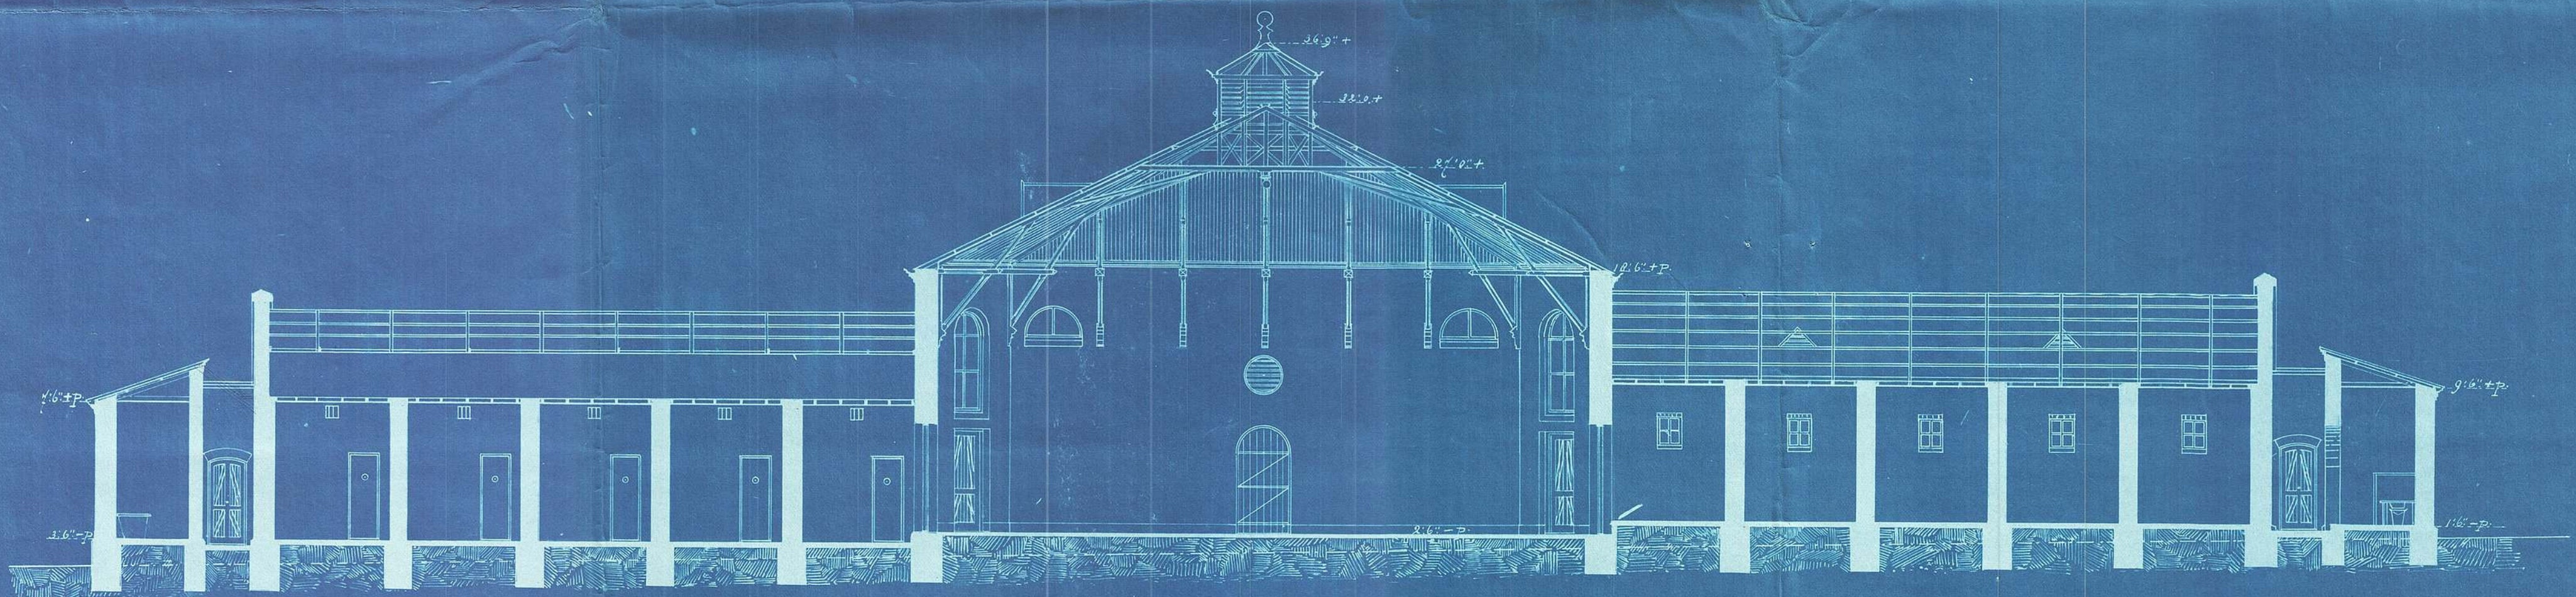

Doorsnede C. D.

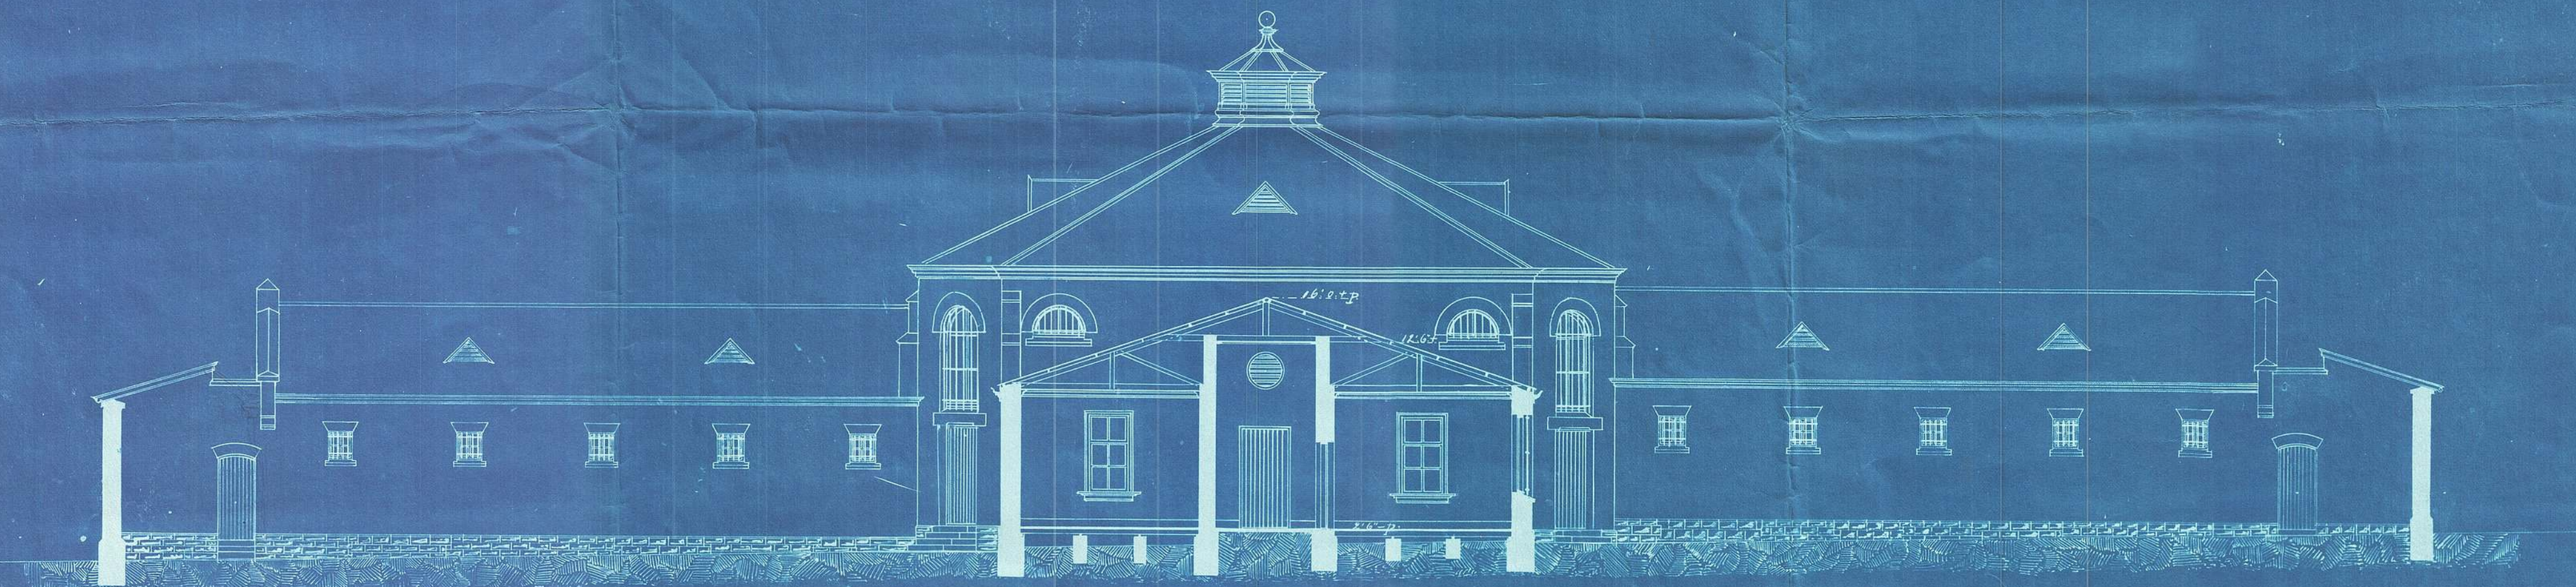

Schaal 1/3 dm per voet

Pretoria 30 Augustus 1897

Hoofd van Publ. Werken