


Dep^t van Publike Werken.

Z. A. Republiek.

Gouvernementsgebouws

te Barberton.

Zijgevel.

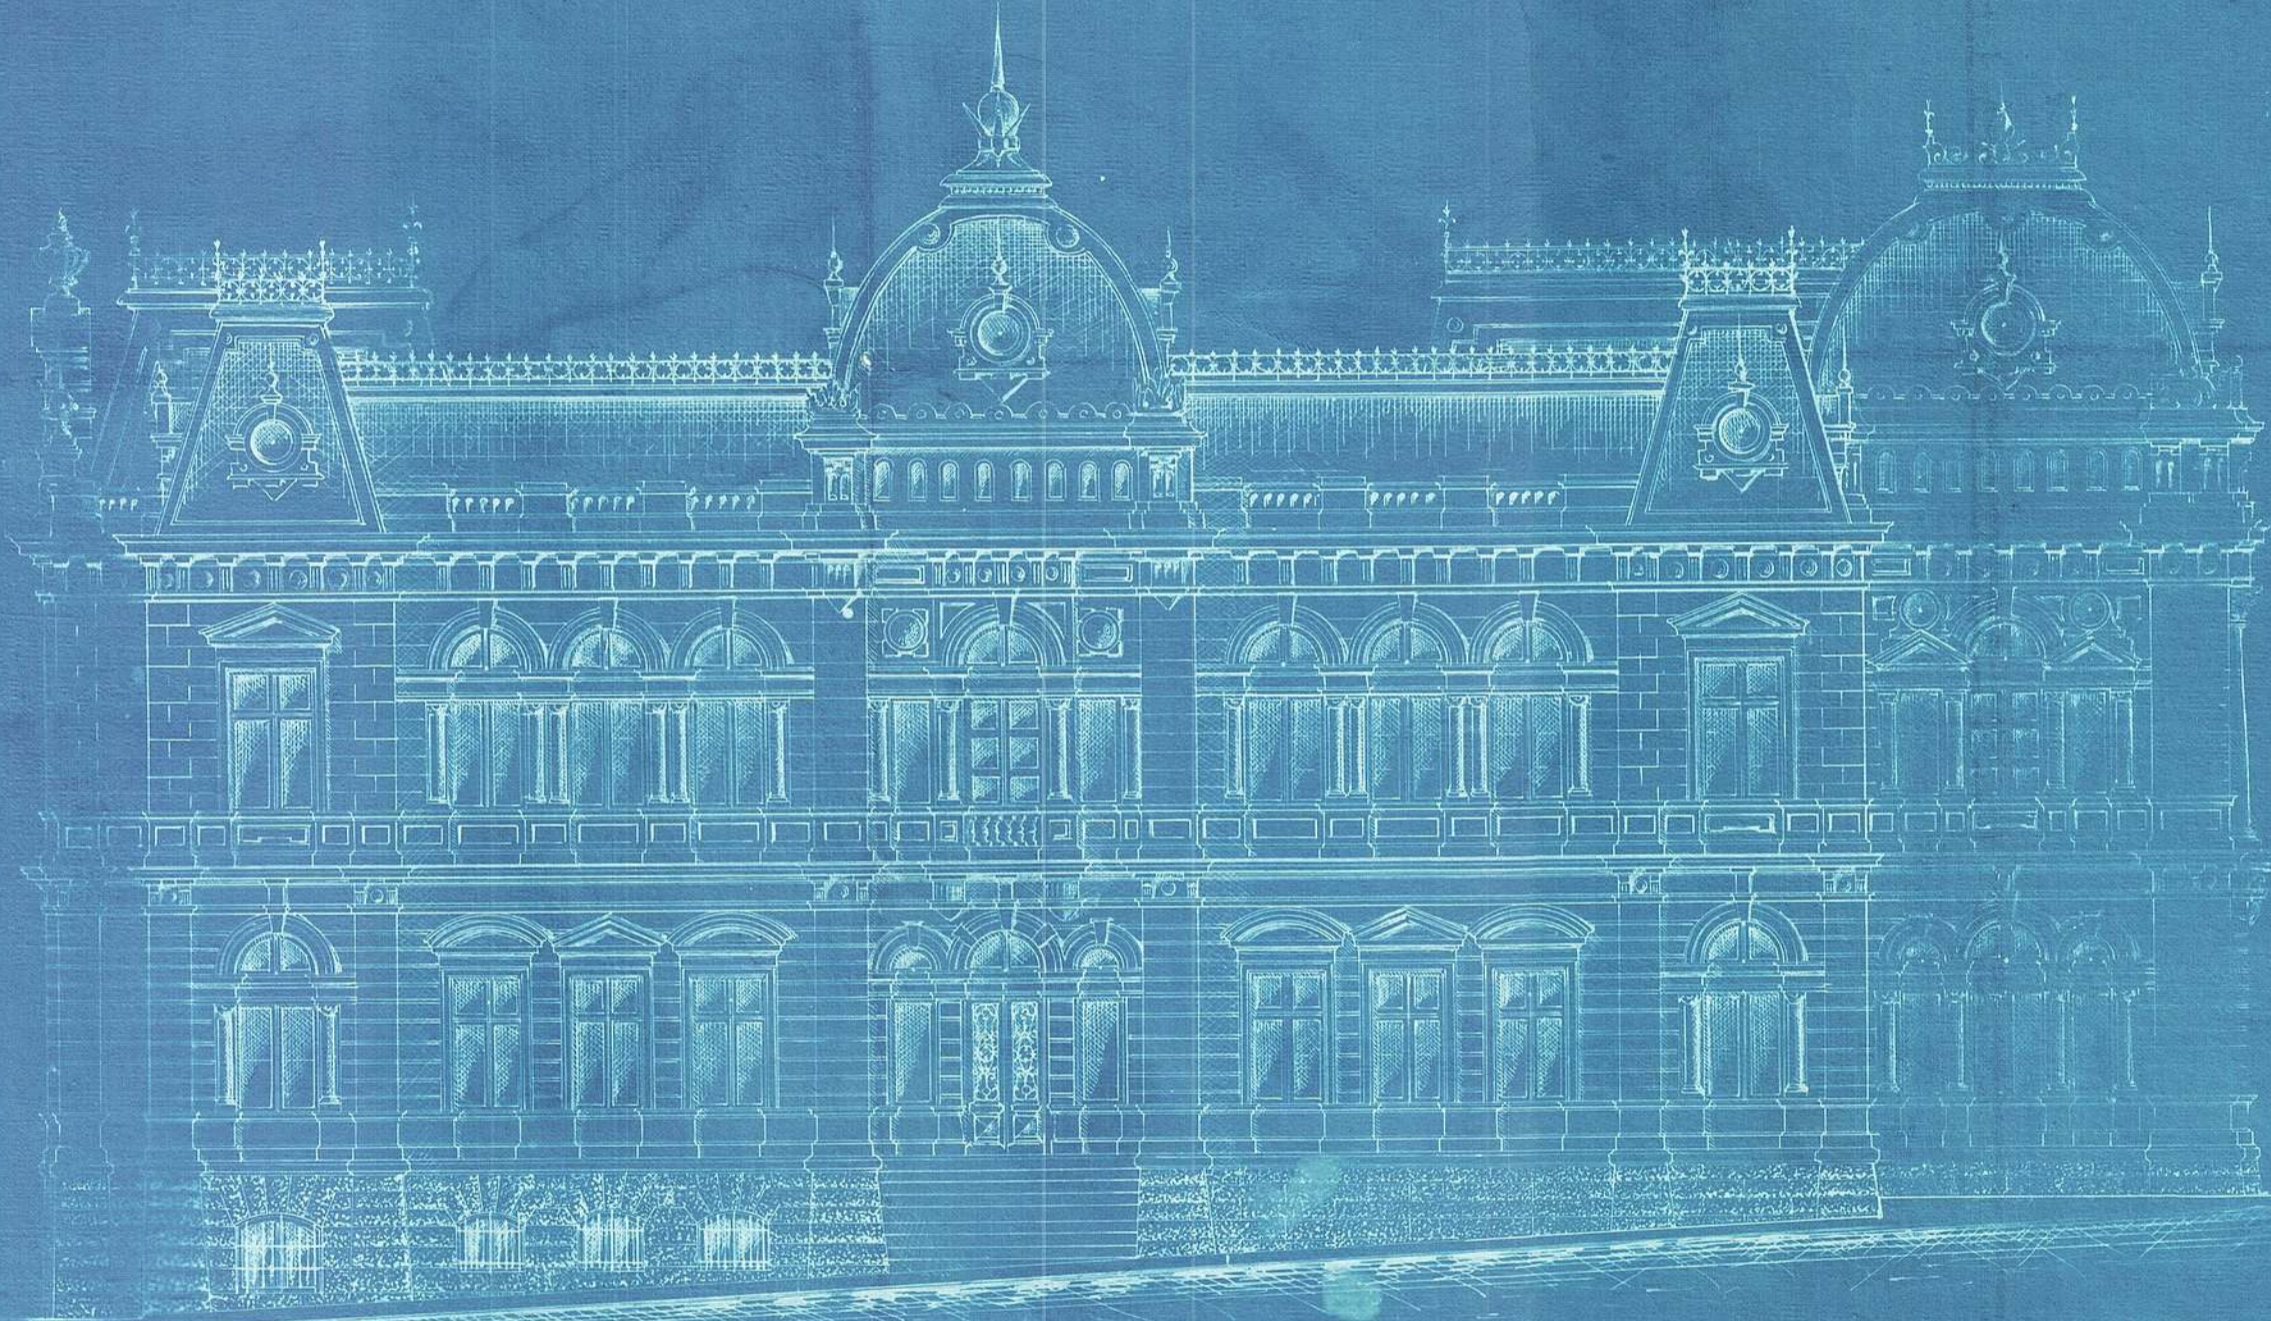

Schaal 1/2000. 1000 voet.

Pretoria 1 December 1896.

A handwritten signature in blue ink, likely belonging to the Chief Engineer mentioned in the text below. The signature is stylized and cursive.

Hoofd van Publike Werken.