



[gehy met R 205/95]

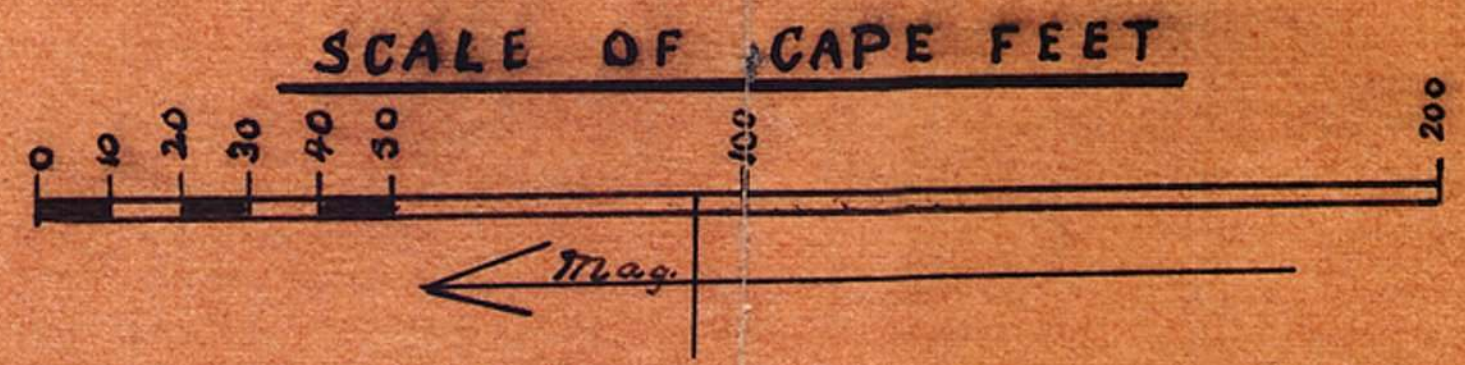

City of Grahamstown C. M. Co. Ltd

Plan of Water Right

Number of Claims 8  
Cub ft of water required per minute 30  
Total fall in Race 37.83 ft  
Percentage of fall 1 in 21 (Head Race)  
Length of Race 478 feet  
No of Stamps 10 (Erected)  
Name of block City of Grahamstown

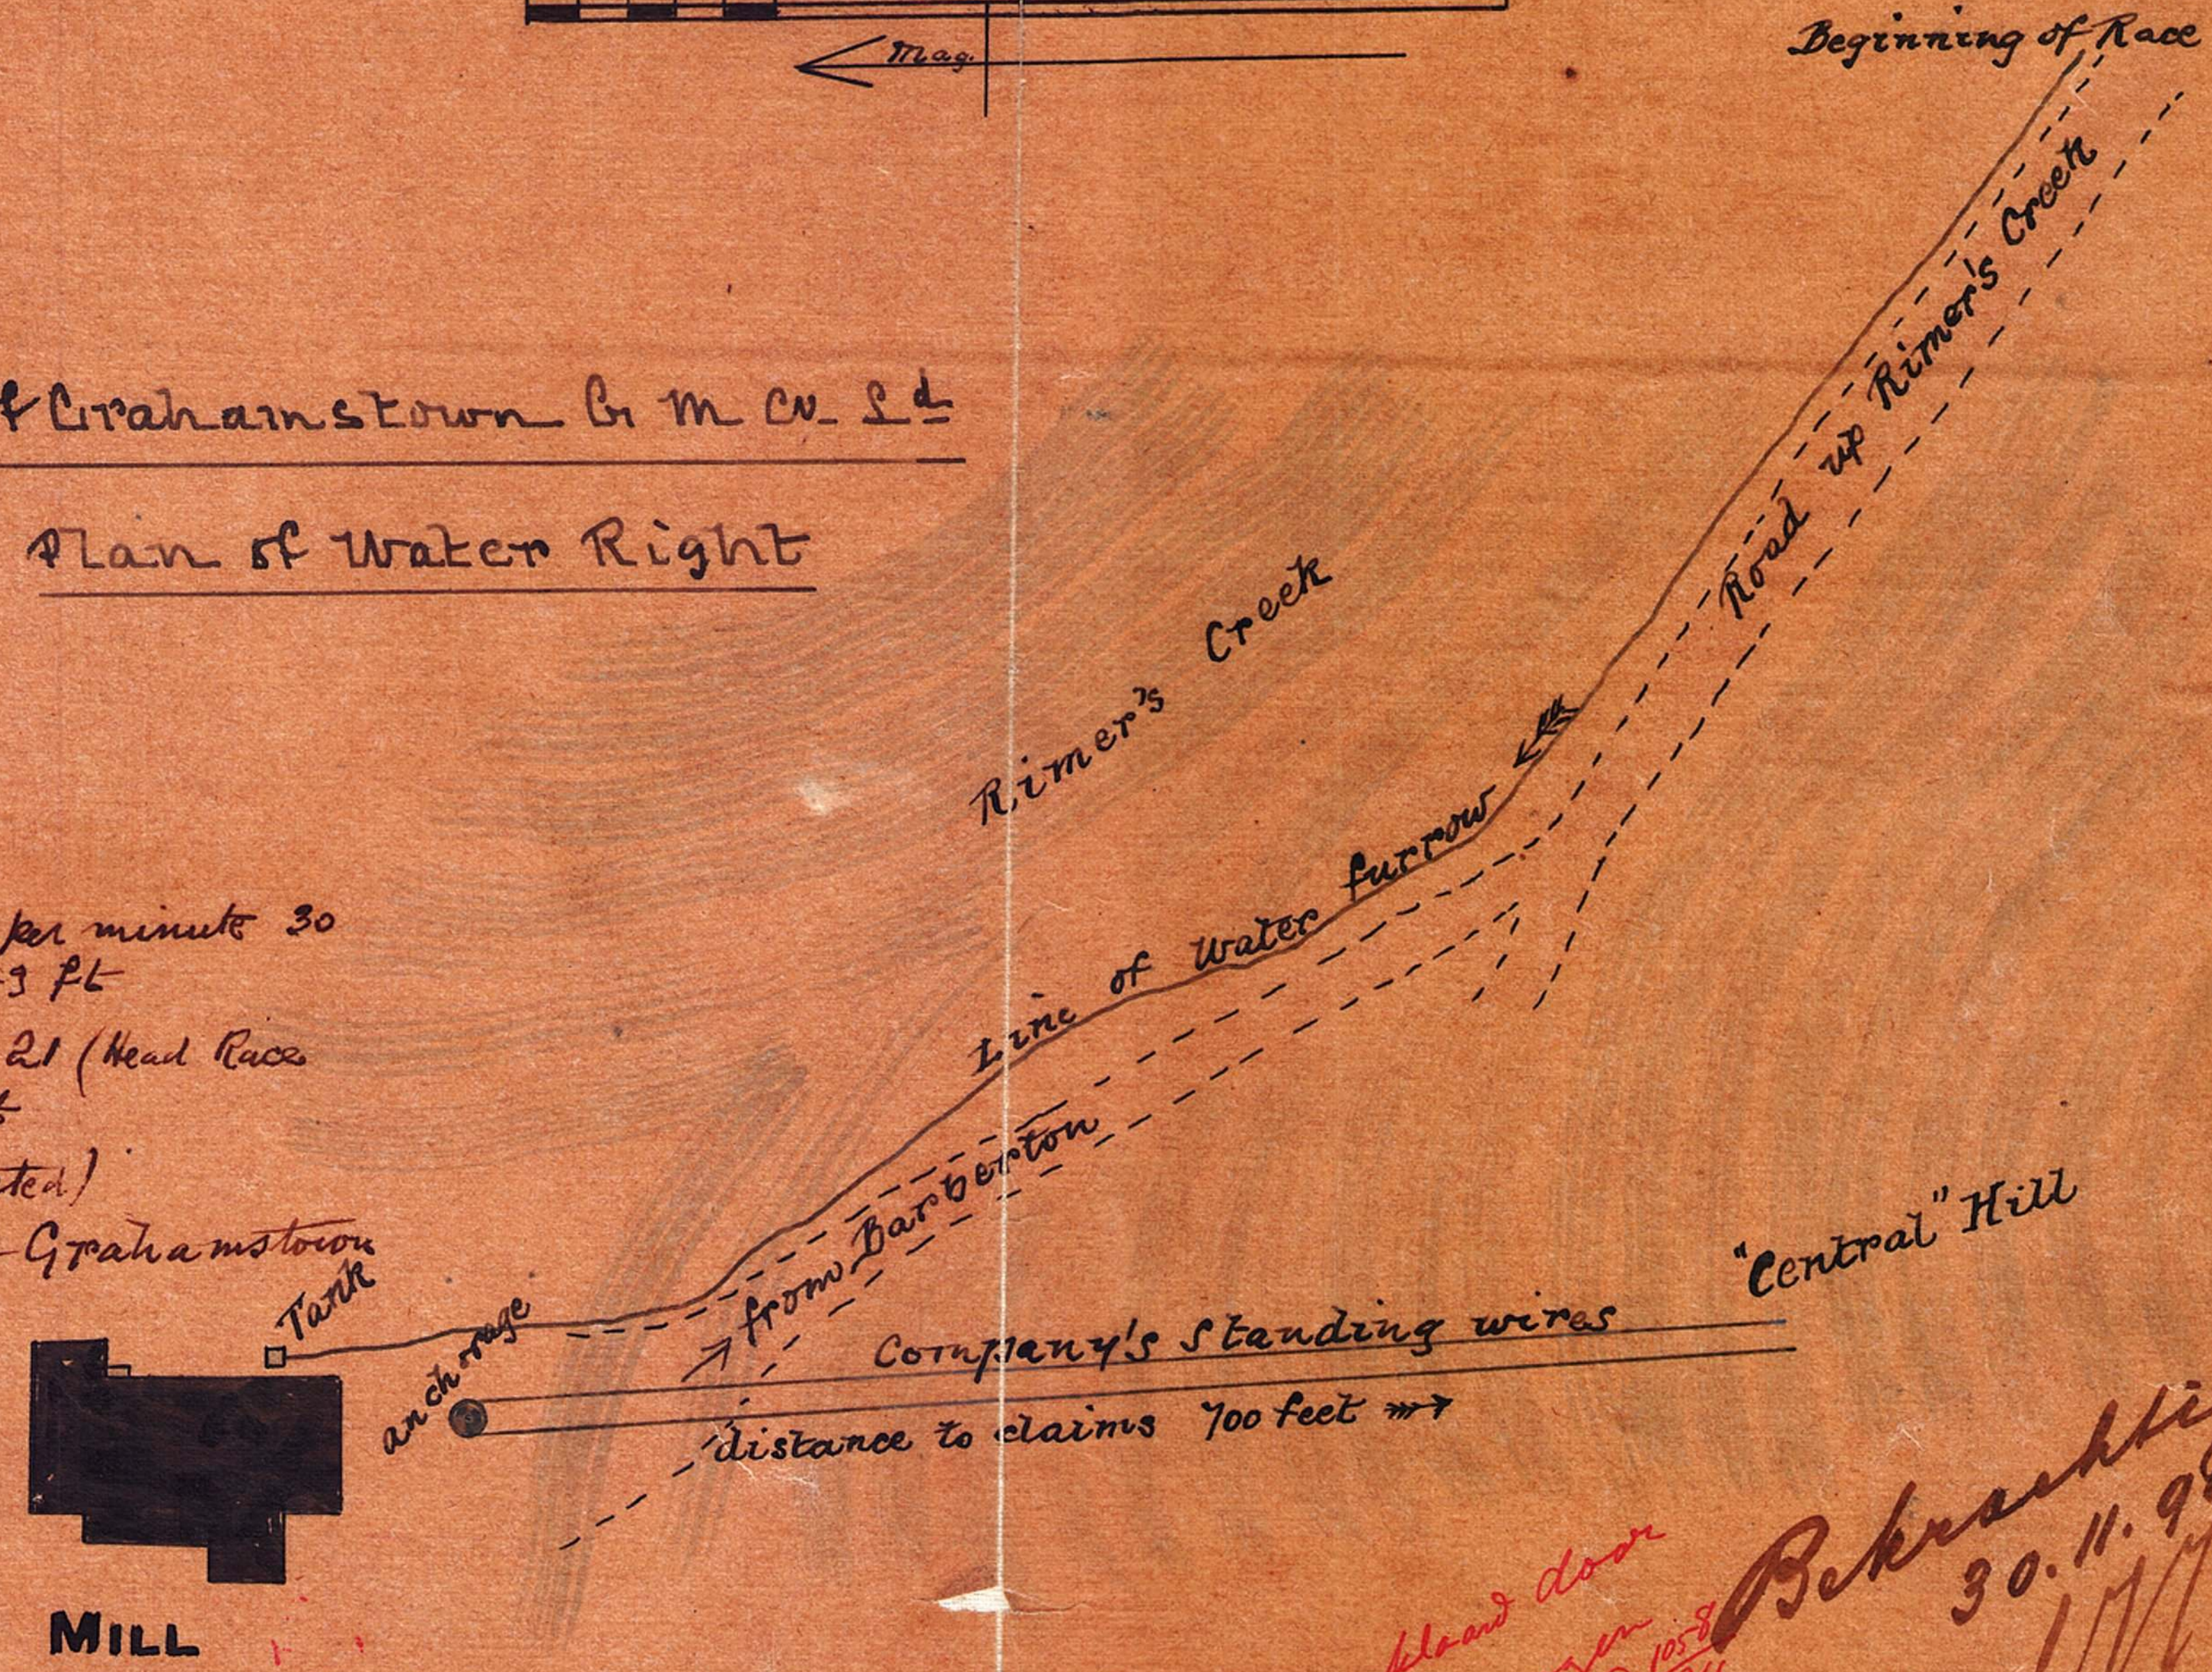

MILL

Geinspecteerd en correct bevonden  
door  
J. Prang  
Claim Inspecteur  
15.10.91

Voorstellen verklaard door  
Hoofd van mijnwerf 1058  
11.9.94 R. mid 94  
J. Prang  
Claim Inspecteur

Bekrachtigd  
30.11.98  
Hoofdmynerf

Signed  
Walter C. Davis  
assoc m inst CE.  
Barberton Sept 21st 1891

AMR 563/97