Departement van Publ. Werken

Z.A. Republiek

Schetsplan.

Gouvernementsgebouw te Barberton

Wijziging 10 September 1896

Plattegrond

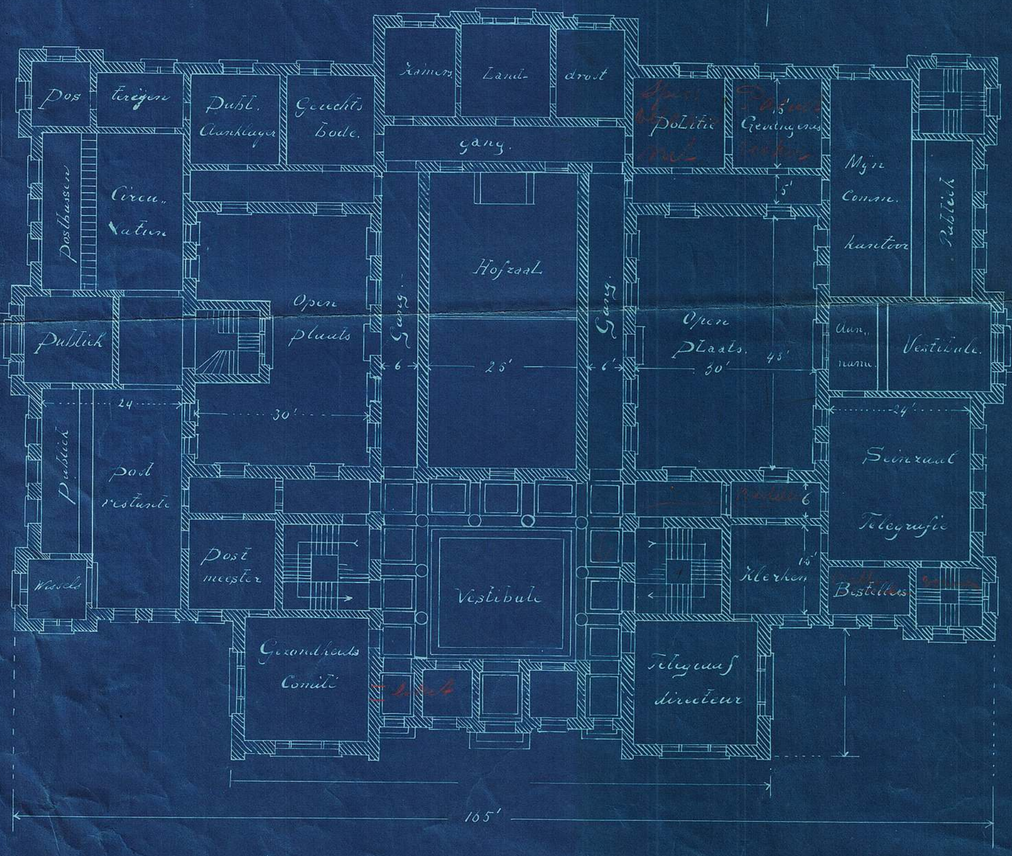

Schaal 1/16 duim per voet.

Verdiepingen.

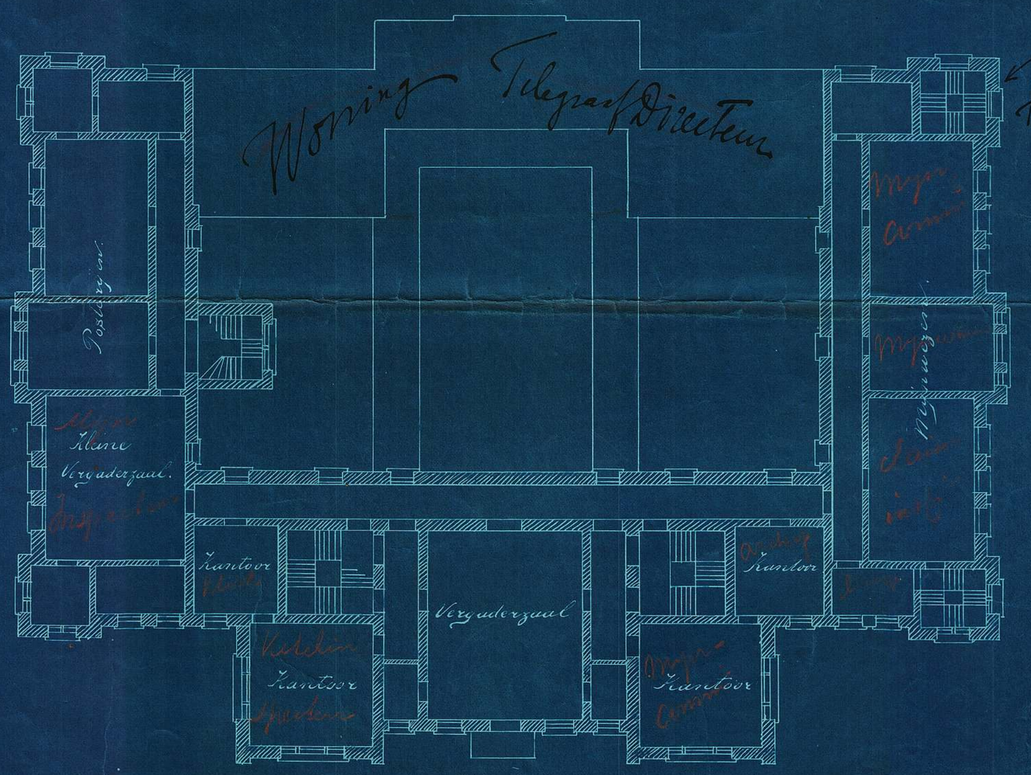

Pretoria 15 Mei 1896.

Hoofd van Publieke Werken.