
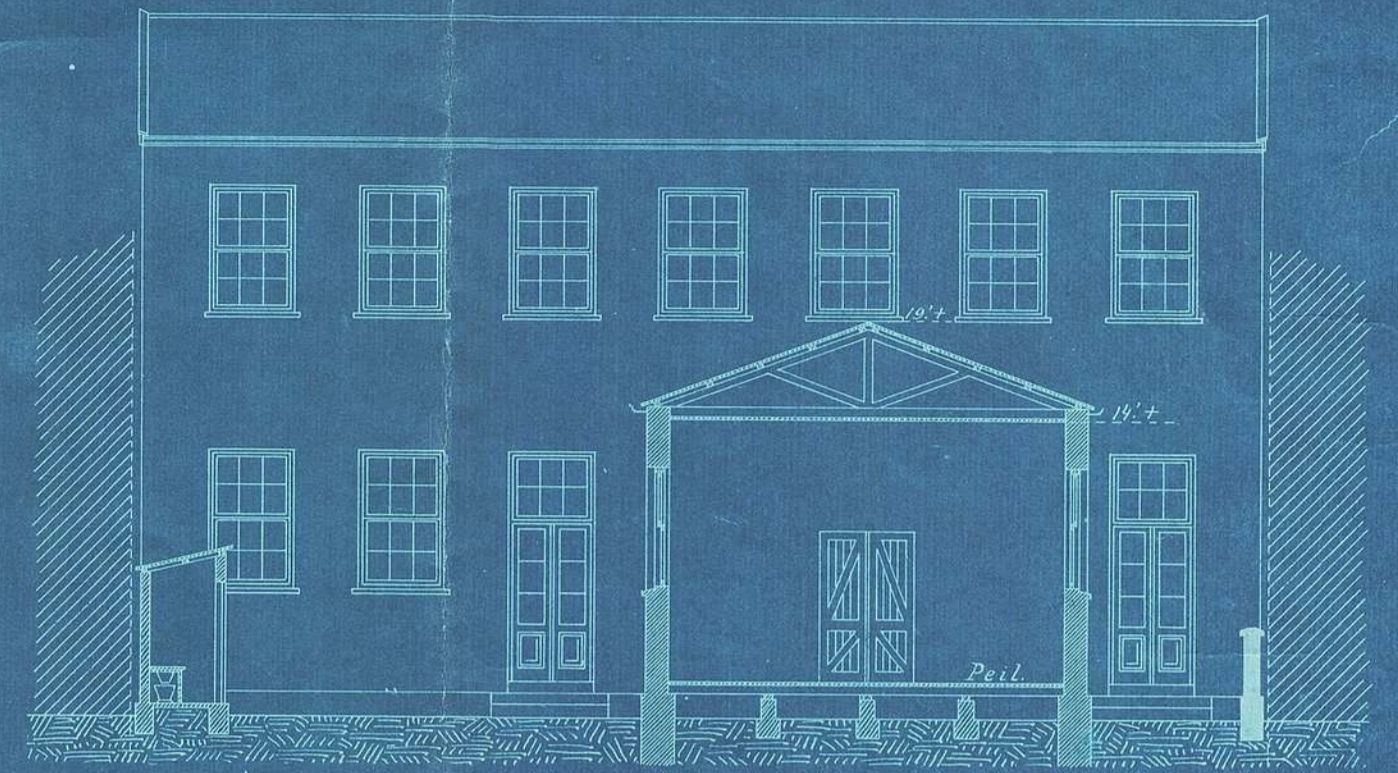
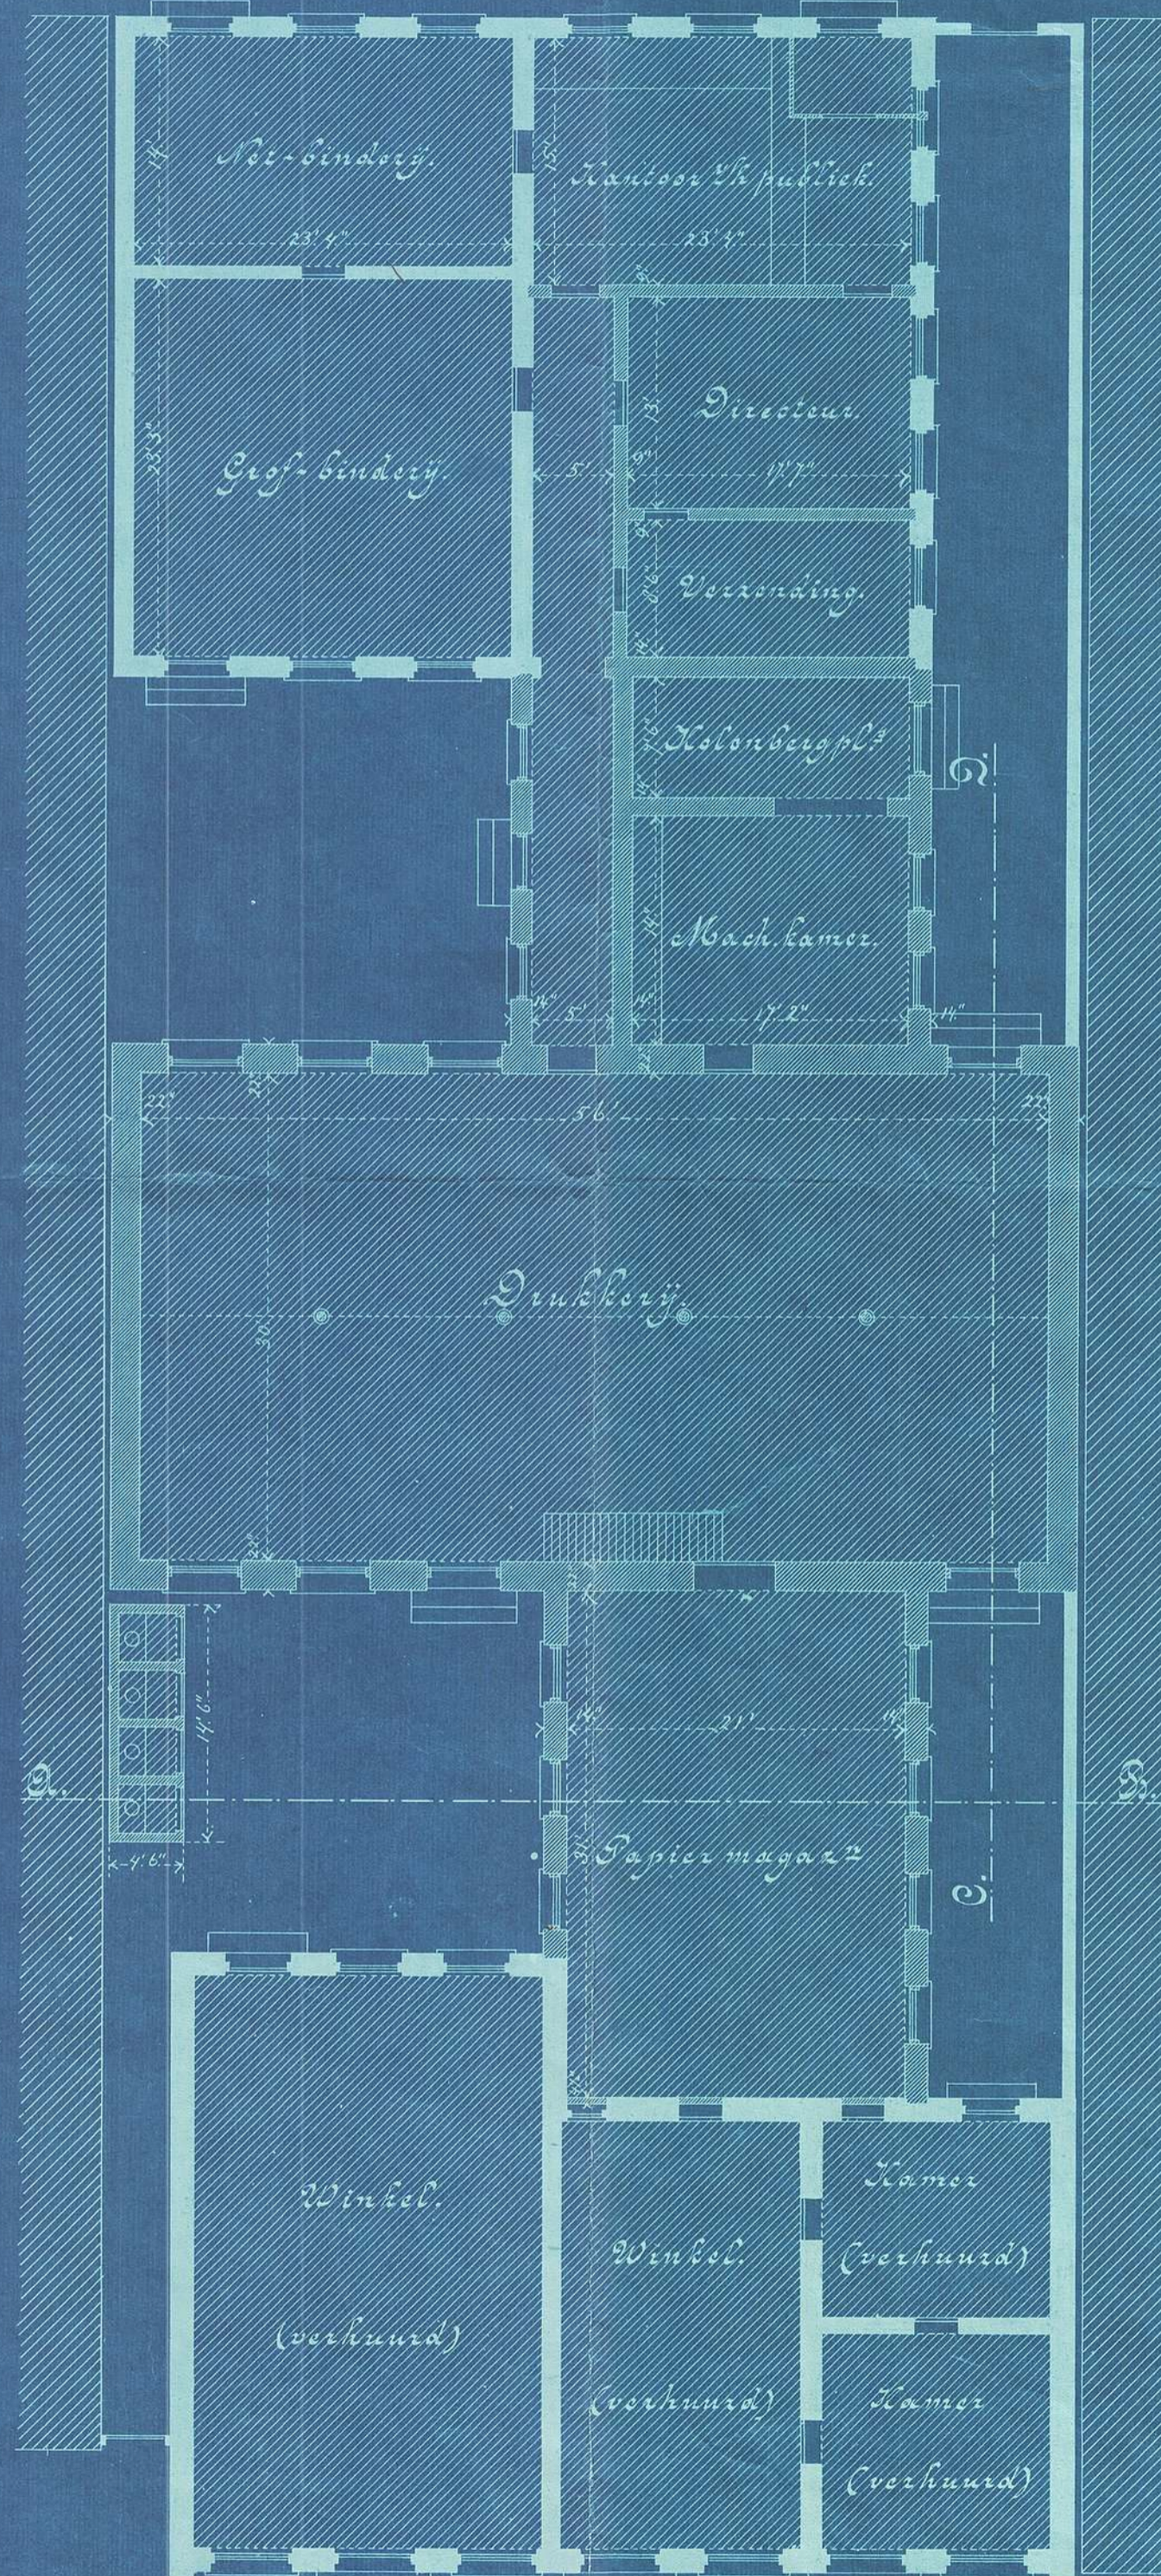


Verbouwing van de Staatsdrukkerij te Pretoria.


Platte grond van de bestaande gebouwen.

Platte grond van de verbouwing.


Aanzicht en doorsnede over O. B.

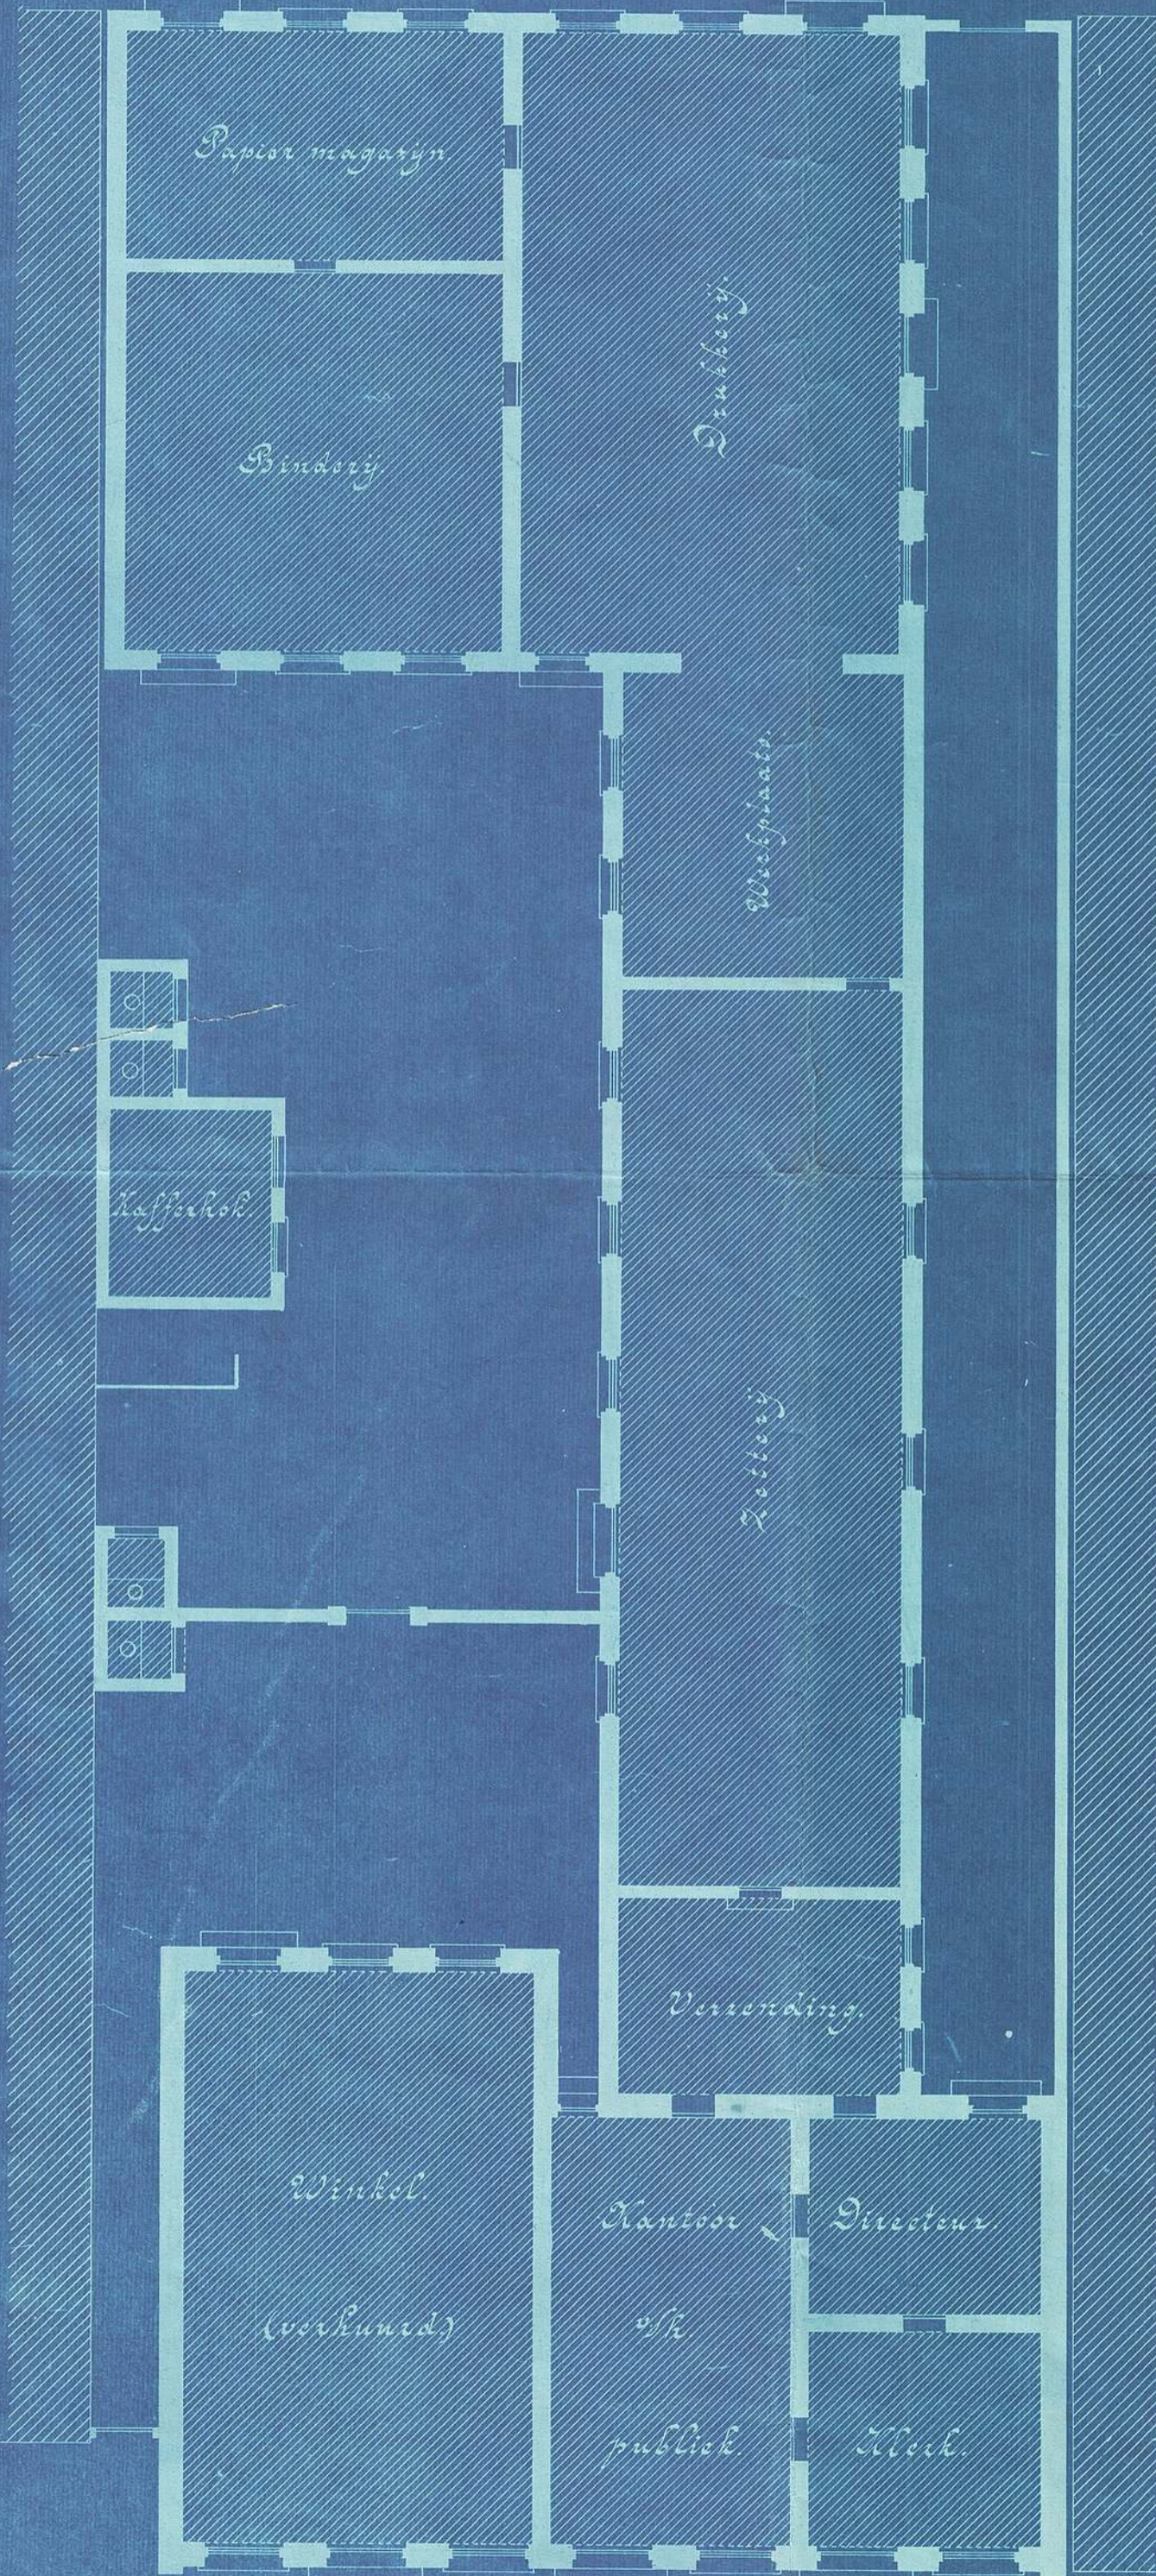

Verdieping boven drukkerij.

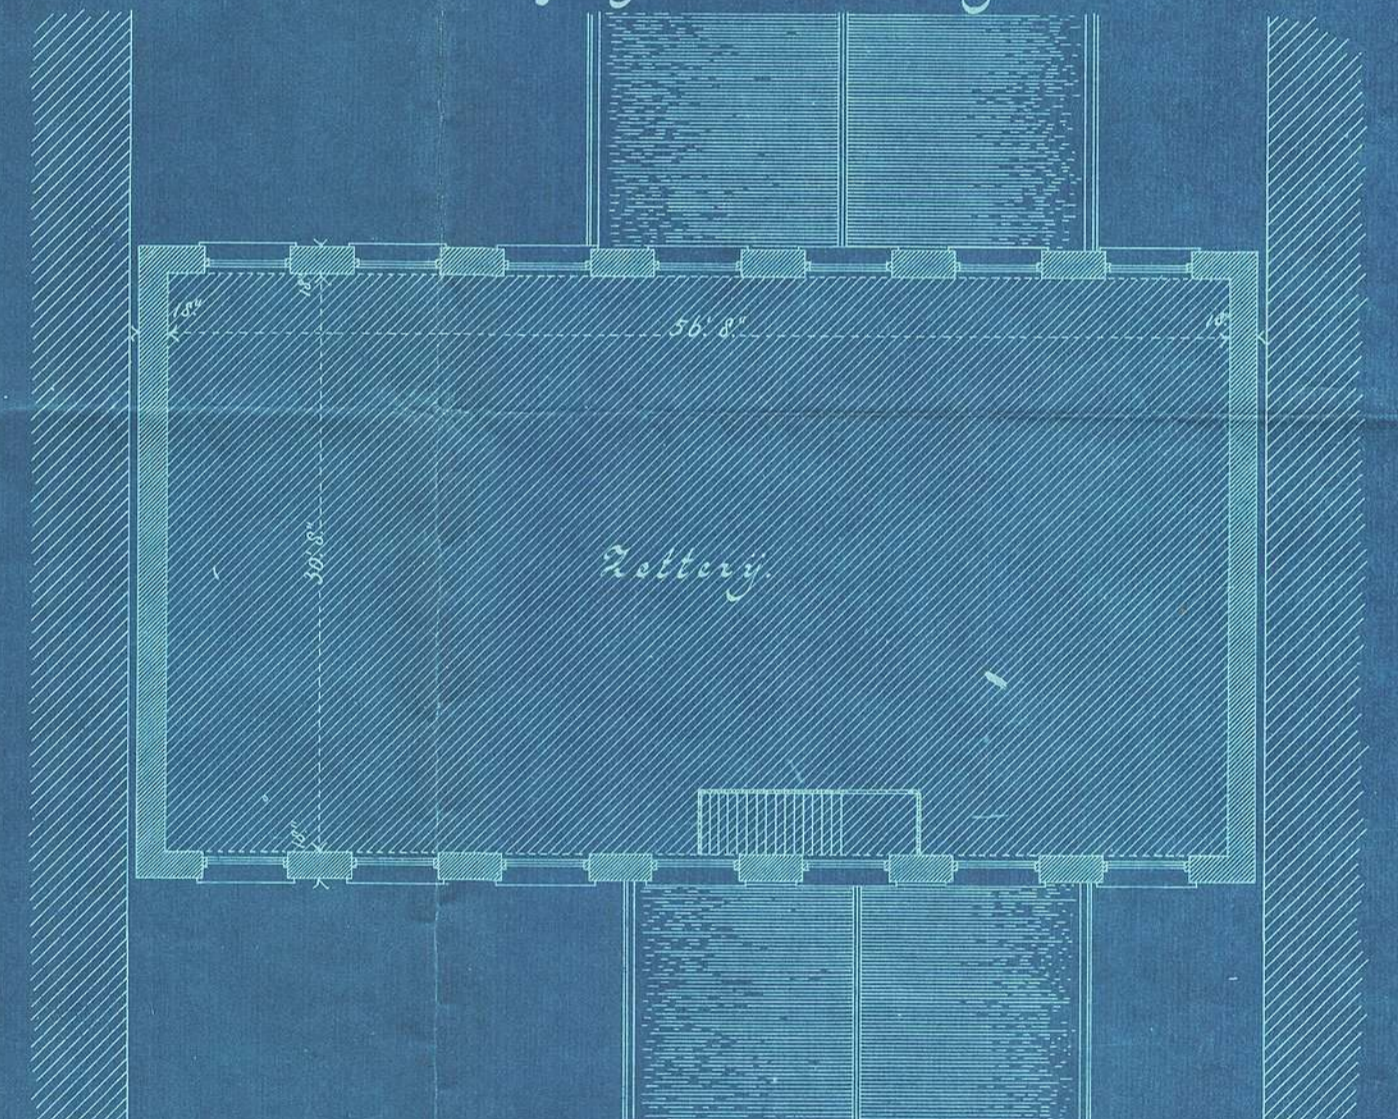

Aanzicht en doorsnede over C. D.

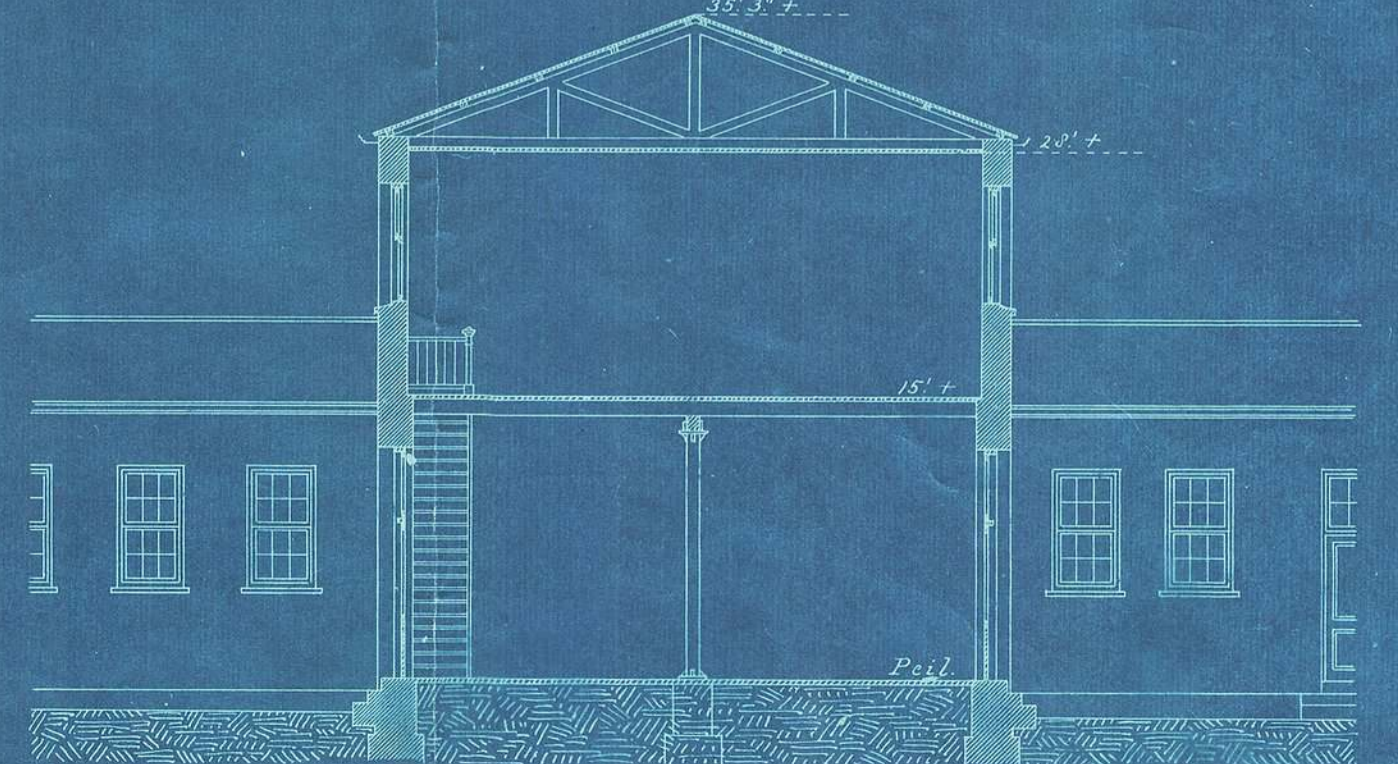

Bestaand werk
Nieuw werk

Schaal 3/8 dm per voet.



Pretoria 15 November 1890.

W. J. van der Merwe
Gouv. Ing. Architect.