


[Gelijc uit 2. 663/95]

Departement van Publ. Werken.
Z. A. Republiek.


Behoort bij Bestek N^o 355.
Teekening N^o 1.

Staats Meisjesschool te Pretoria.

Voorgevel.

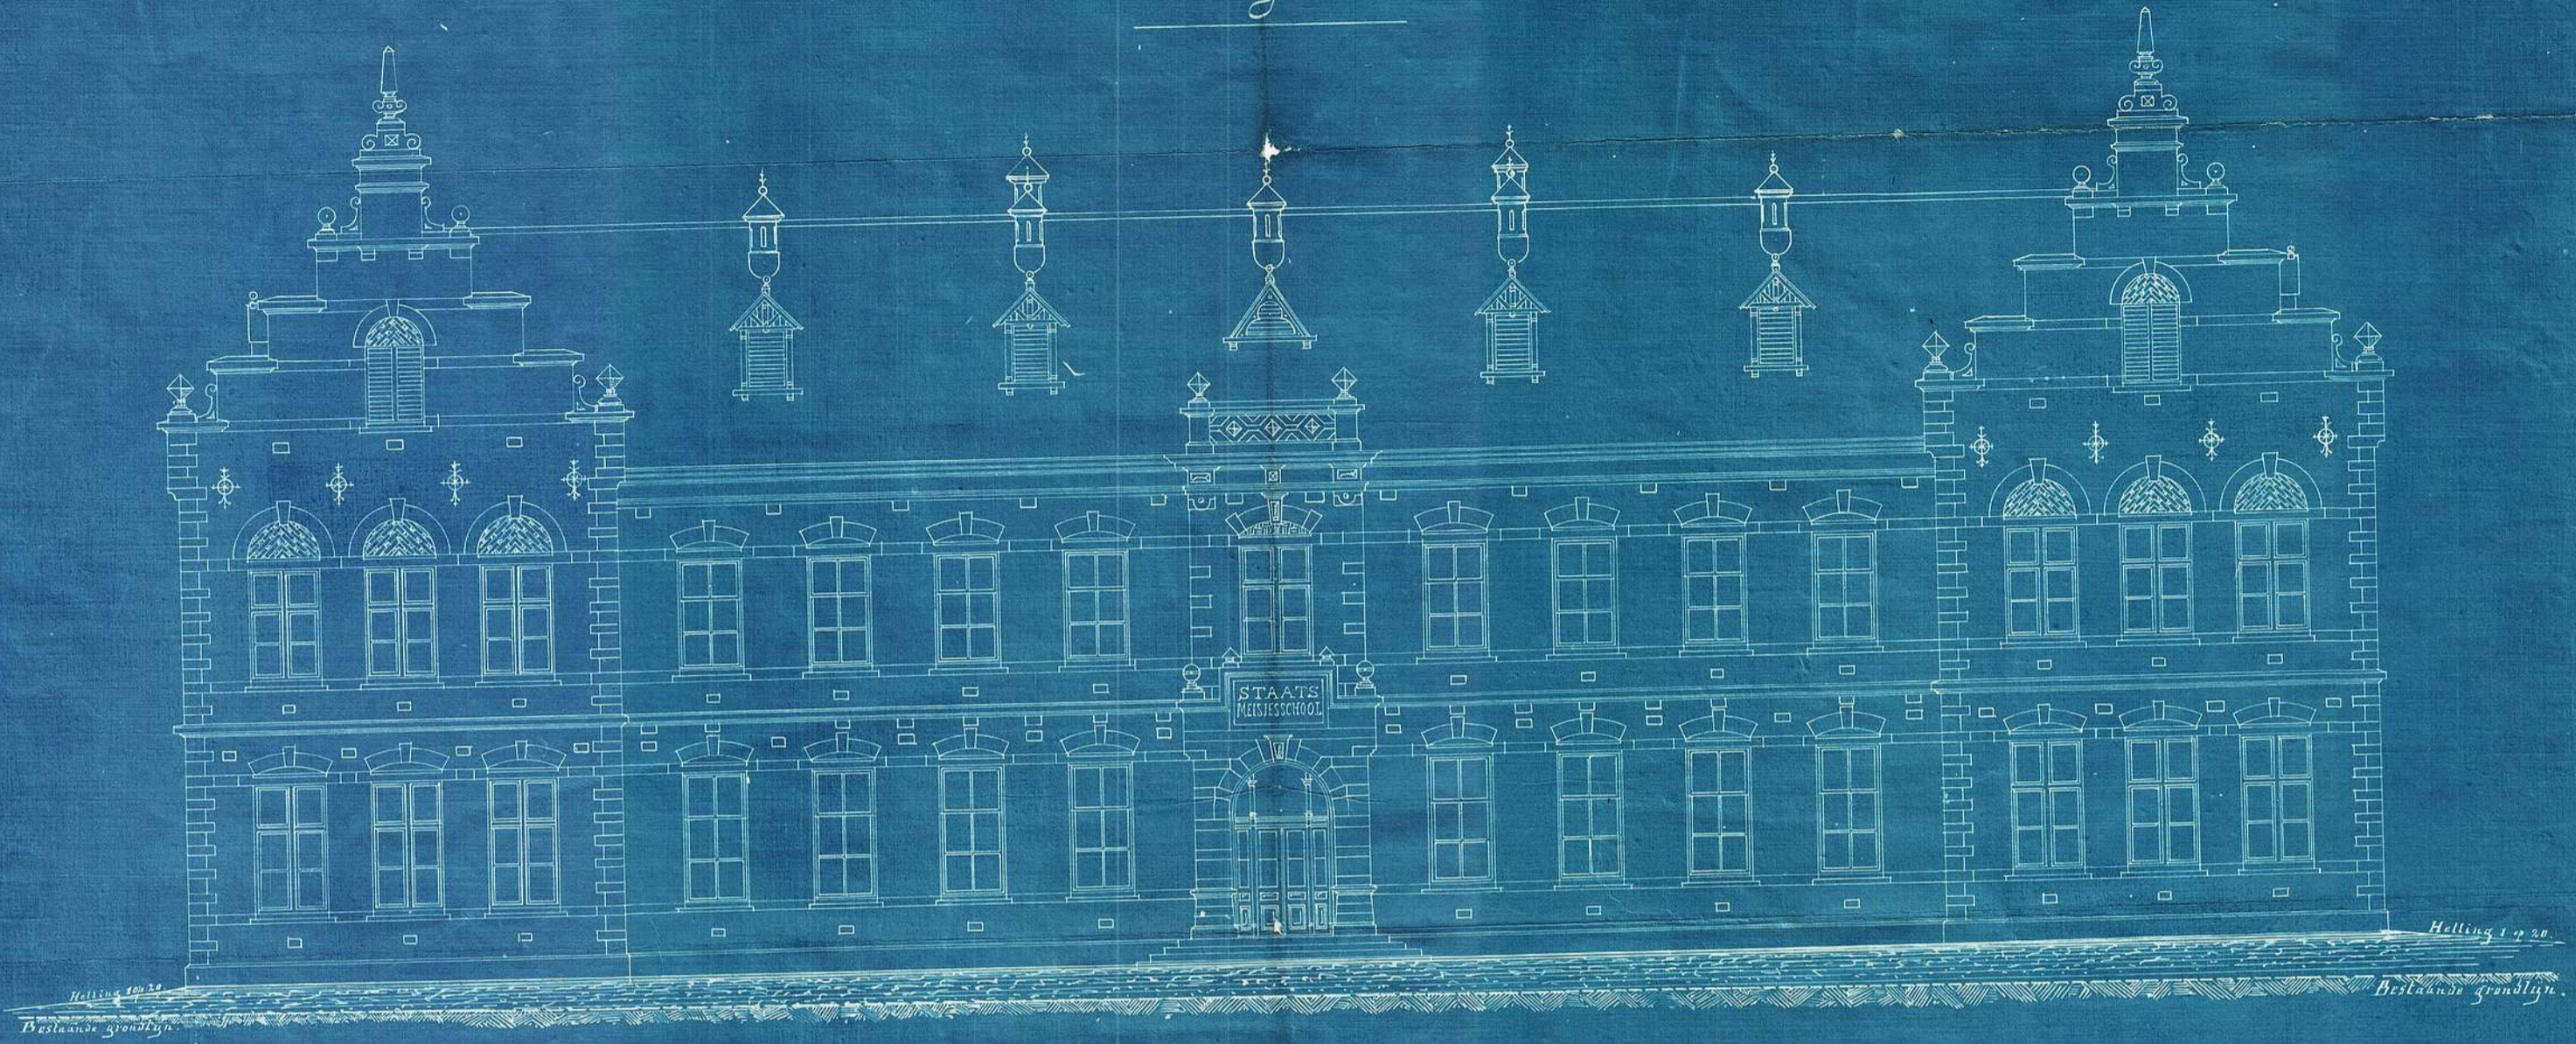

Plan Begane Grond.

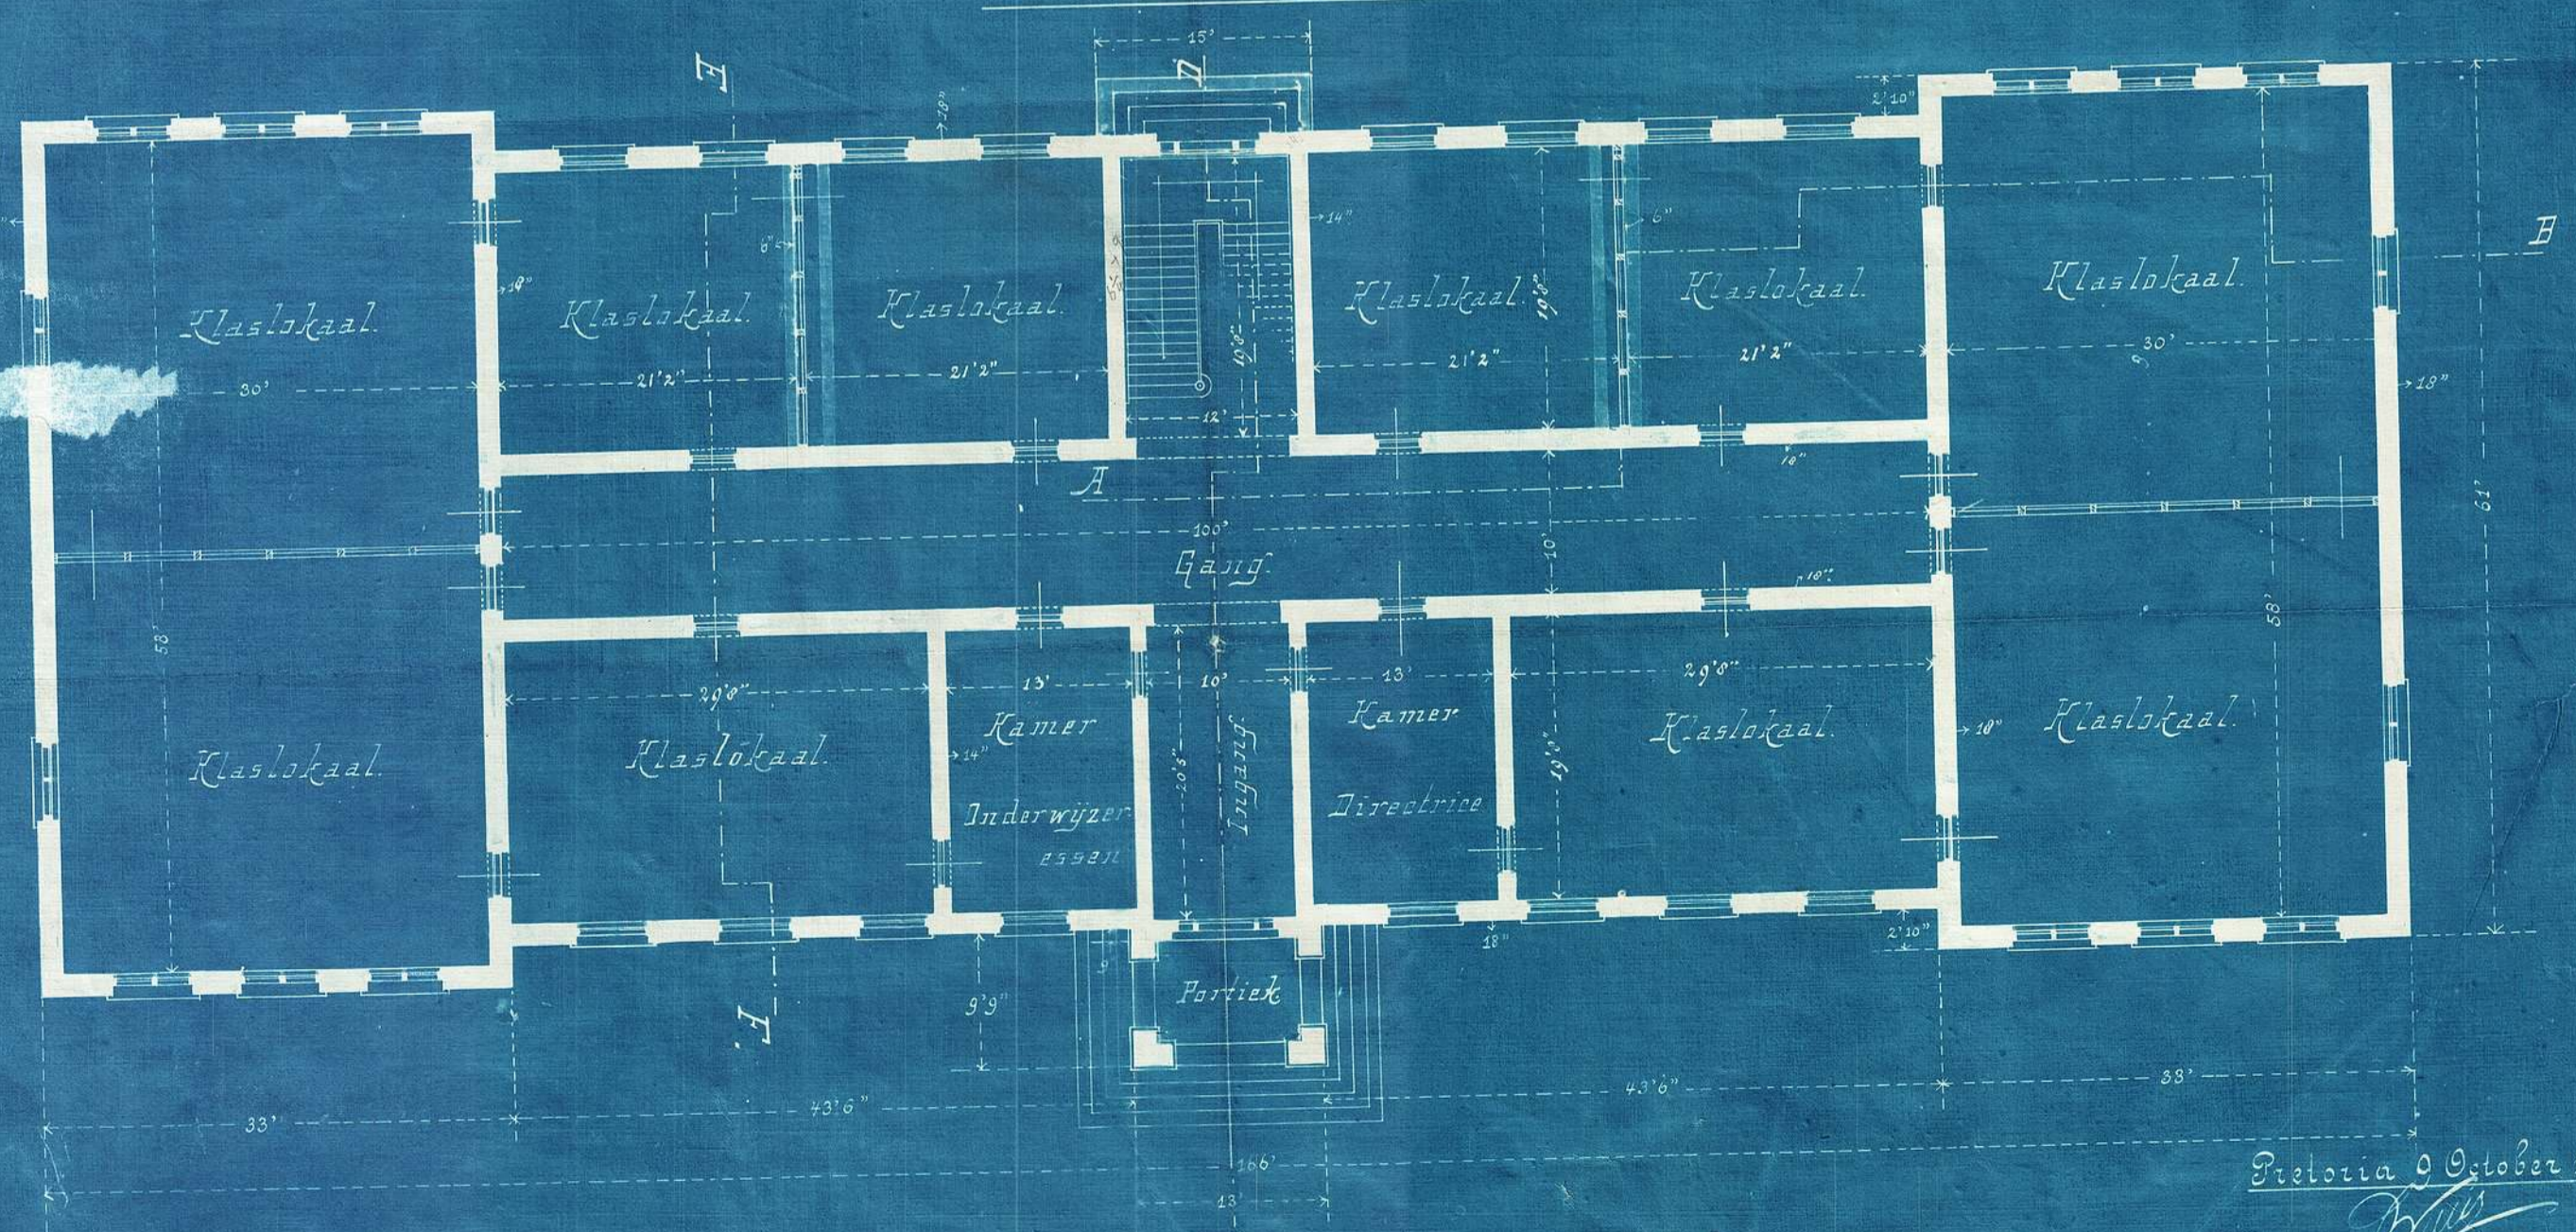

Schaal van 1/8 duim per Toet.

Pretoria 9 October 1896.
Hoofd van Publ. Werken.