


Departement van Publ. Werken.
Z. A. Republiek.


[Gelyk met R. 663/95]

Behoort by Bestek N^o 355.
Teekening N^o 2.

Staats Meisjesschool te Pretoria.

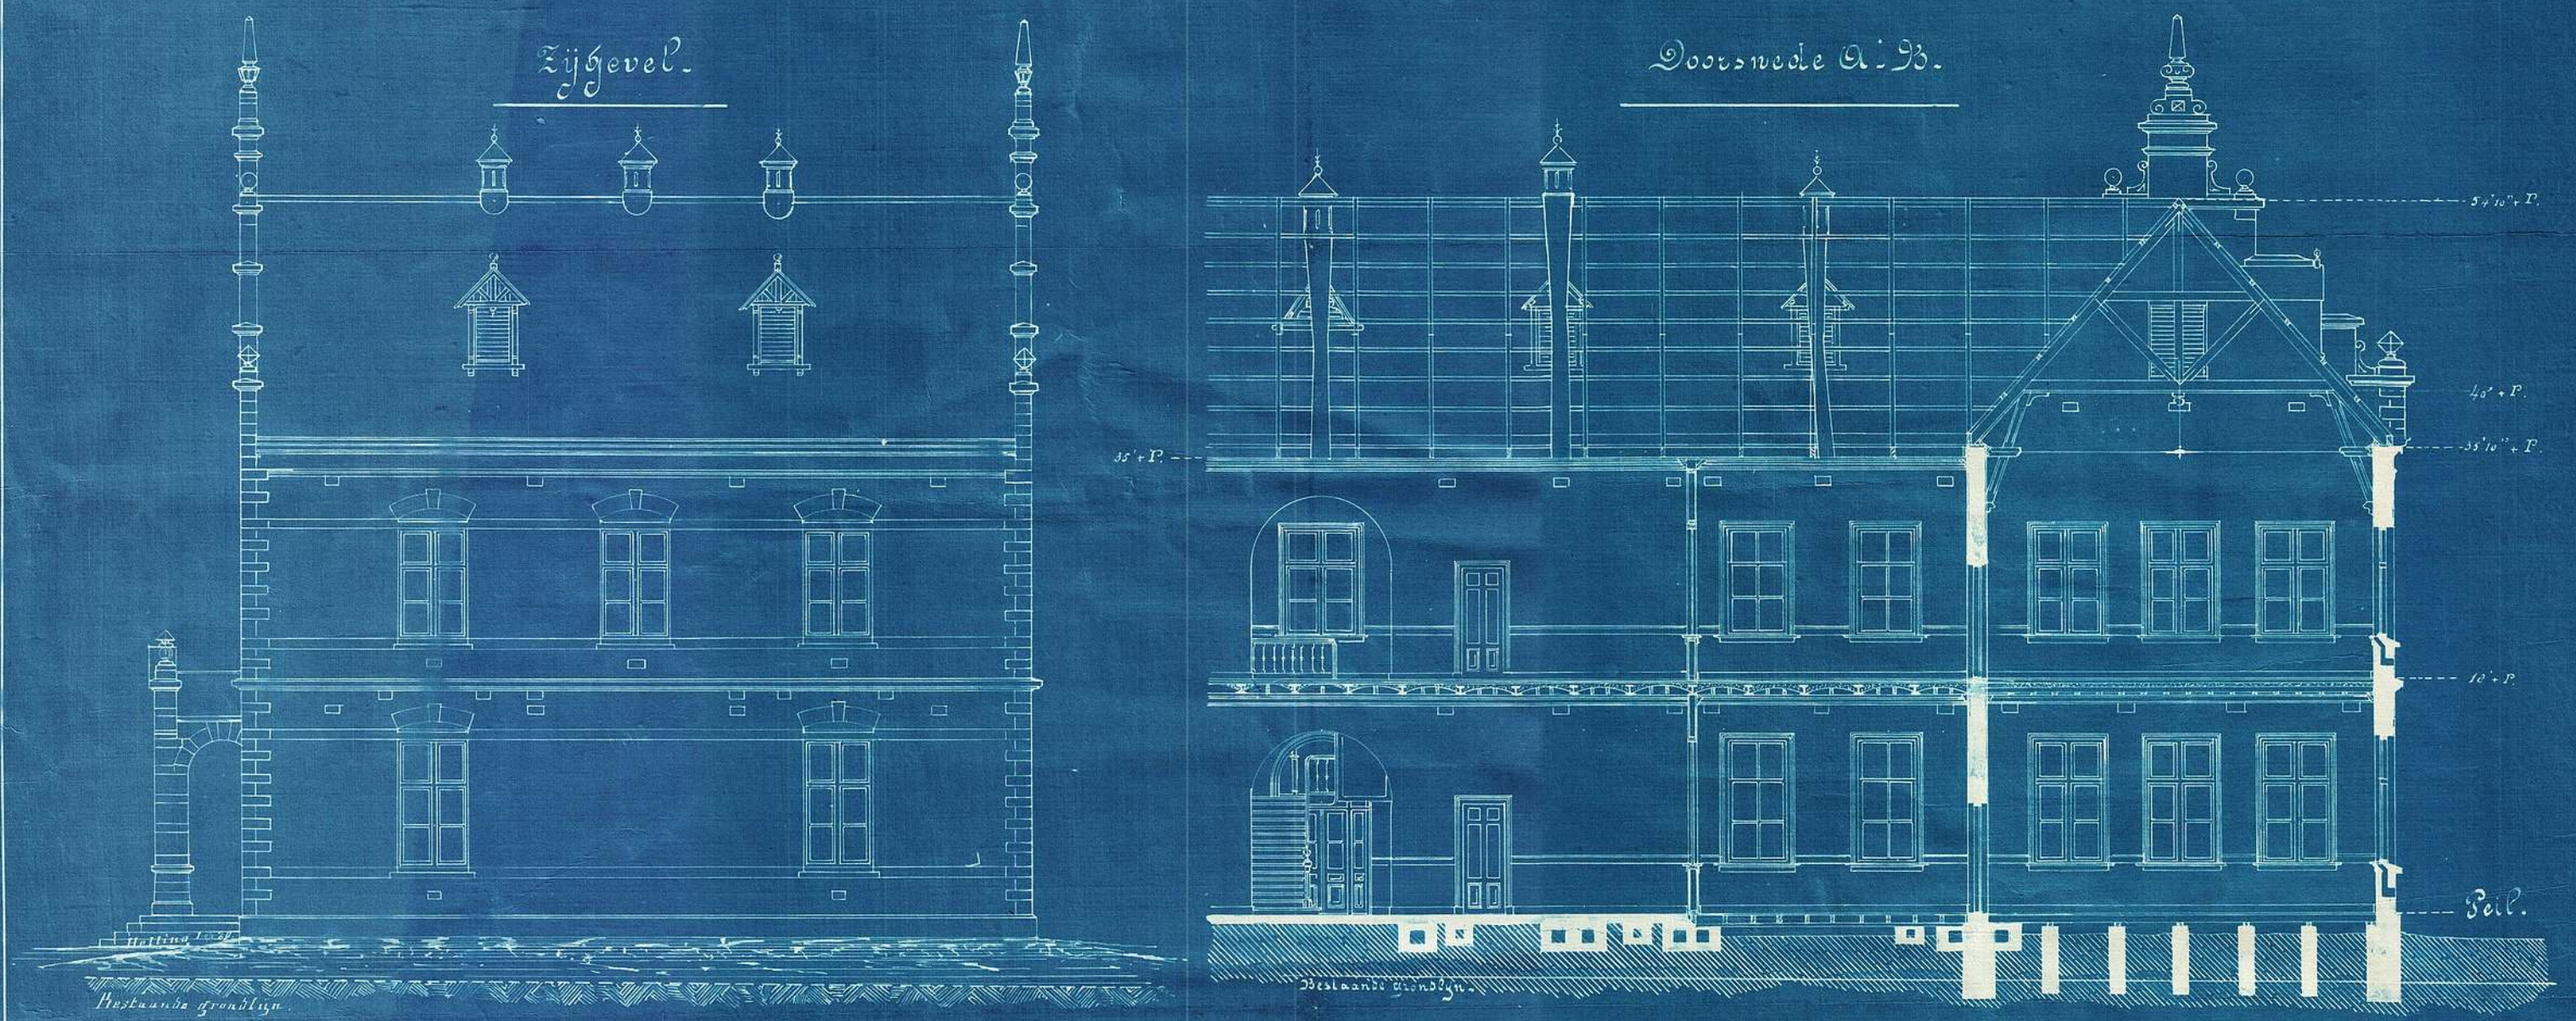

1^e Verdieping.

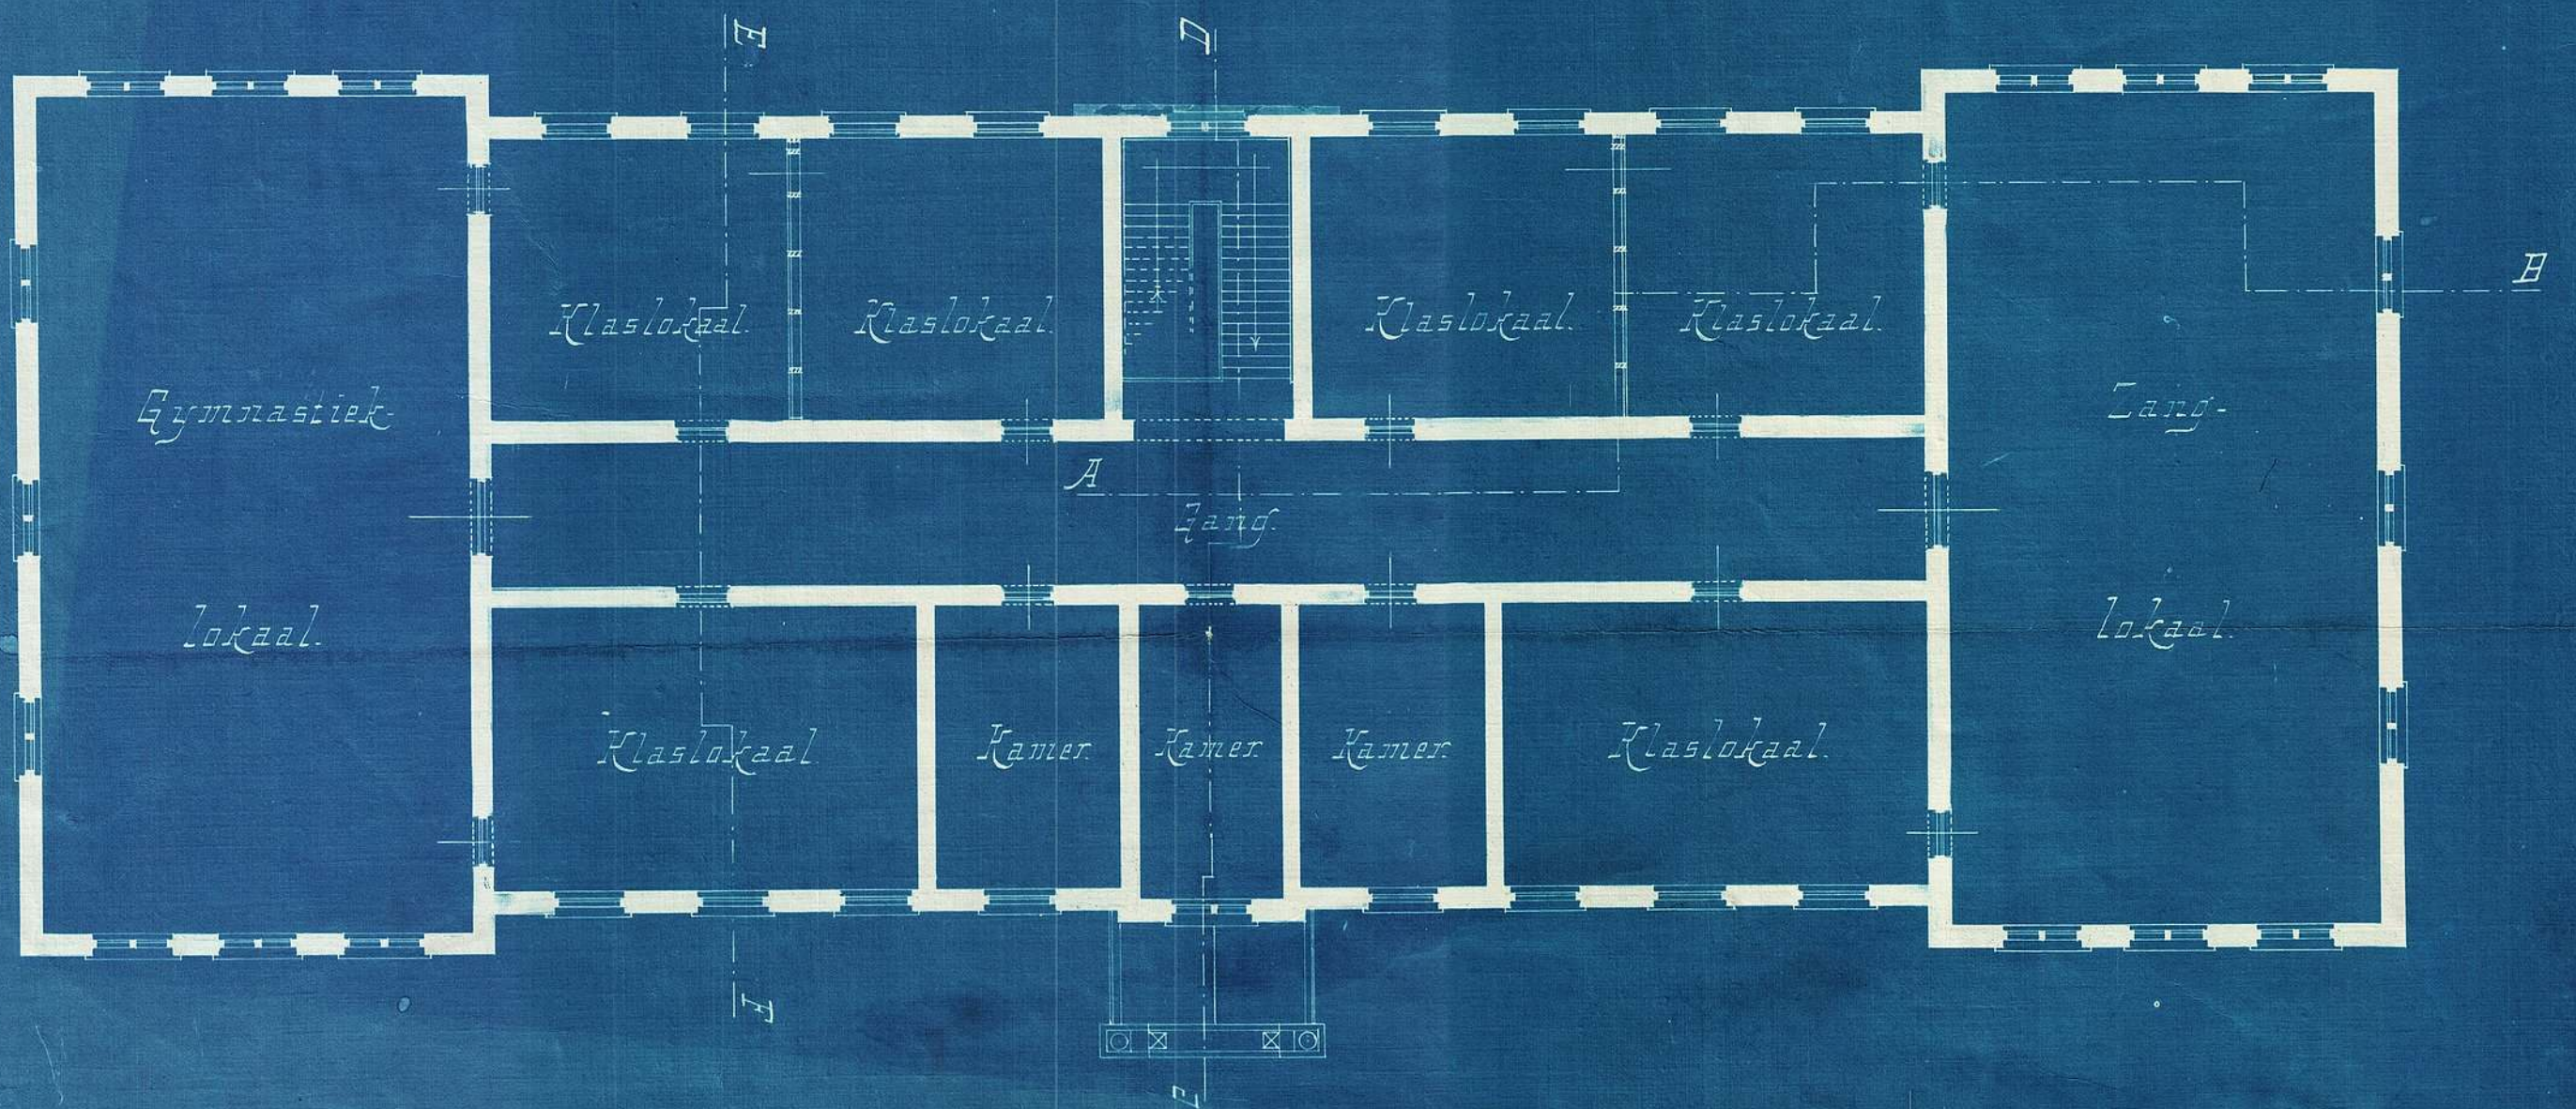

Schaal van 's duim per Voet.

Pretoria 9 October 1896.

[Signature]
Hoofd van Publ. Werken.