
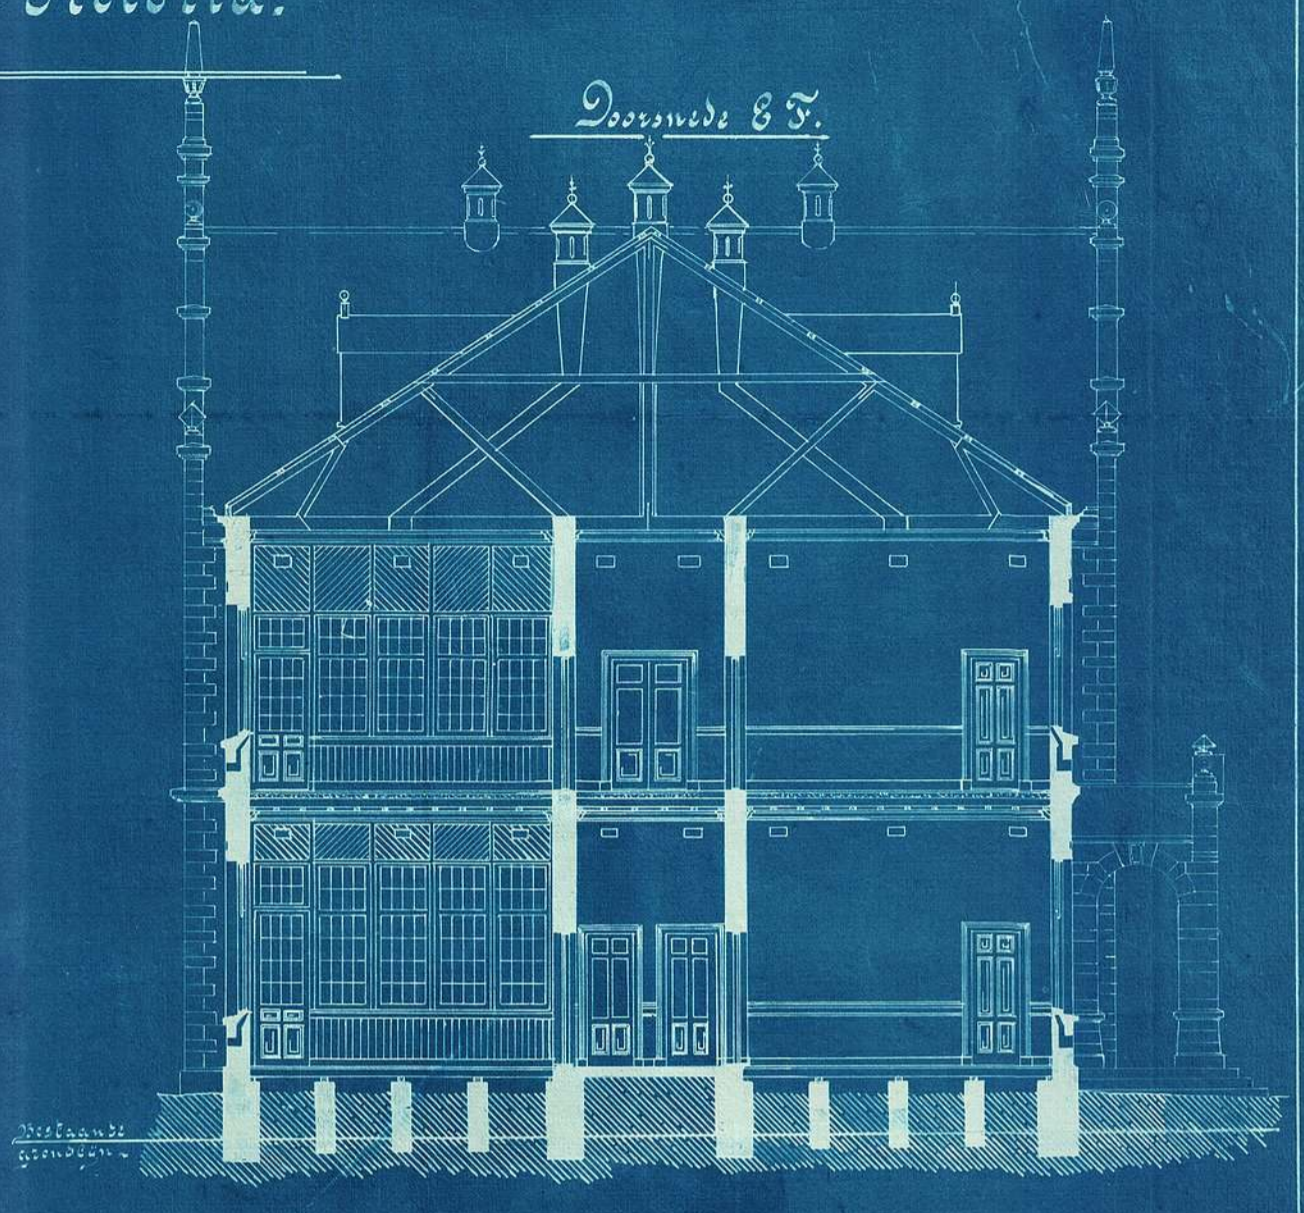


[Gefig. met N. 663/95]


Departement van Publ. Werken.  
Z. A. Republiek.

Behoort bij Bestek N. 355  
Teekening N. 3.

Staats Meisjesschool te Pretoria.

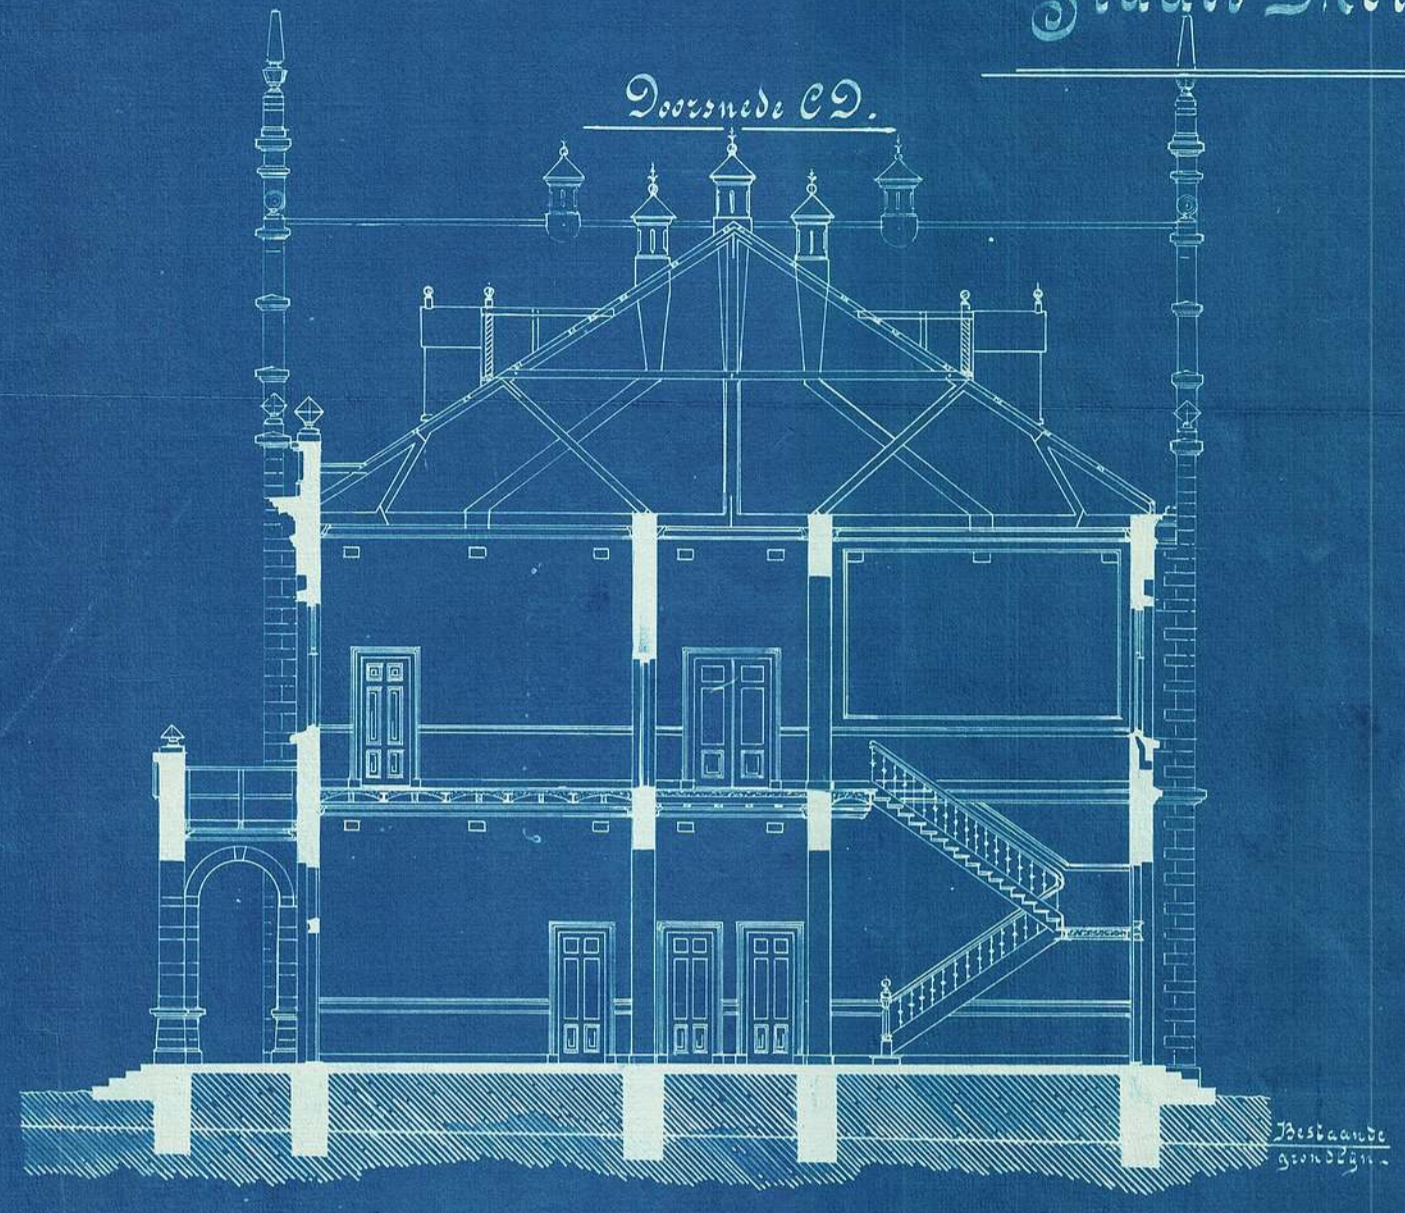

Plaan

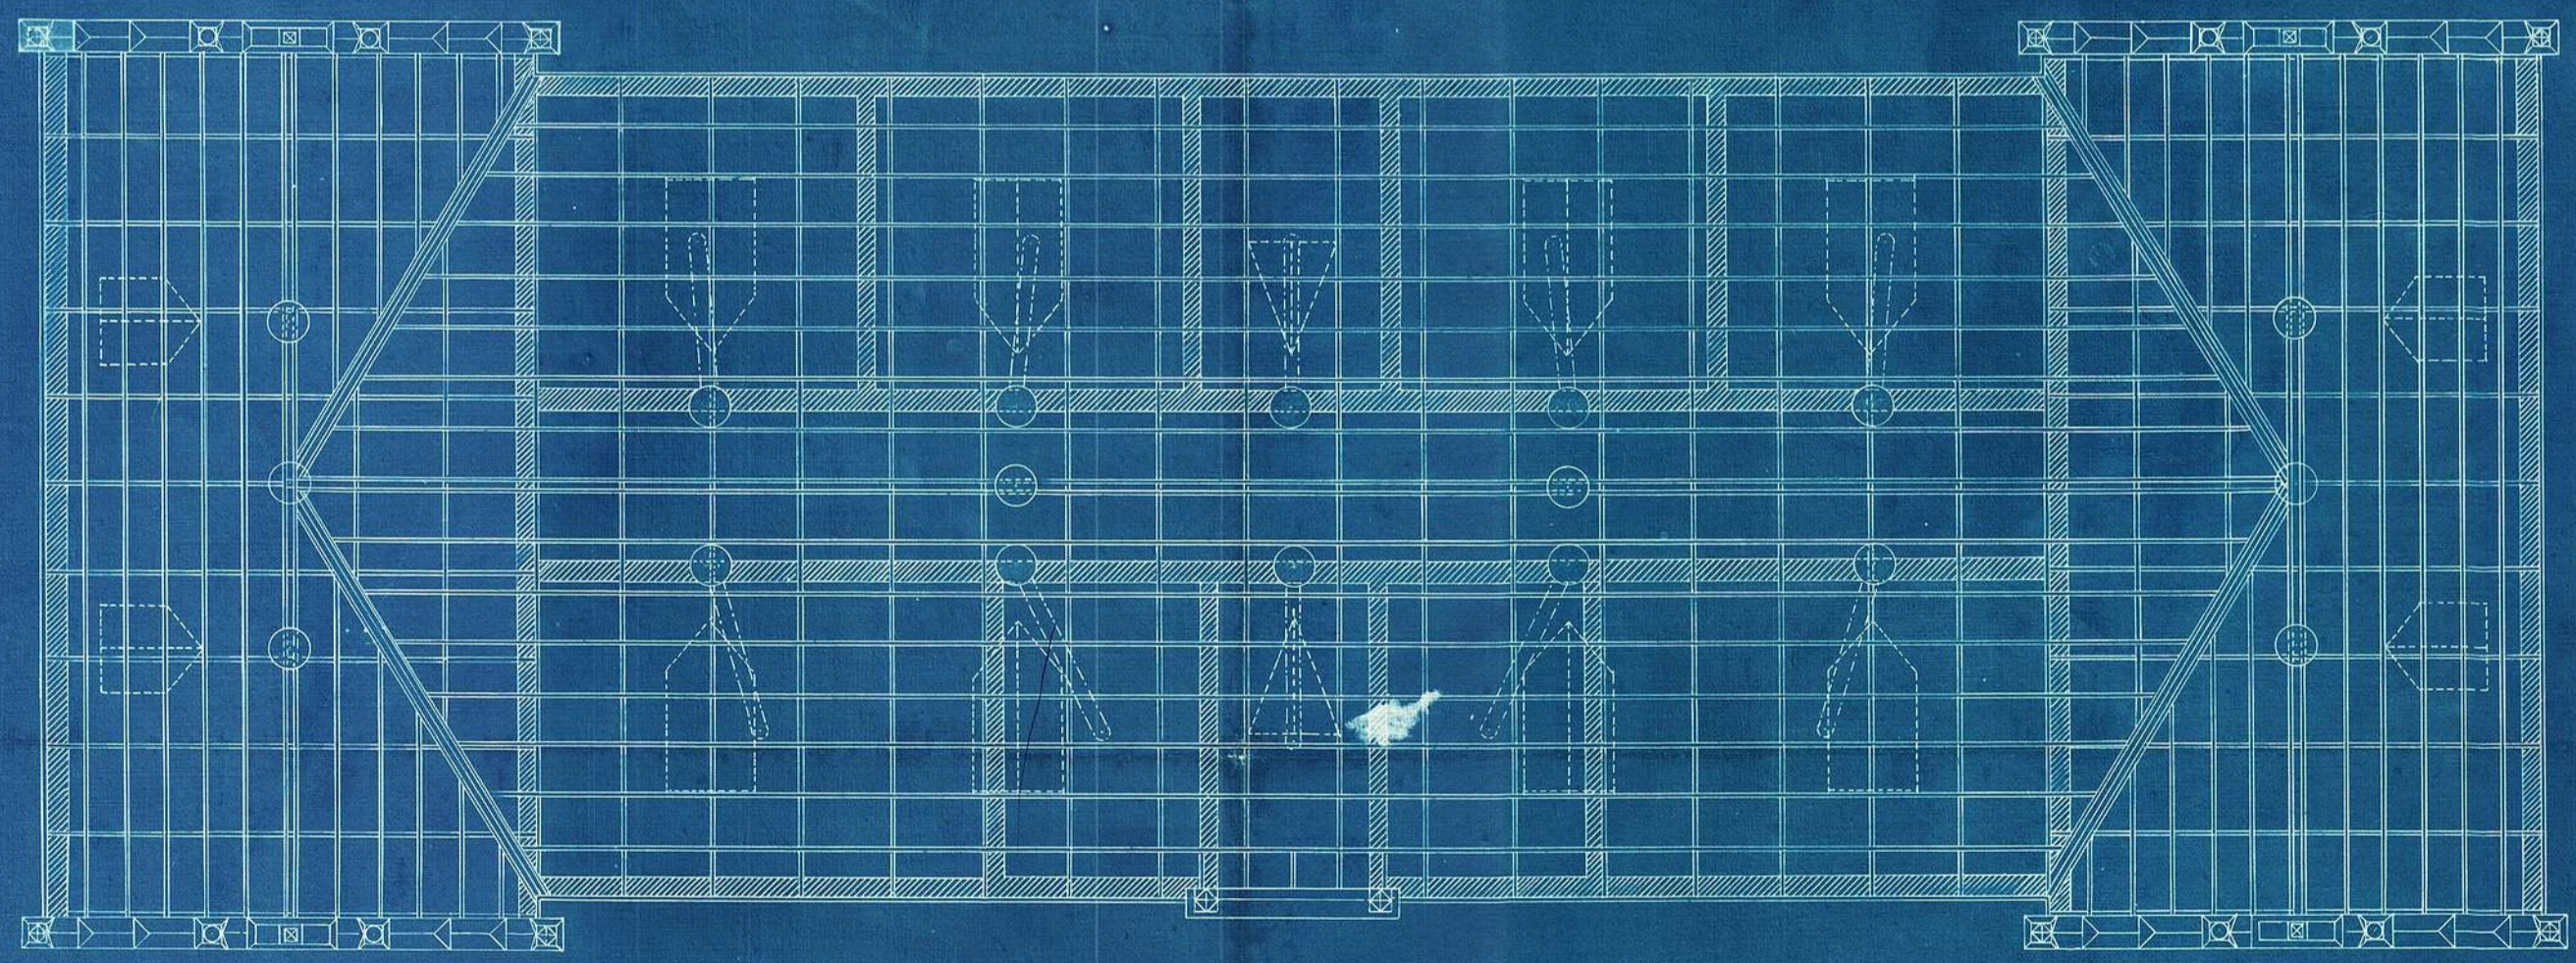

Schaal van 1/8 Duim per Voet.

Pretoria 9 Oktober 1896  
Hoofd van Publ. Werken.