




house at nigel + vl.

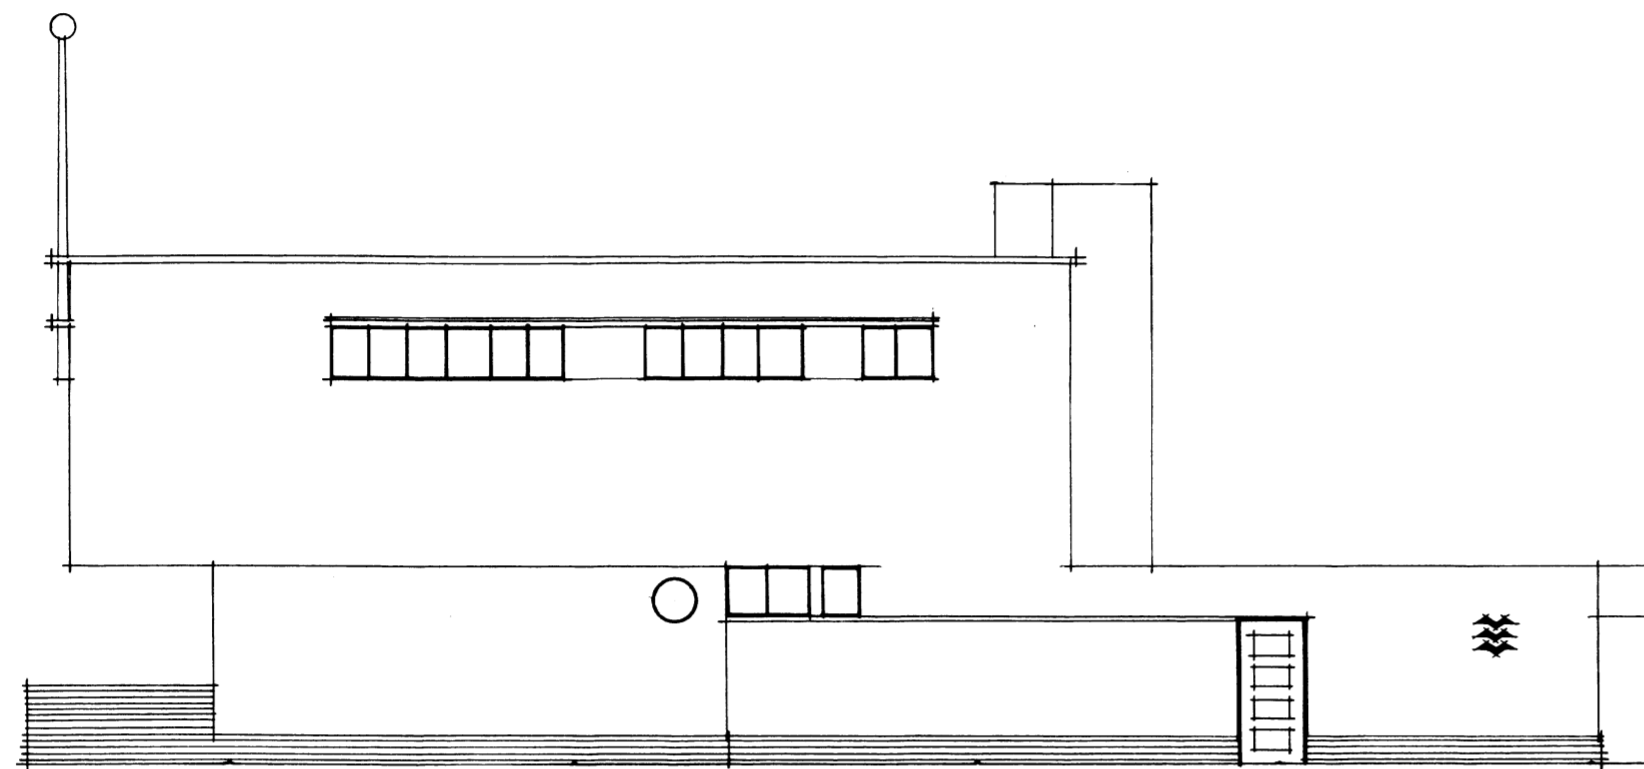


· FRONT · ELEVATION ·

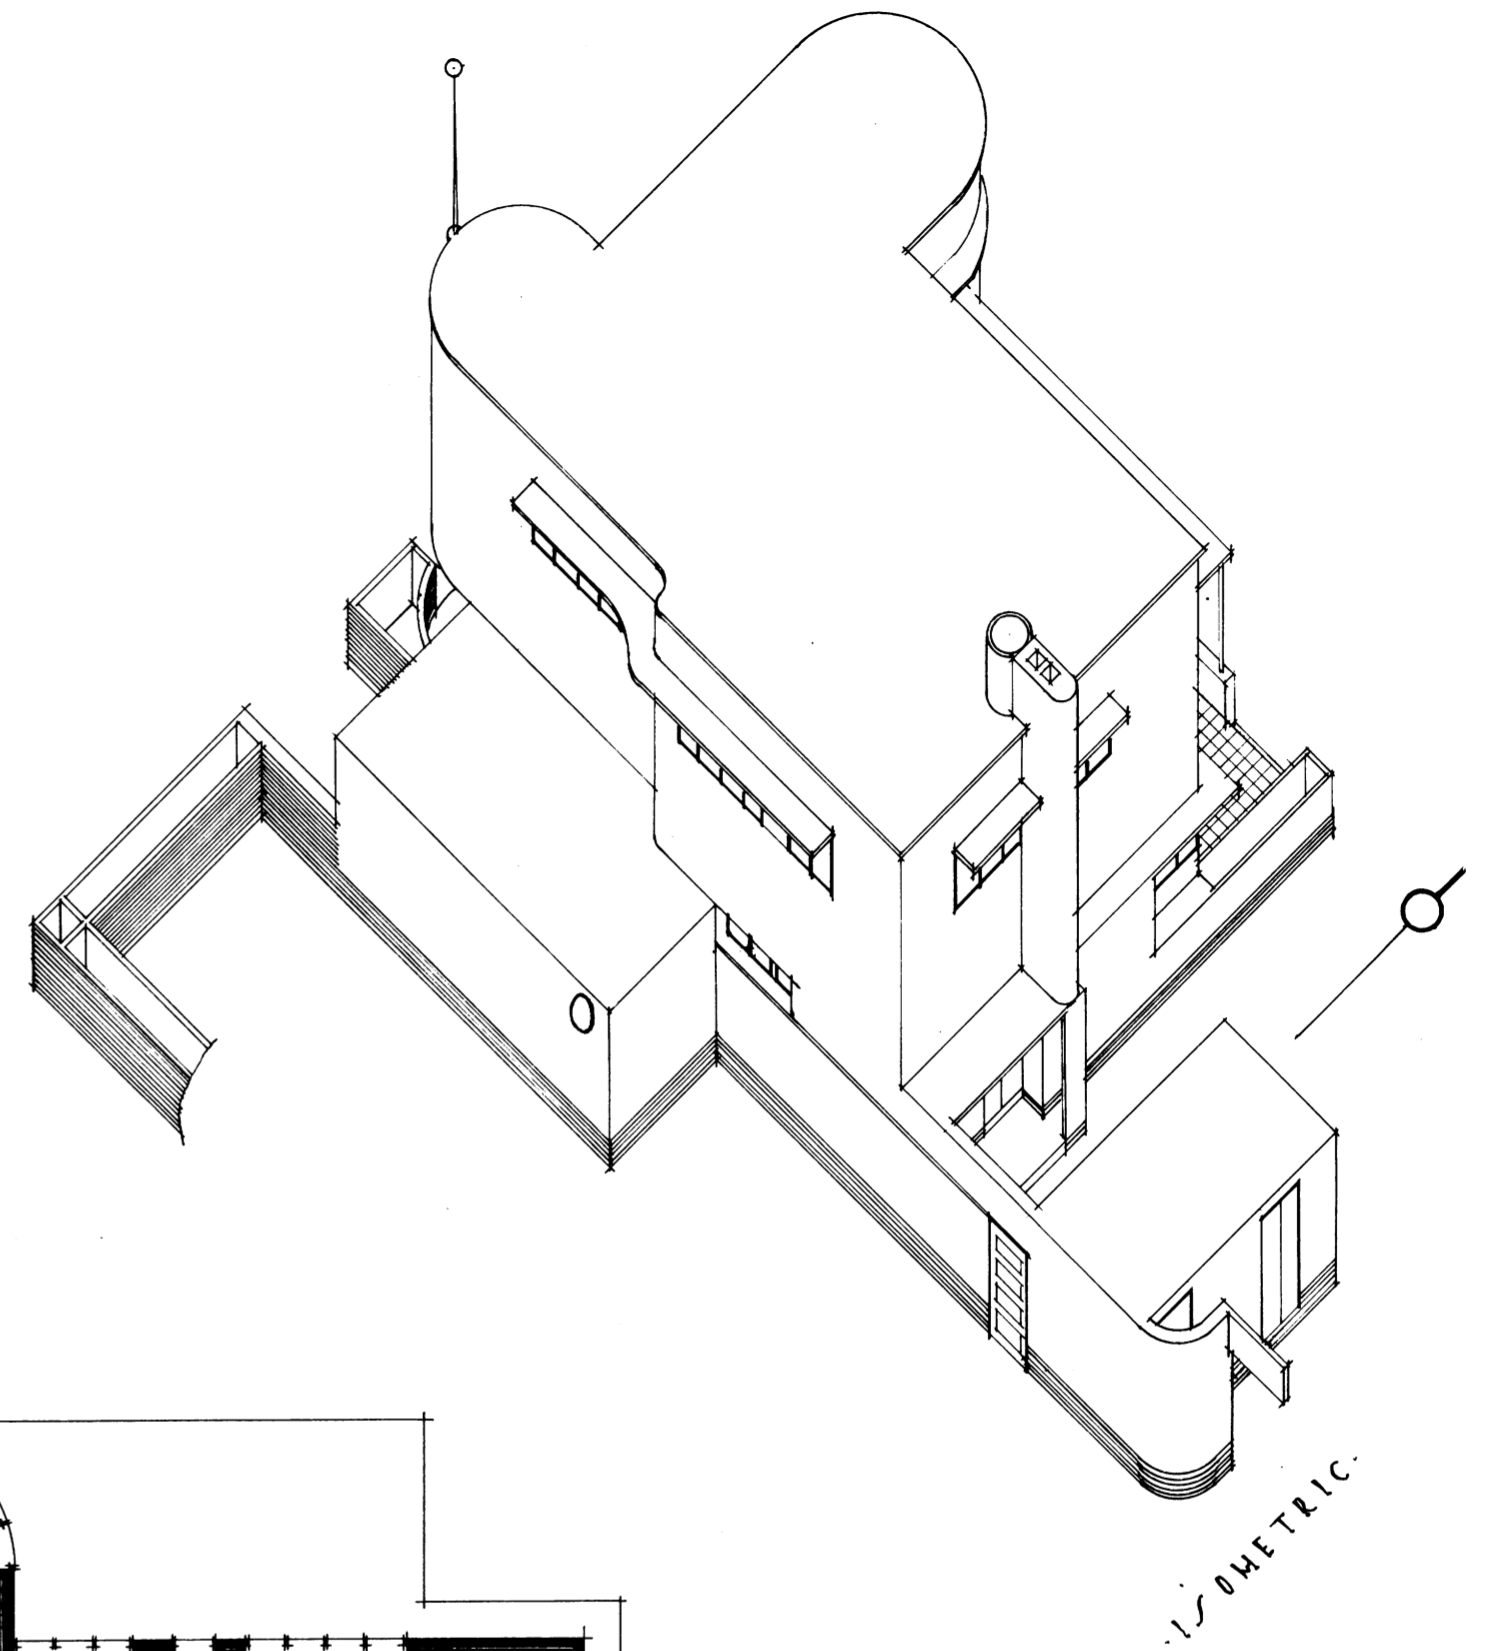

· ISOMETRIC ·

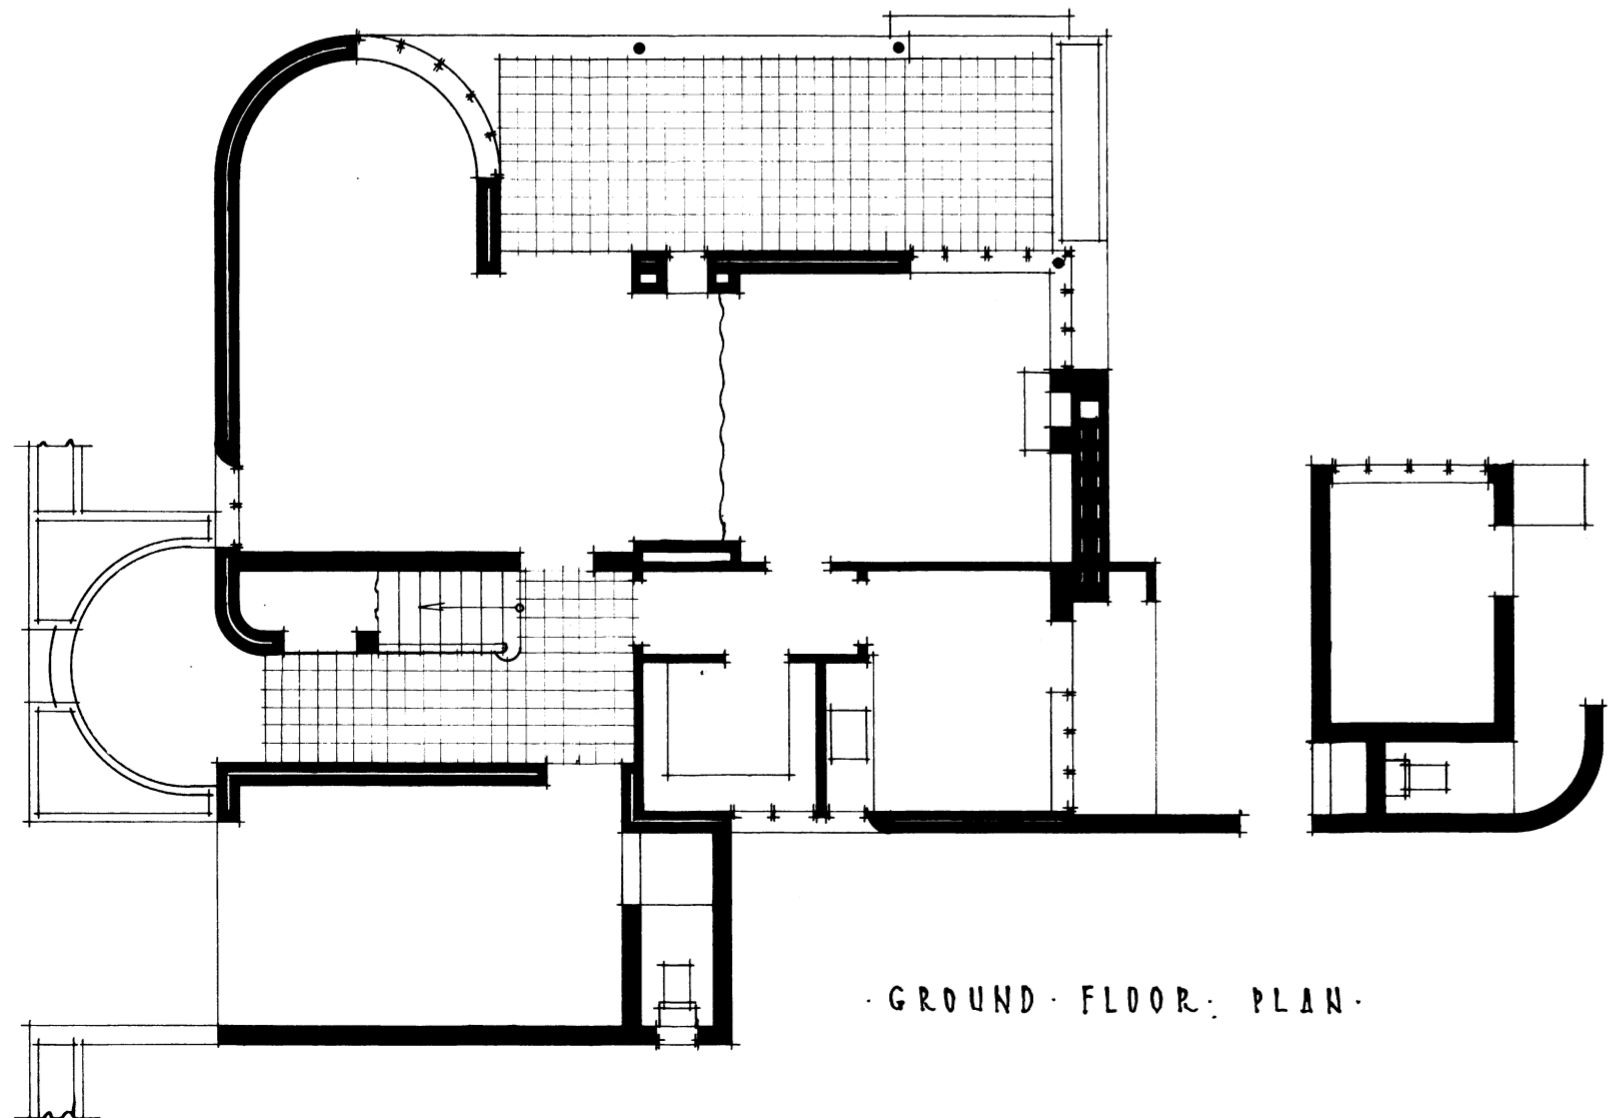

· GROUND · FLOOR · PLAN ·

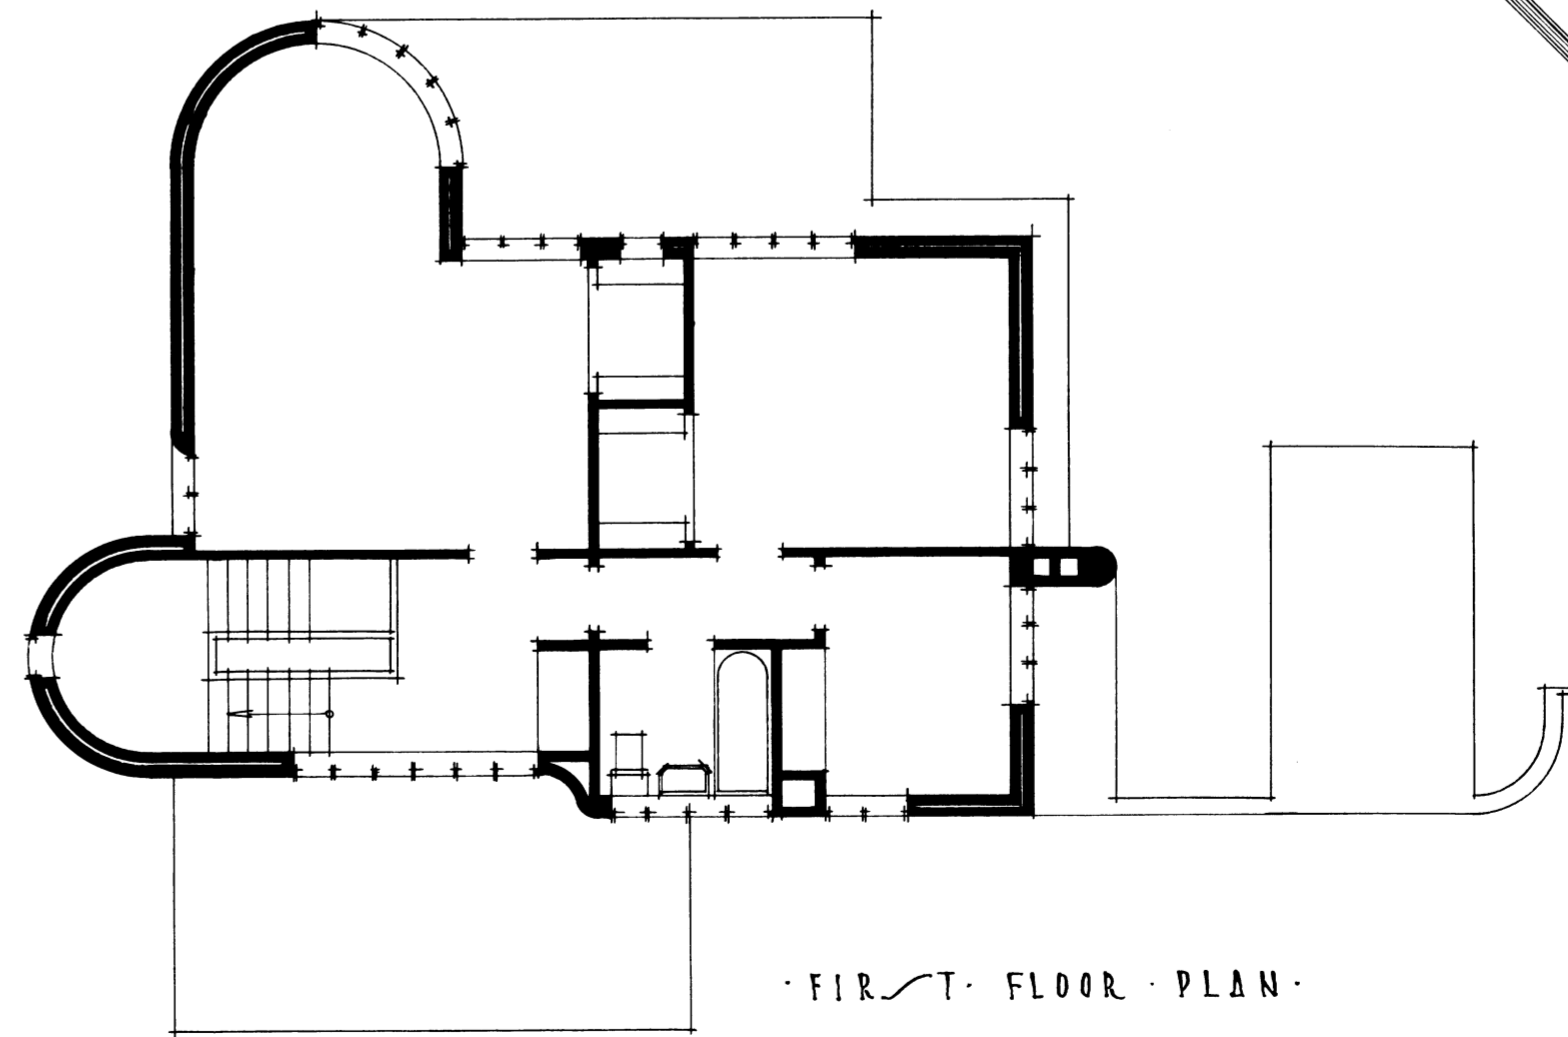

· FIRST · FLOOR · PLAN ·