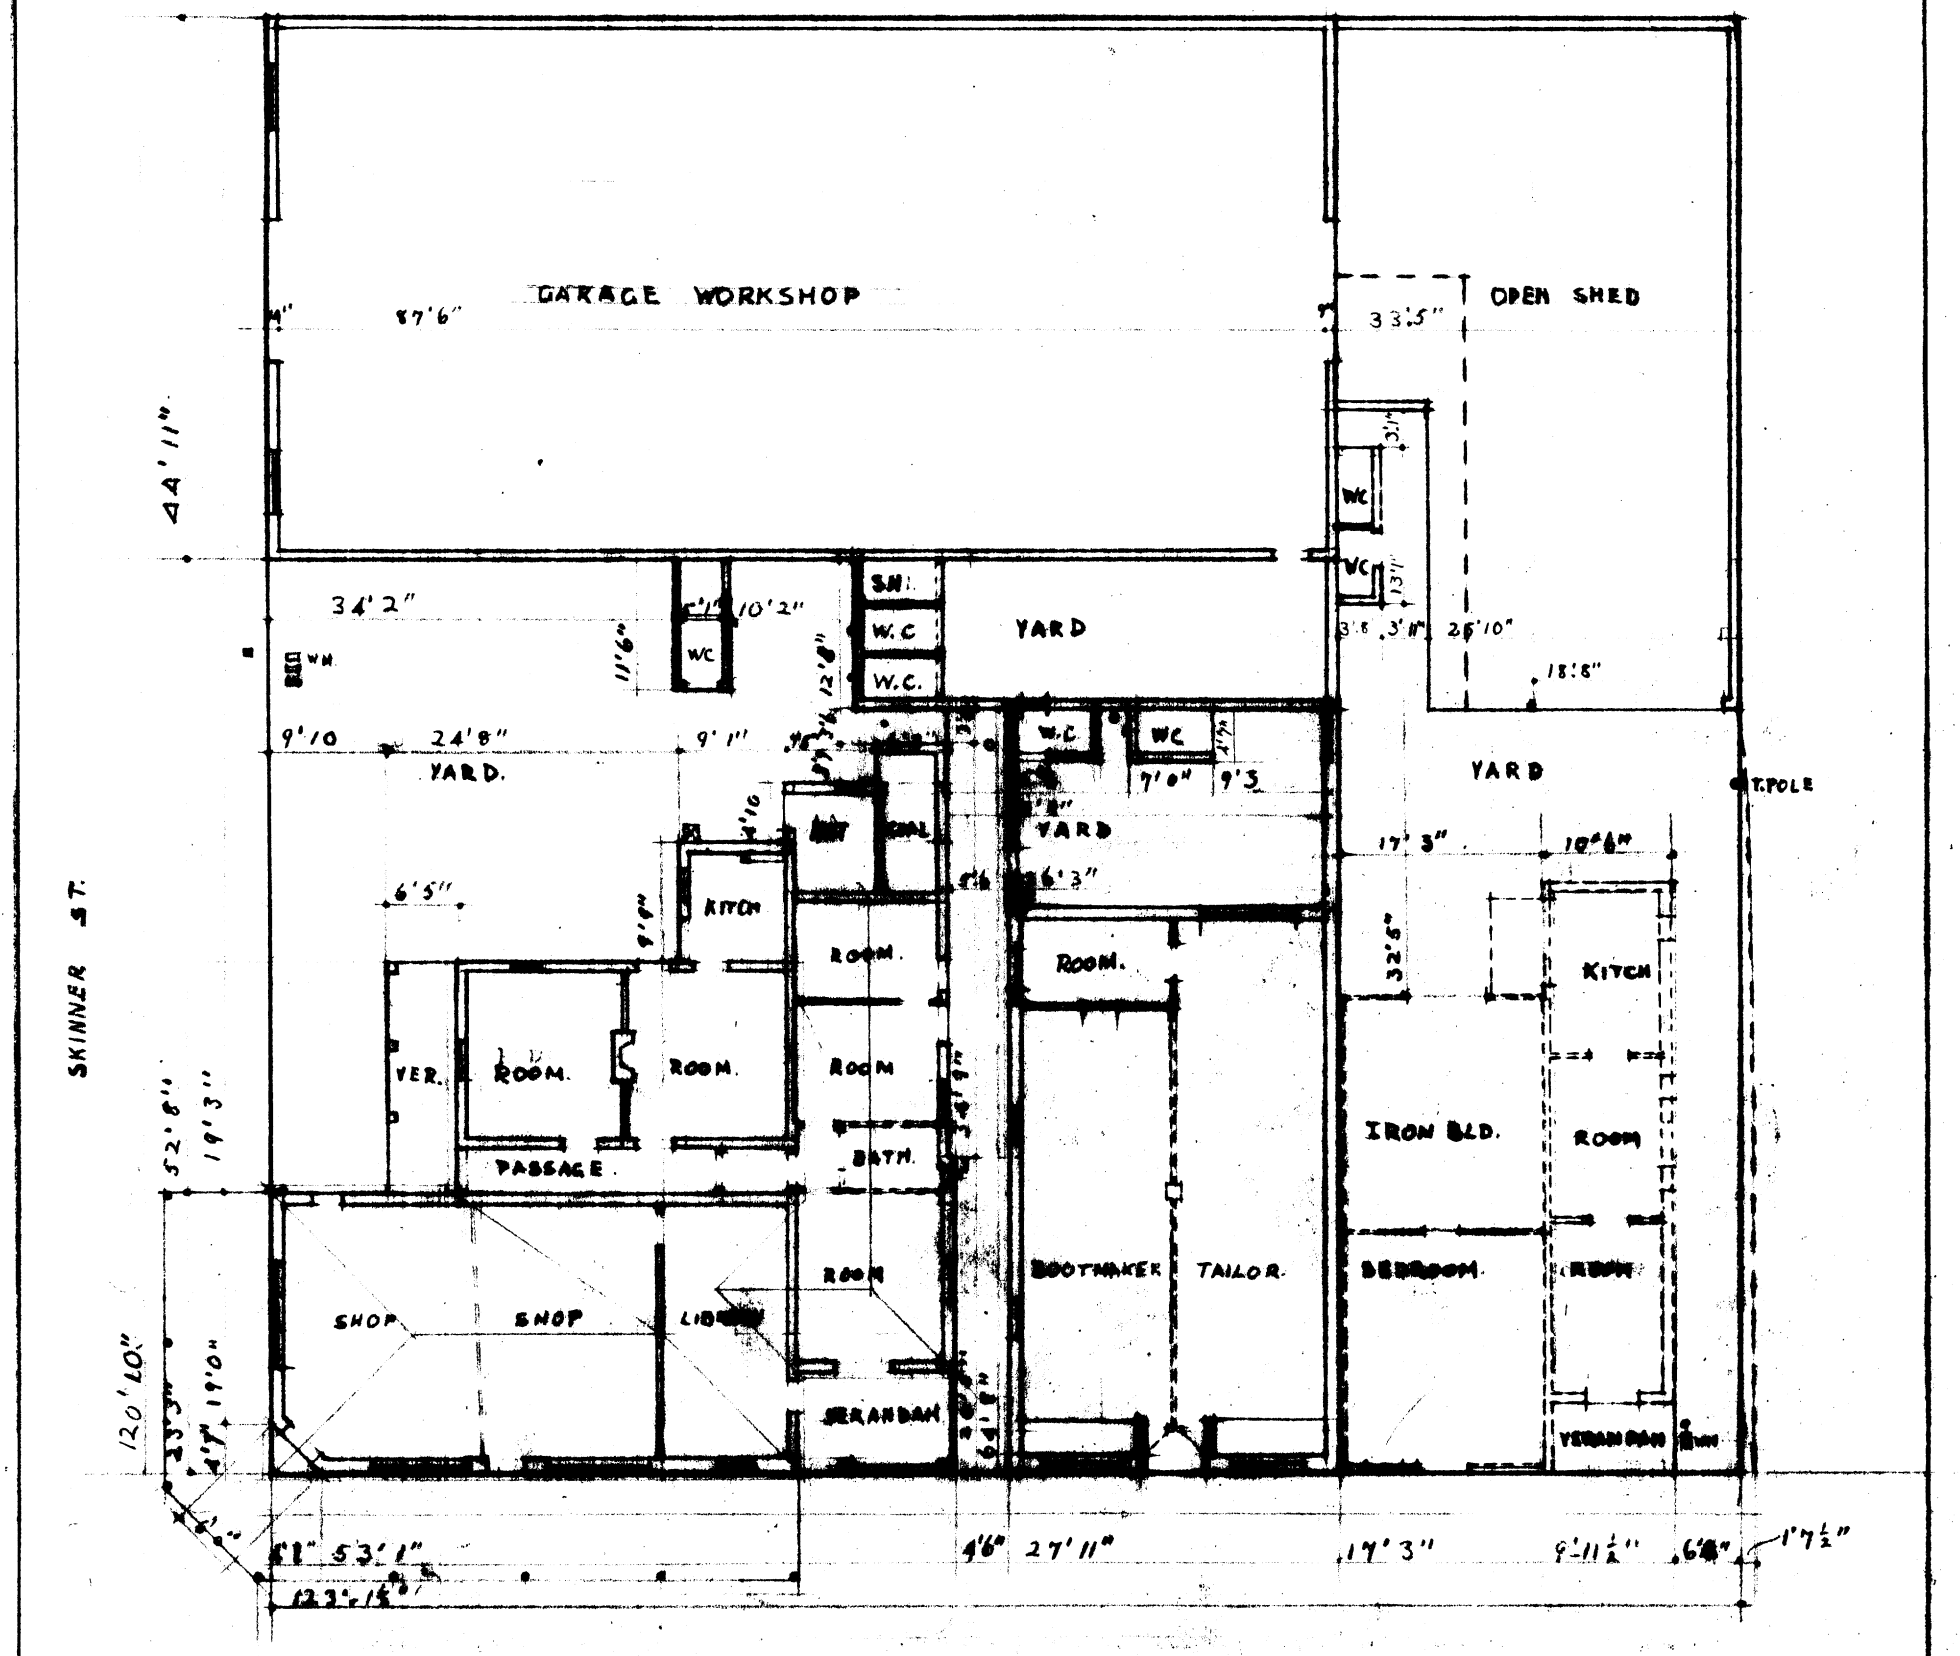

drwg.no. P 176/3

scale : 1" = 16'0".

SITE PLAN : PORTION OF ERF 610.

property of africon homes trust & insurance co.