


Dept van Publ. Werken  
Z. A. Republiek.


Behoort bij Bestek. N<sup>o</sup> 286.

Paardenstal bij de Politiekazerne te Krugersdorp.


Zij aanzicht.

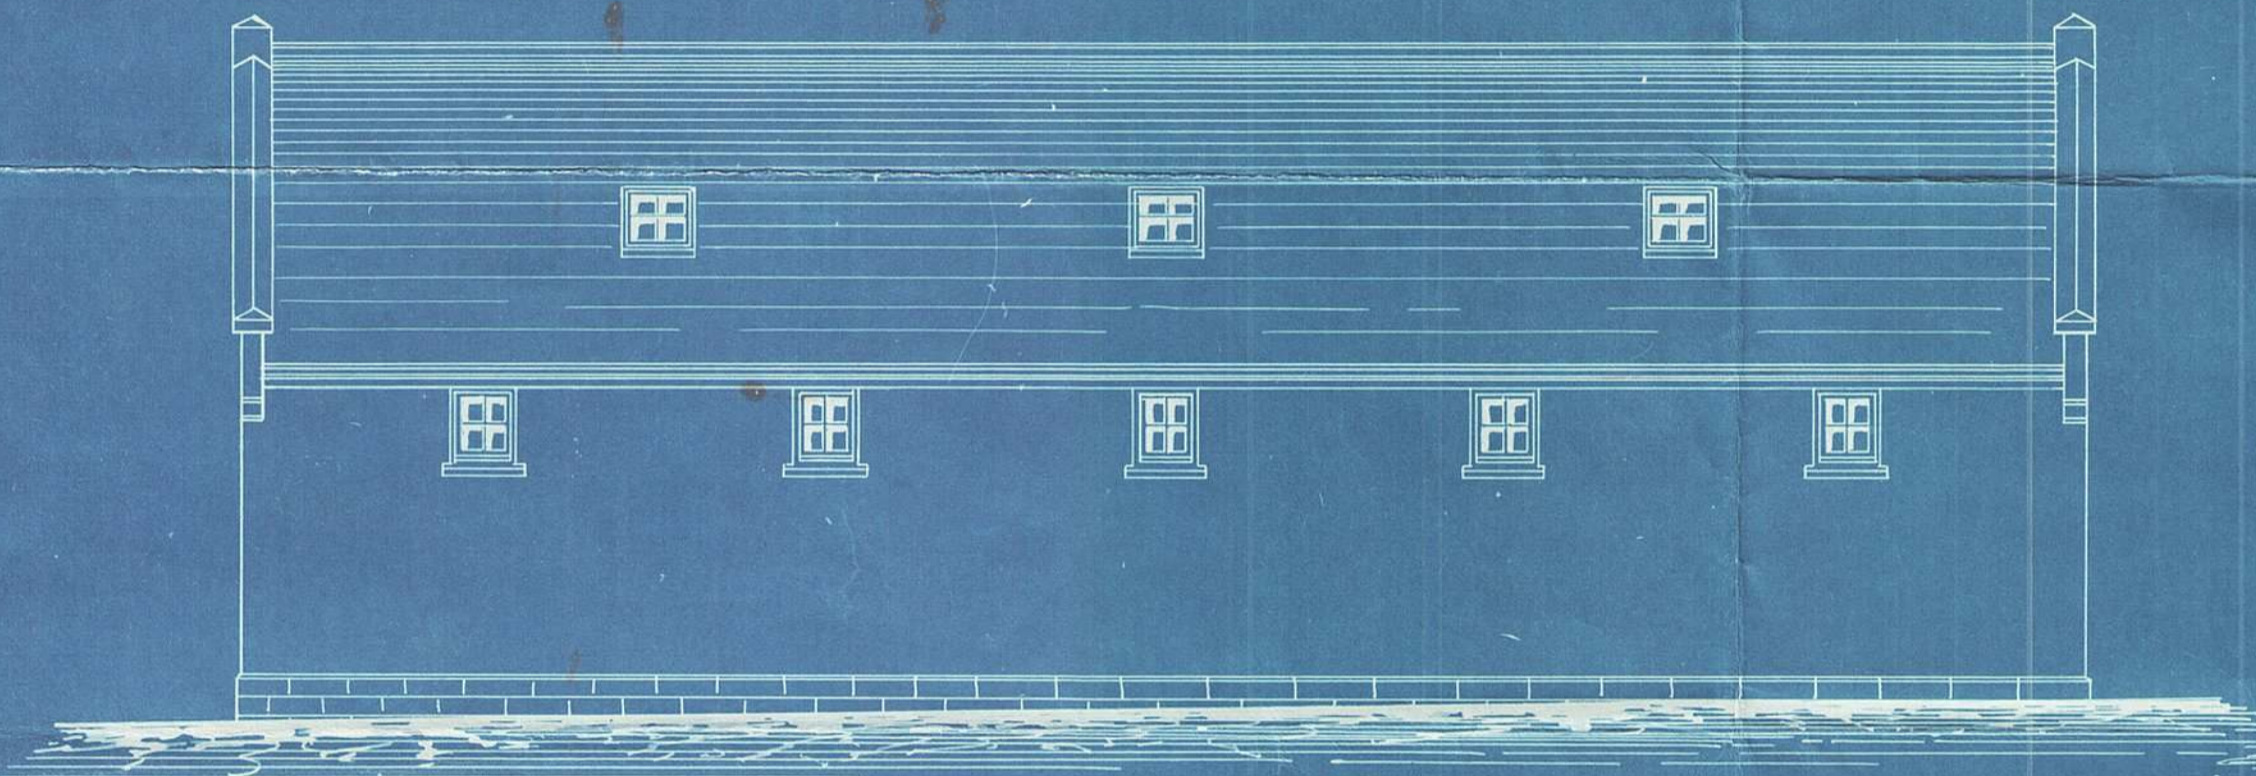

Voor aanzicht.

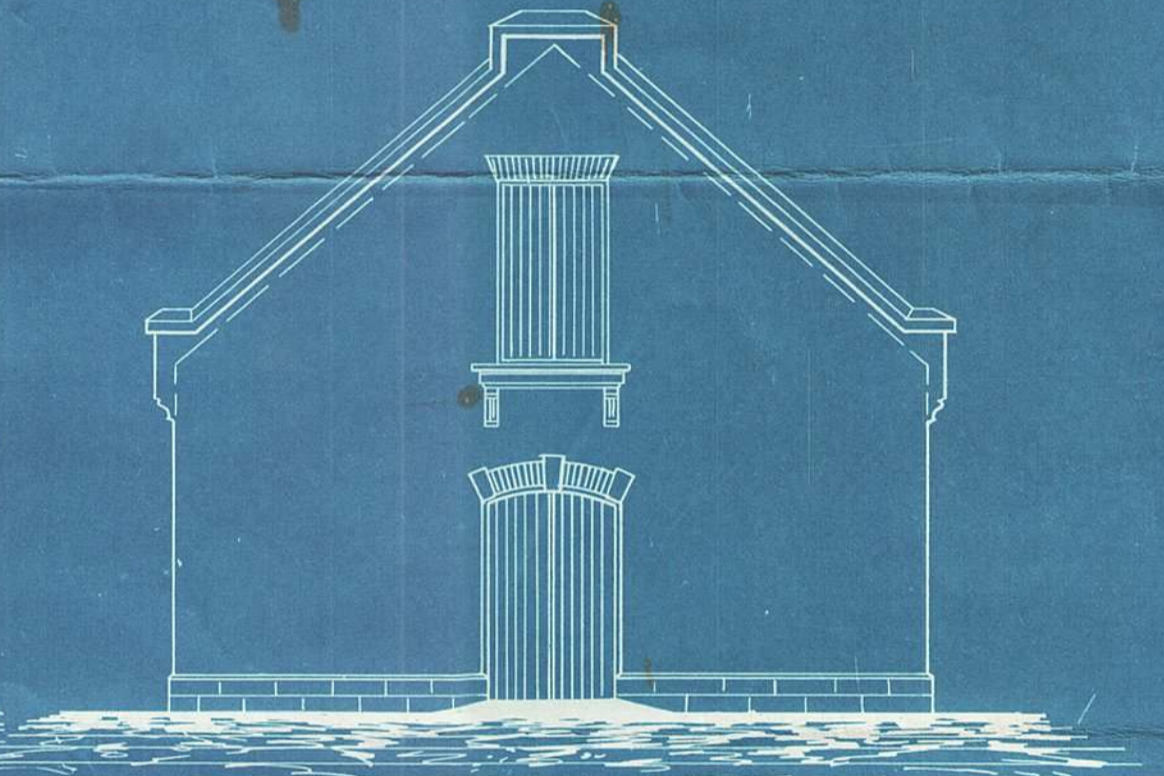

Plan.

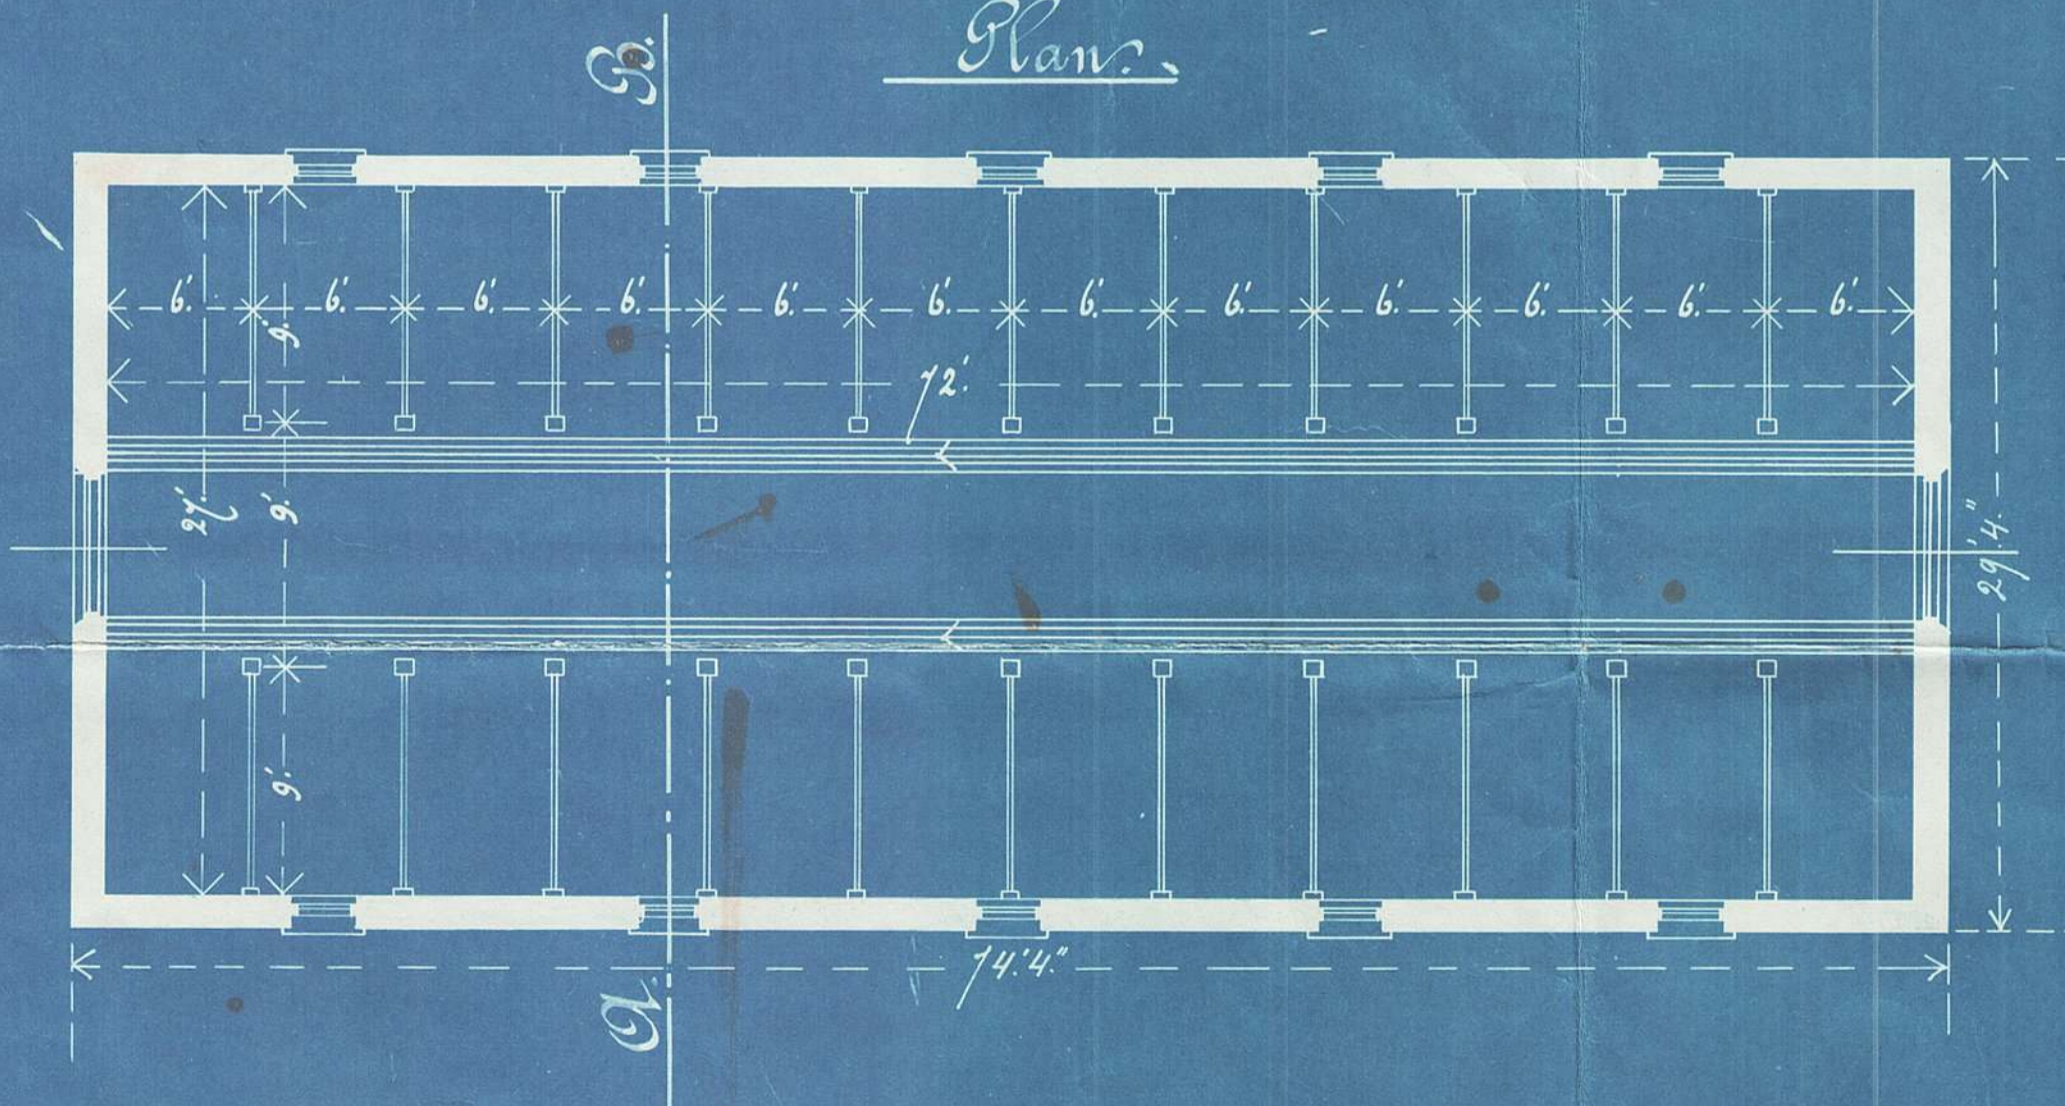

Doorsnede over A. B.



Pretoria. 14. Jan. 1895.

Schaal 1/8" per 1'.

Hoofd van Publ. Werken.