



Voorgevel.




Doornede O.B.

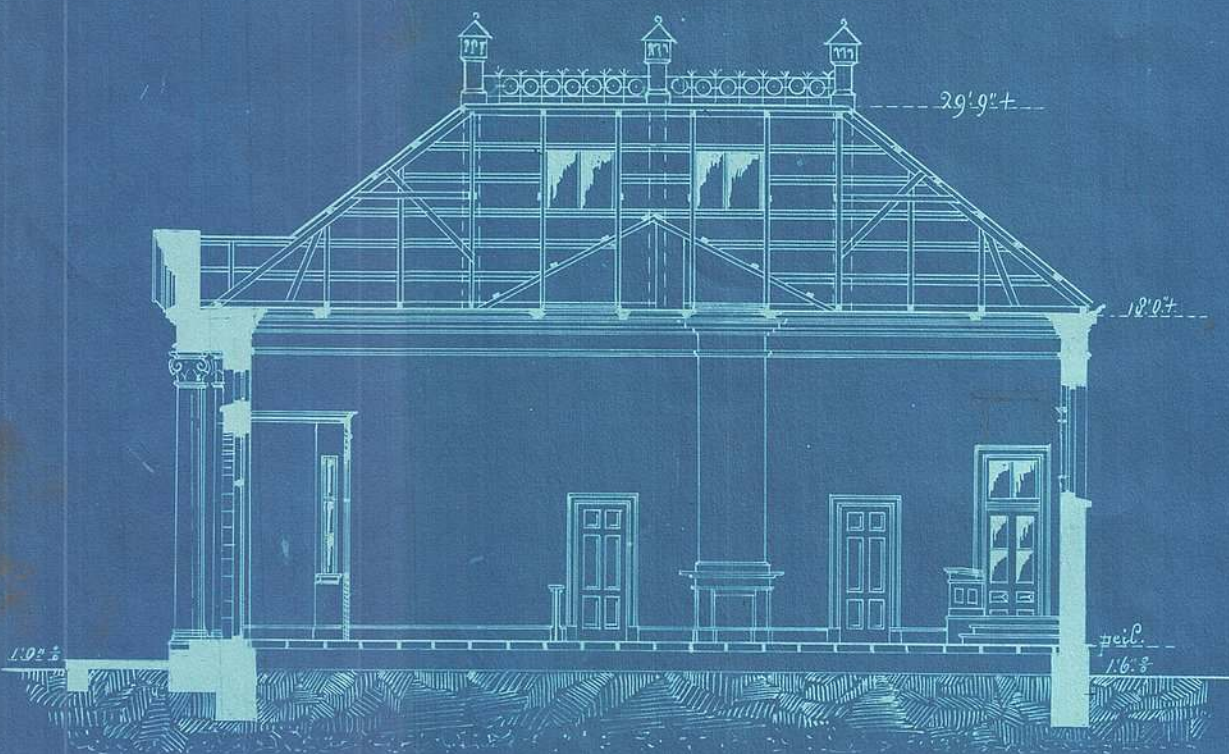

Plan.

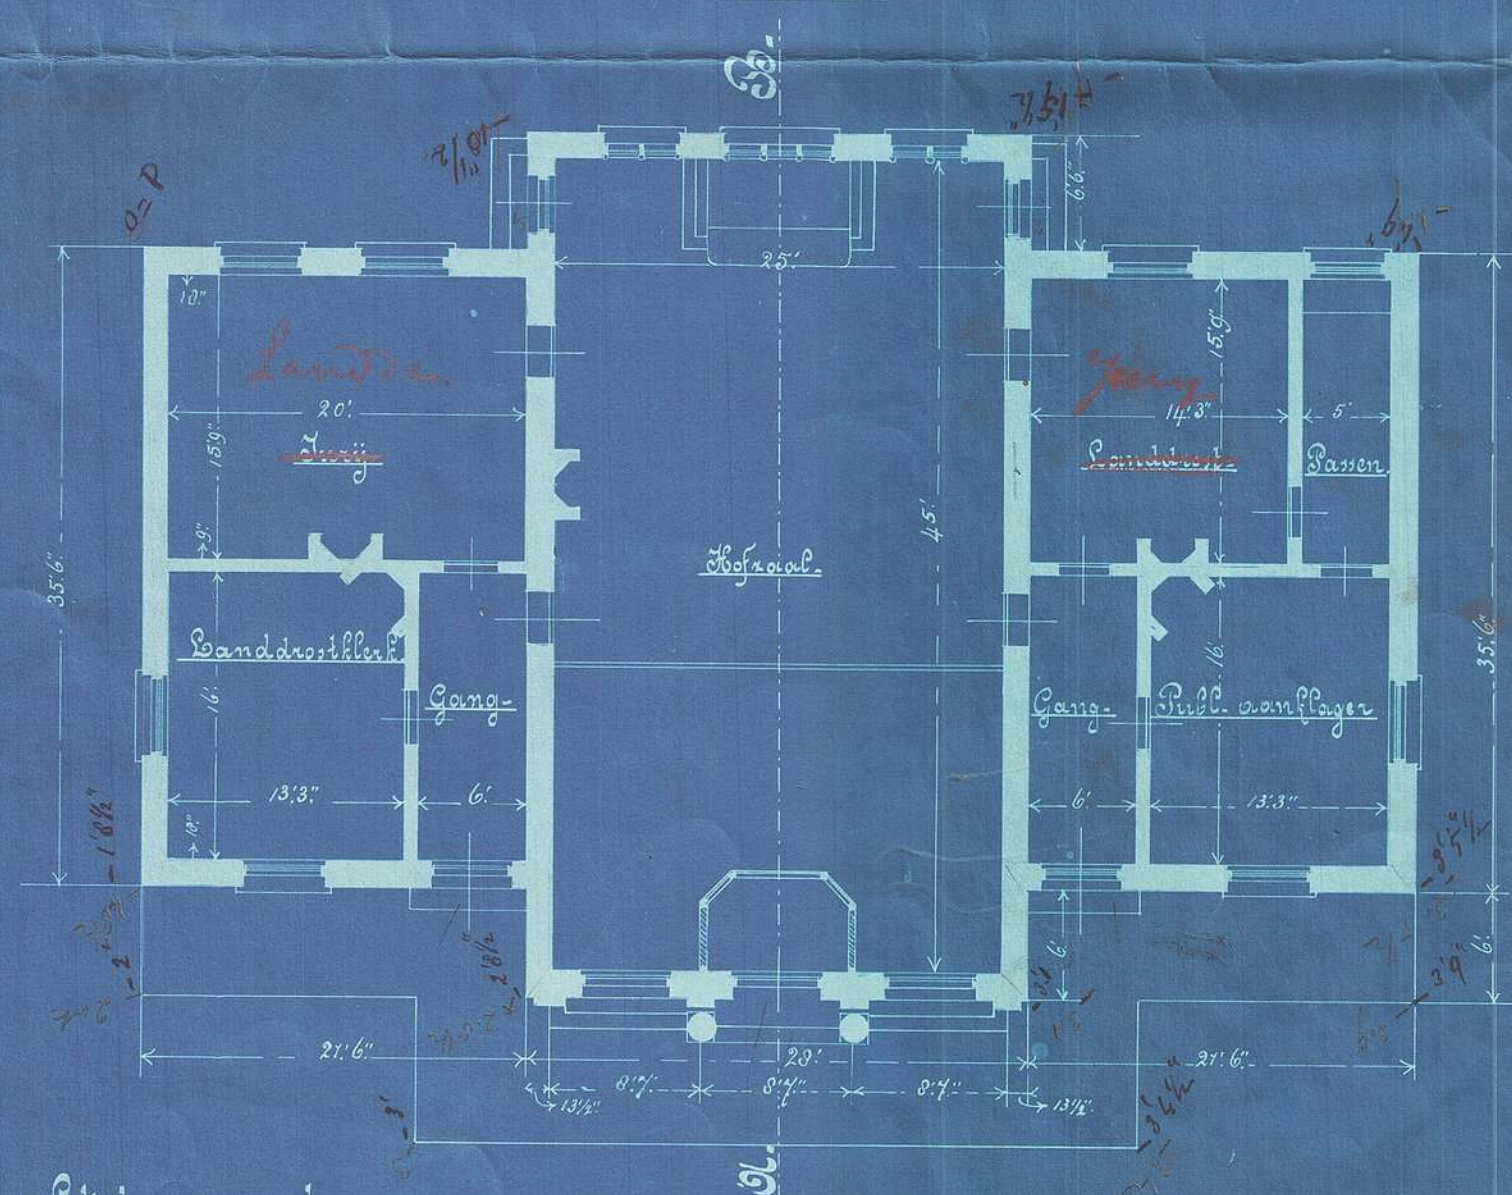

Hoofplan.

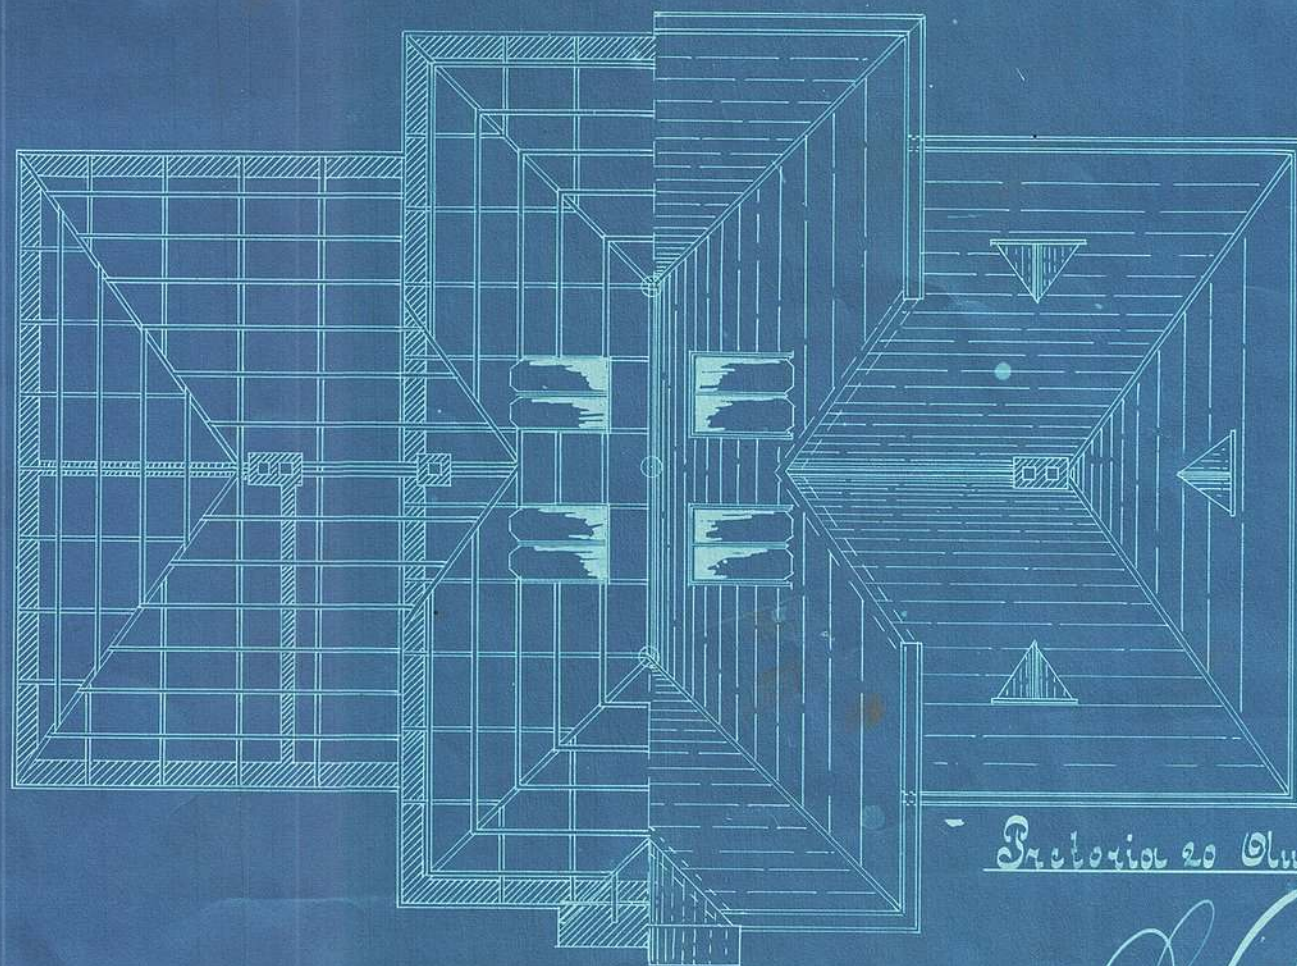

Prelovia 20 Augustus 1896.

*W. H. van*

Hoofd van Publieke Werken.

Schaal 1/20 van per voet.