




Departement Publieke Werken

Sketsplan

Z. A. Republiek

Witbreiding Gevangenis

te N. W. Stroom

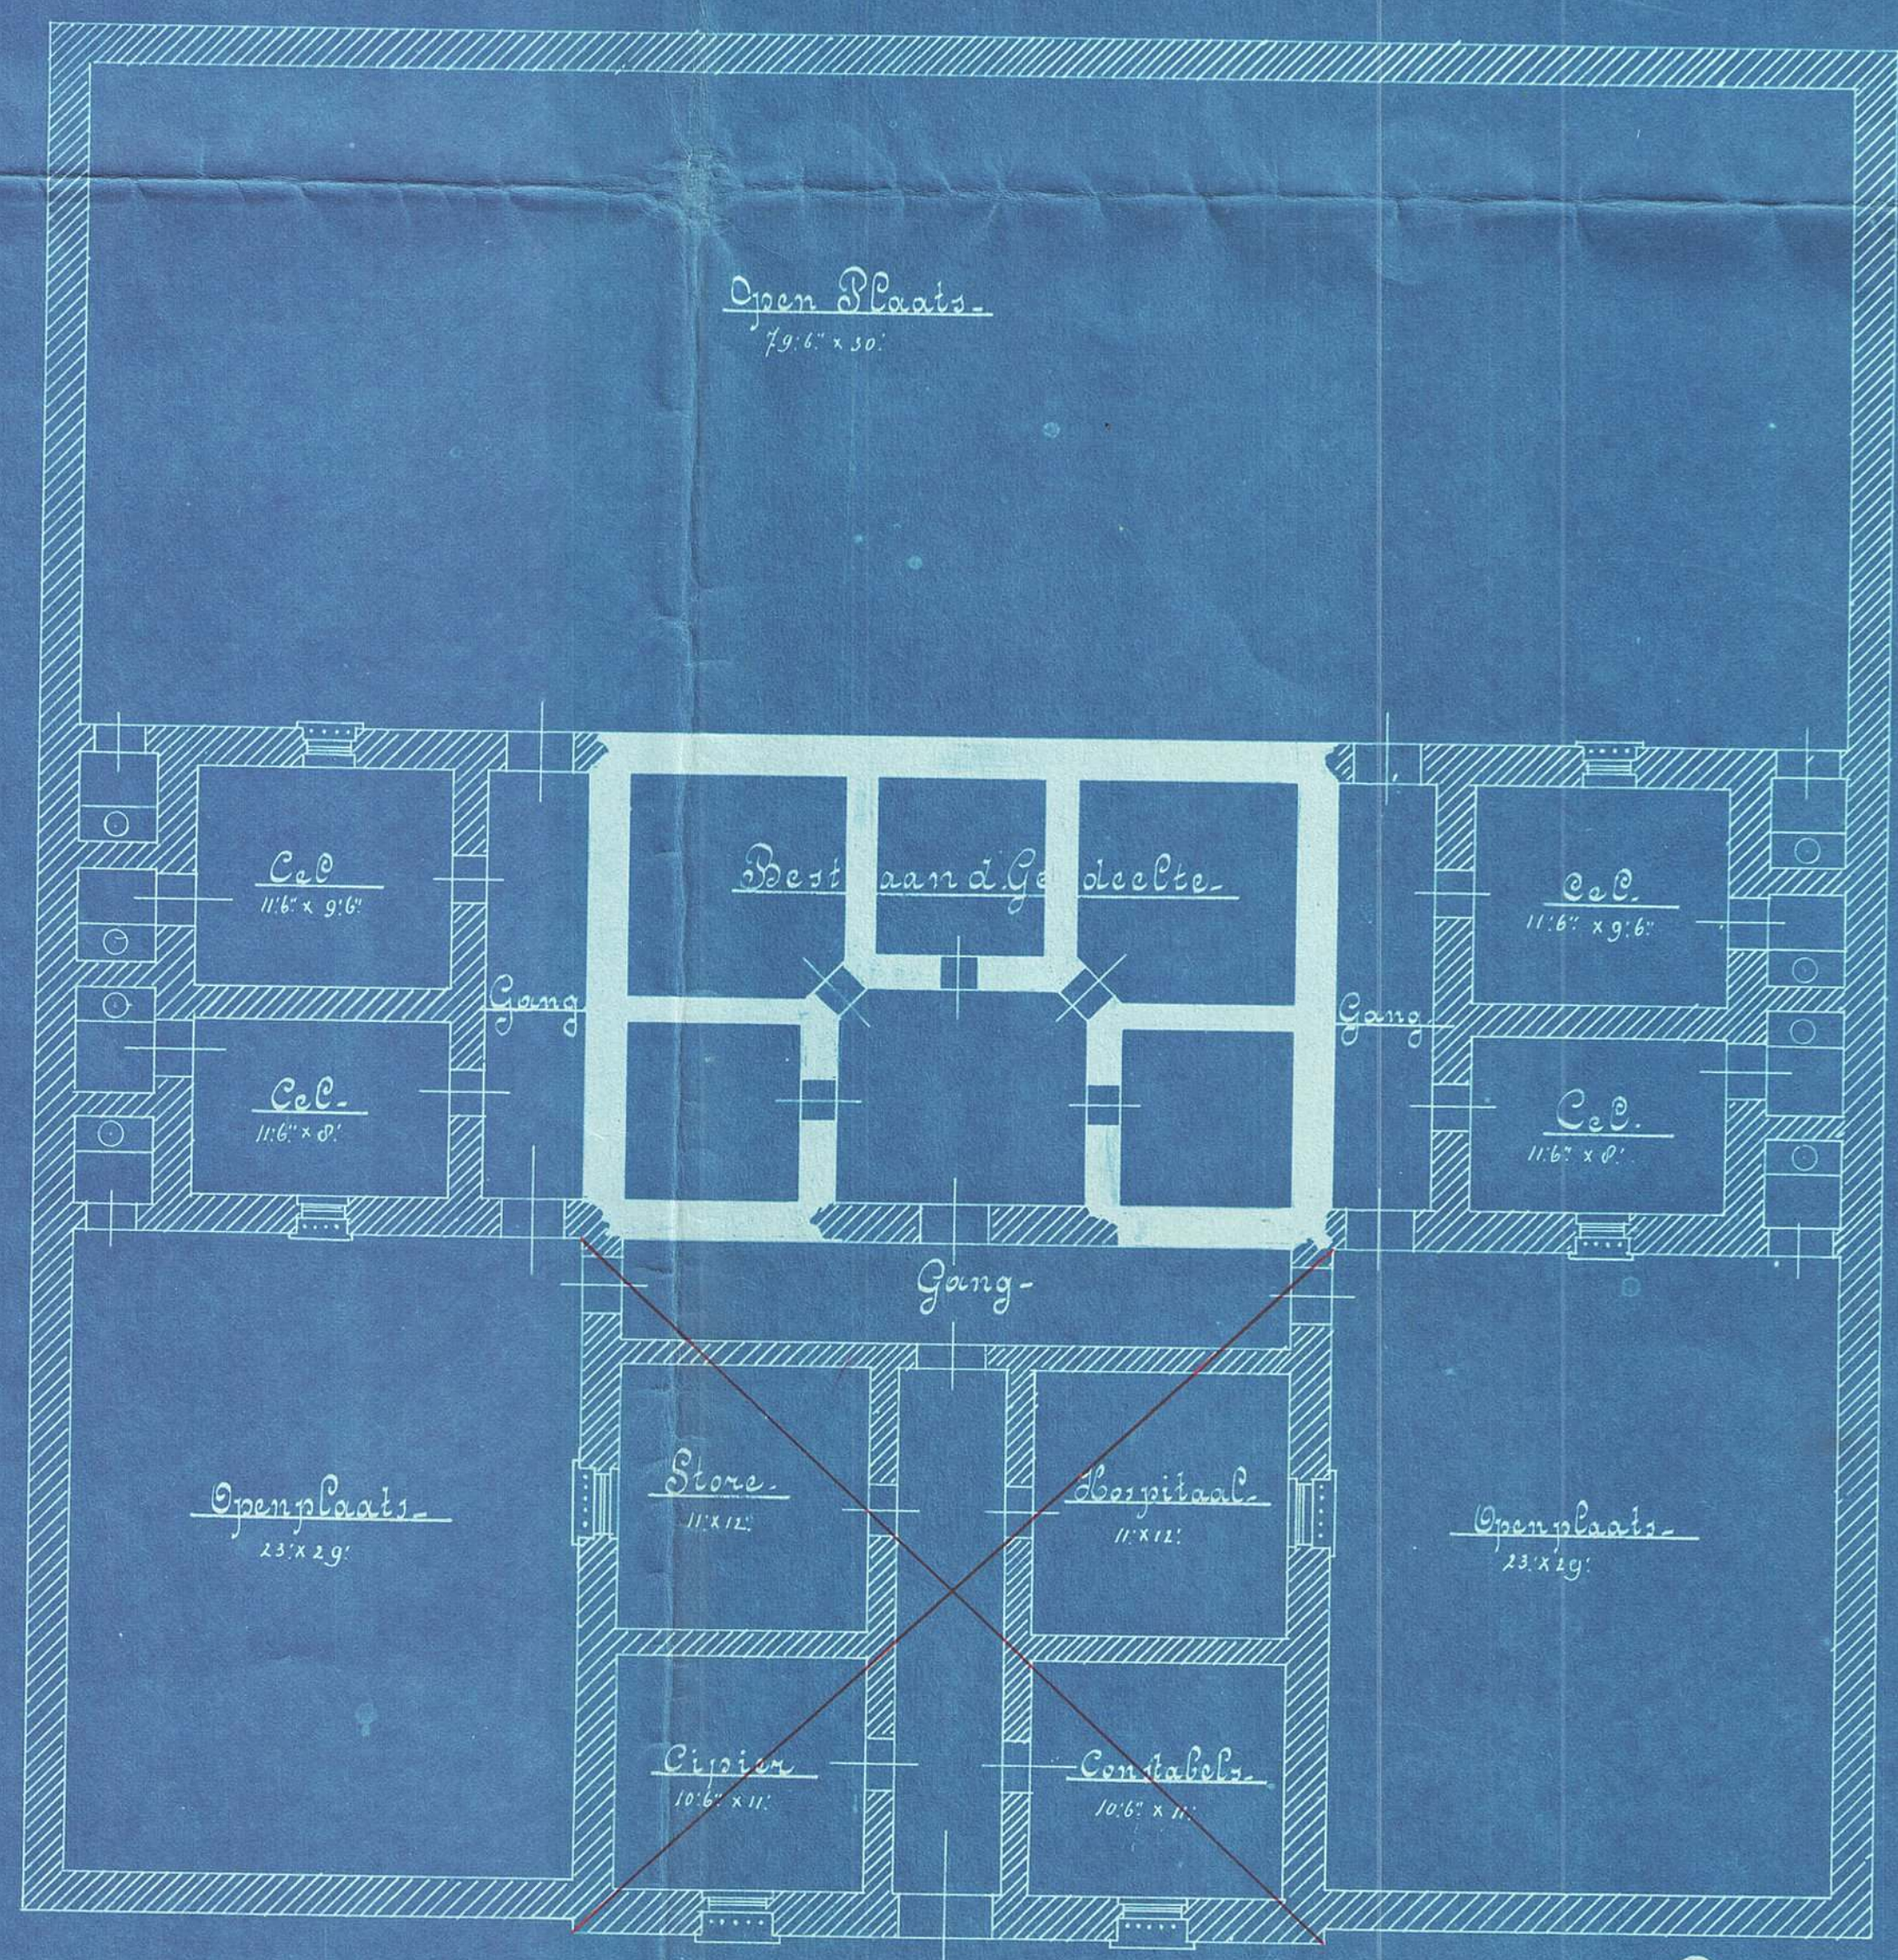

S. K. a. C. d. m. p. v. r. o. t.

Pretoria 7 September 1896.

*[Handwritten Signature]*  
Hoofd van Publieke Werken