


Dept van Publike Werken.
Z.A. Republiek


Behoort bij Bestek N^o 429
Teekening N^o 1.

Plan vooreen Kiosk in het Burgerspark
te Pretoria.

Voor gevel.

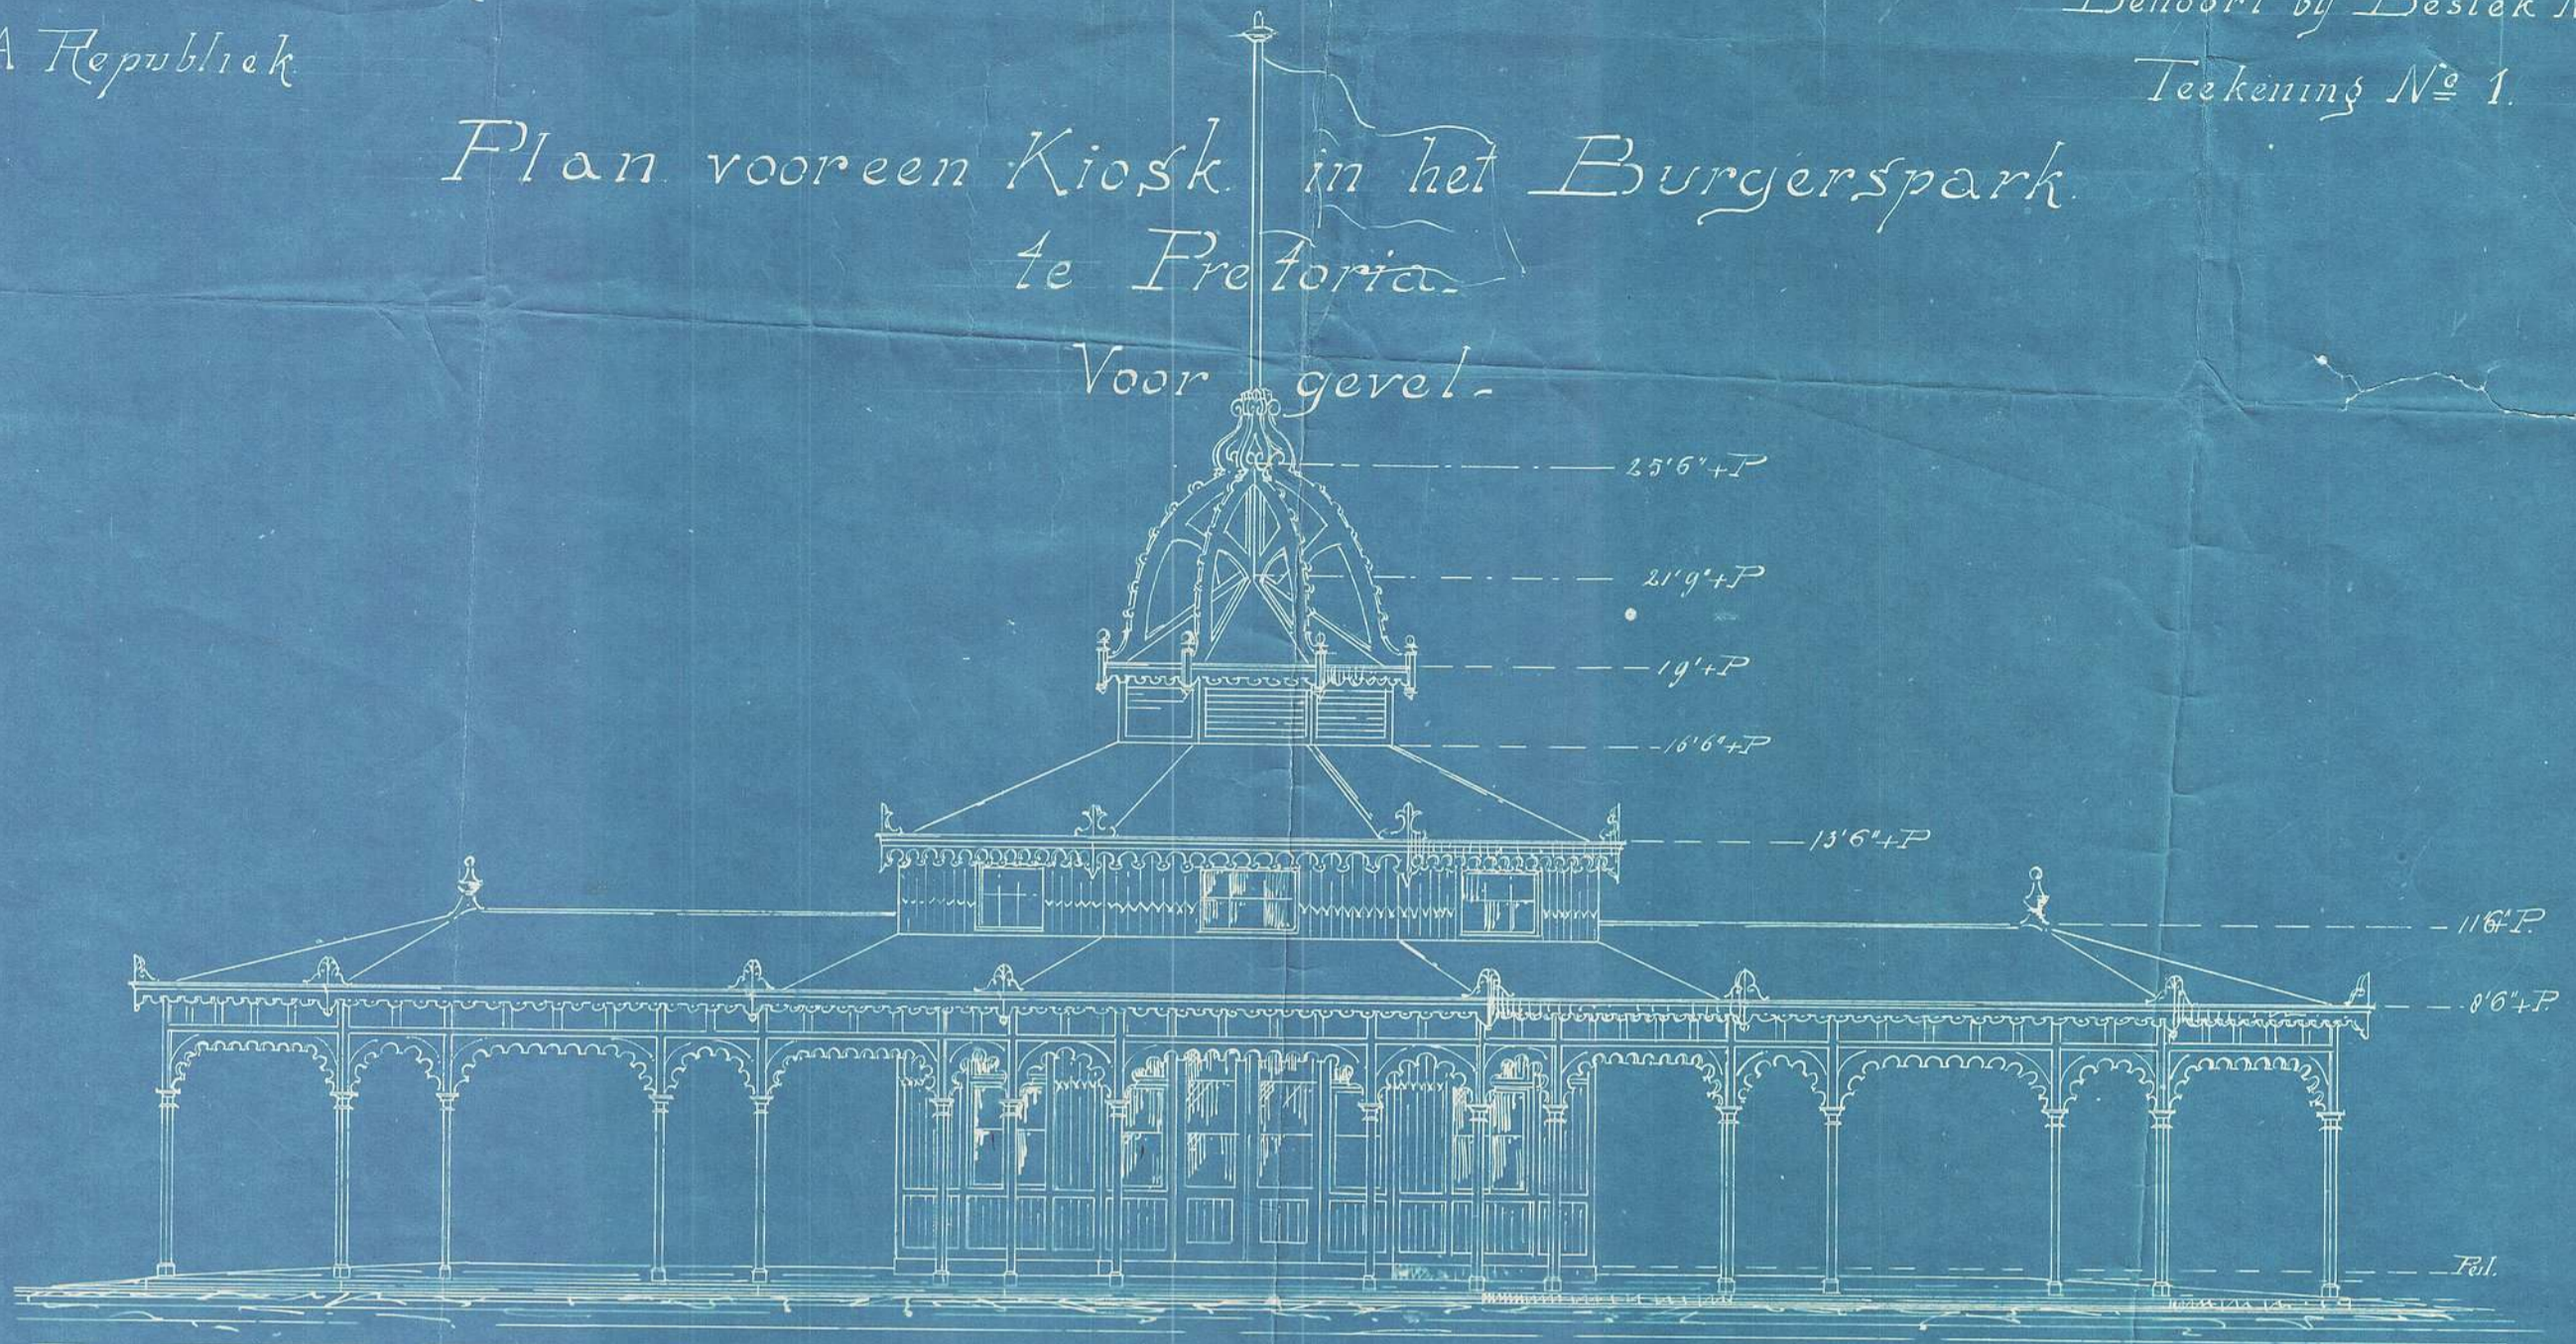

Plan.

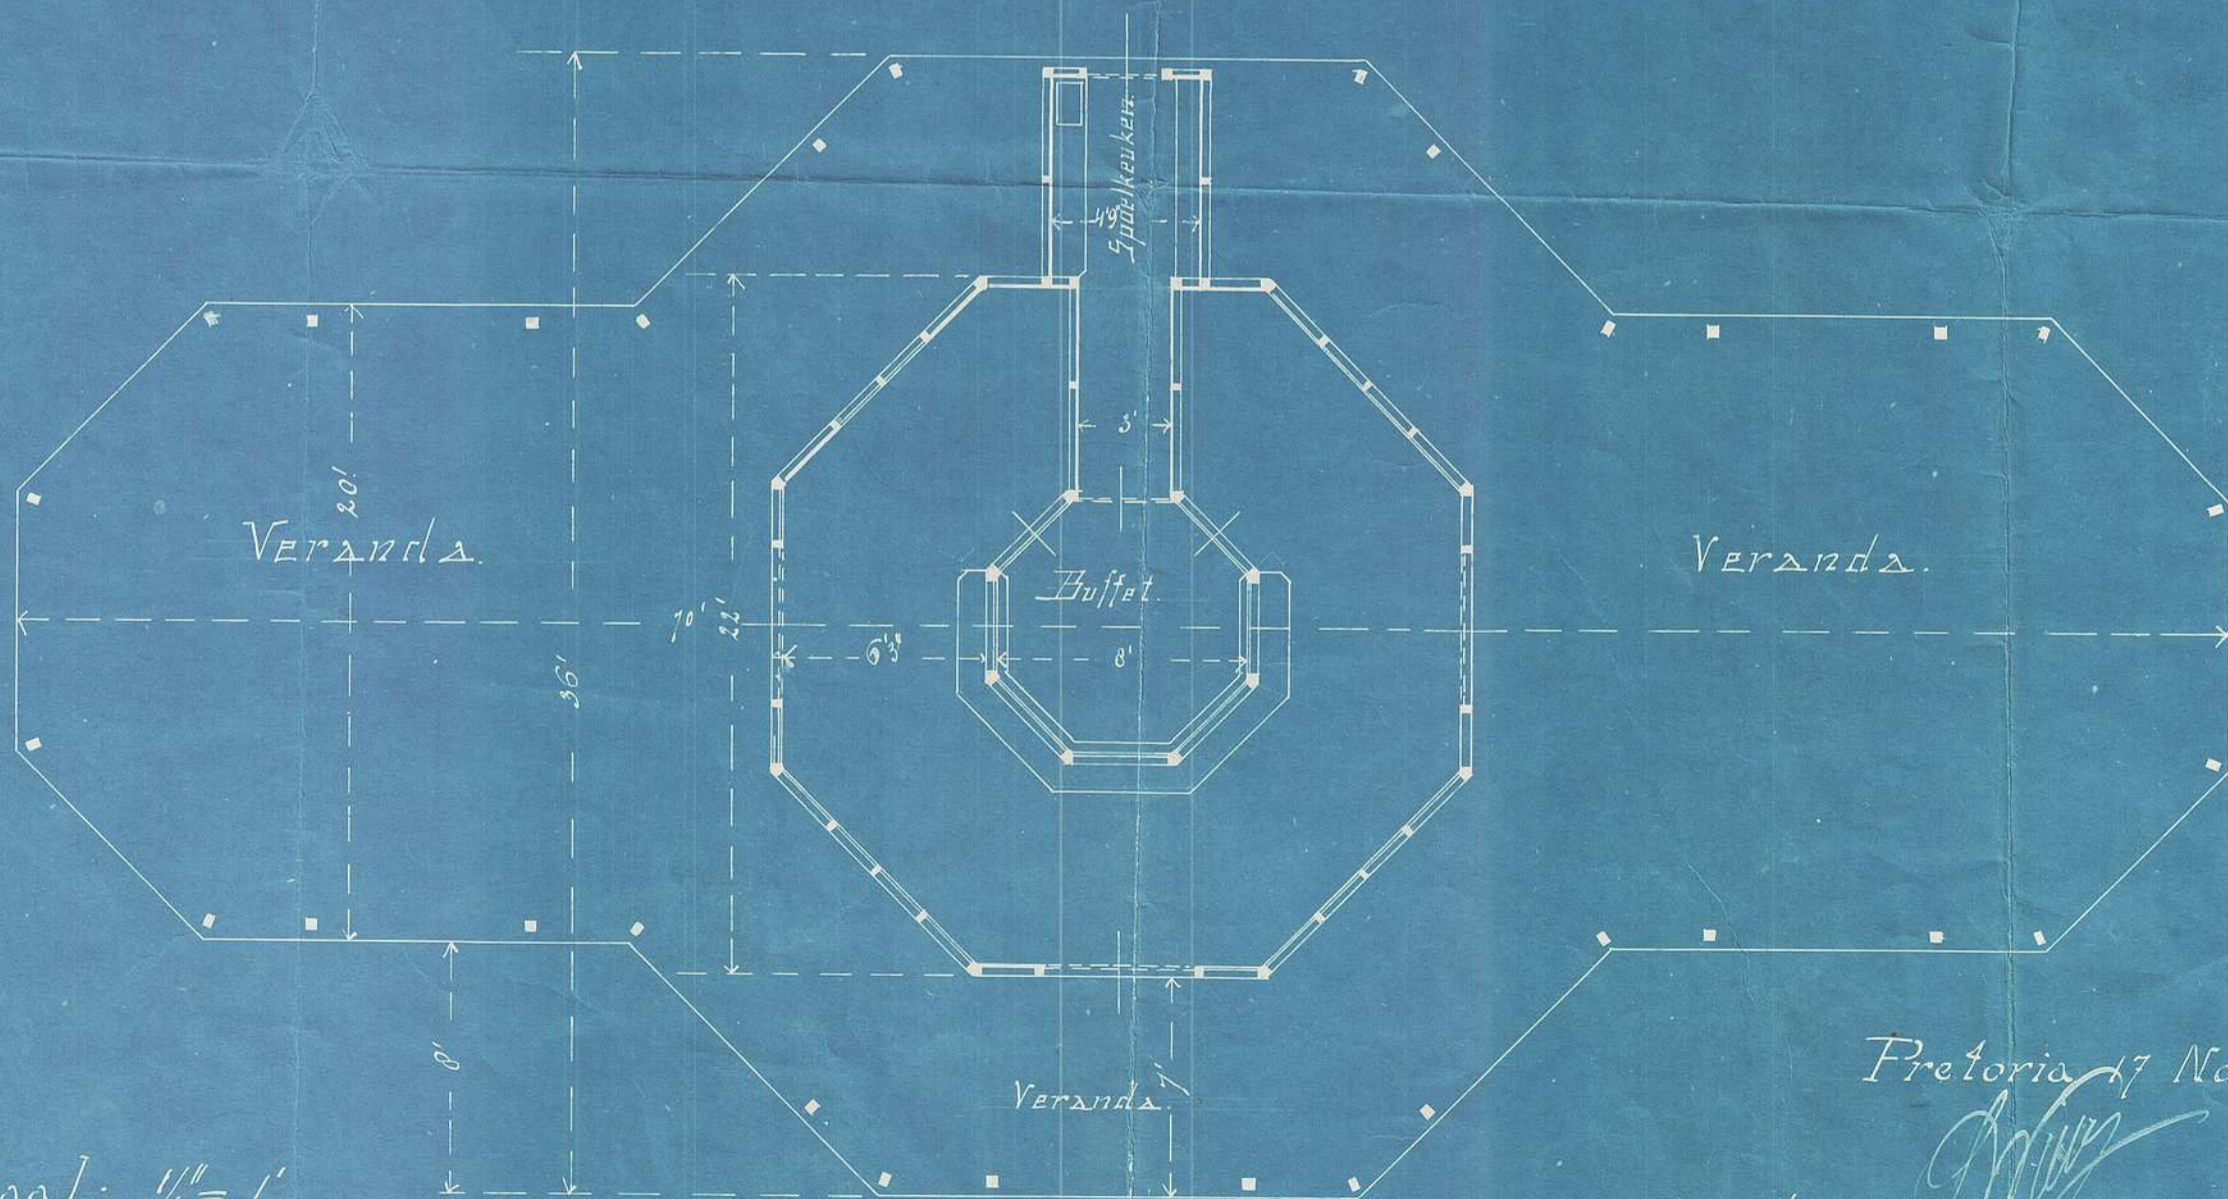

Schaal: $\frac{1}{4}'' = 1'$

Pretoria 17 November 1897.

[Signature]
Hoofd van Publ. Werken.