




Blad II.

Schetsplan Keuken Gebouw.

ARTILLERIE KAMP

Dep^t van Publ. Werken
Z. A. Republic.

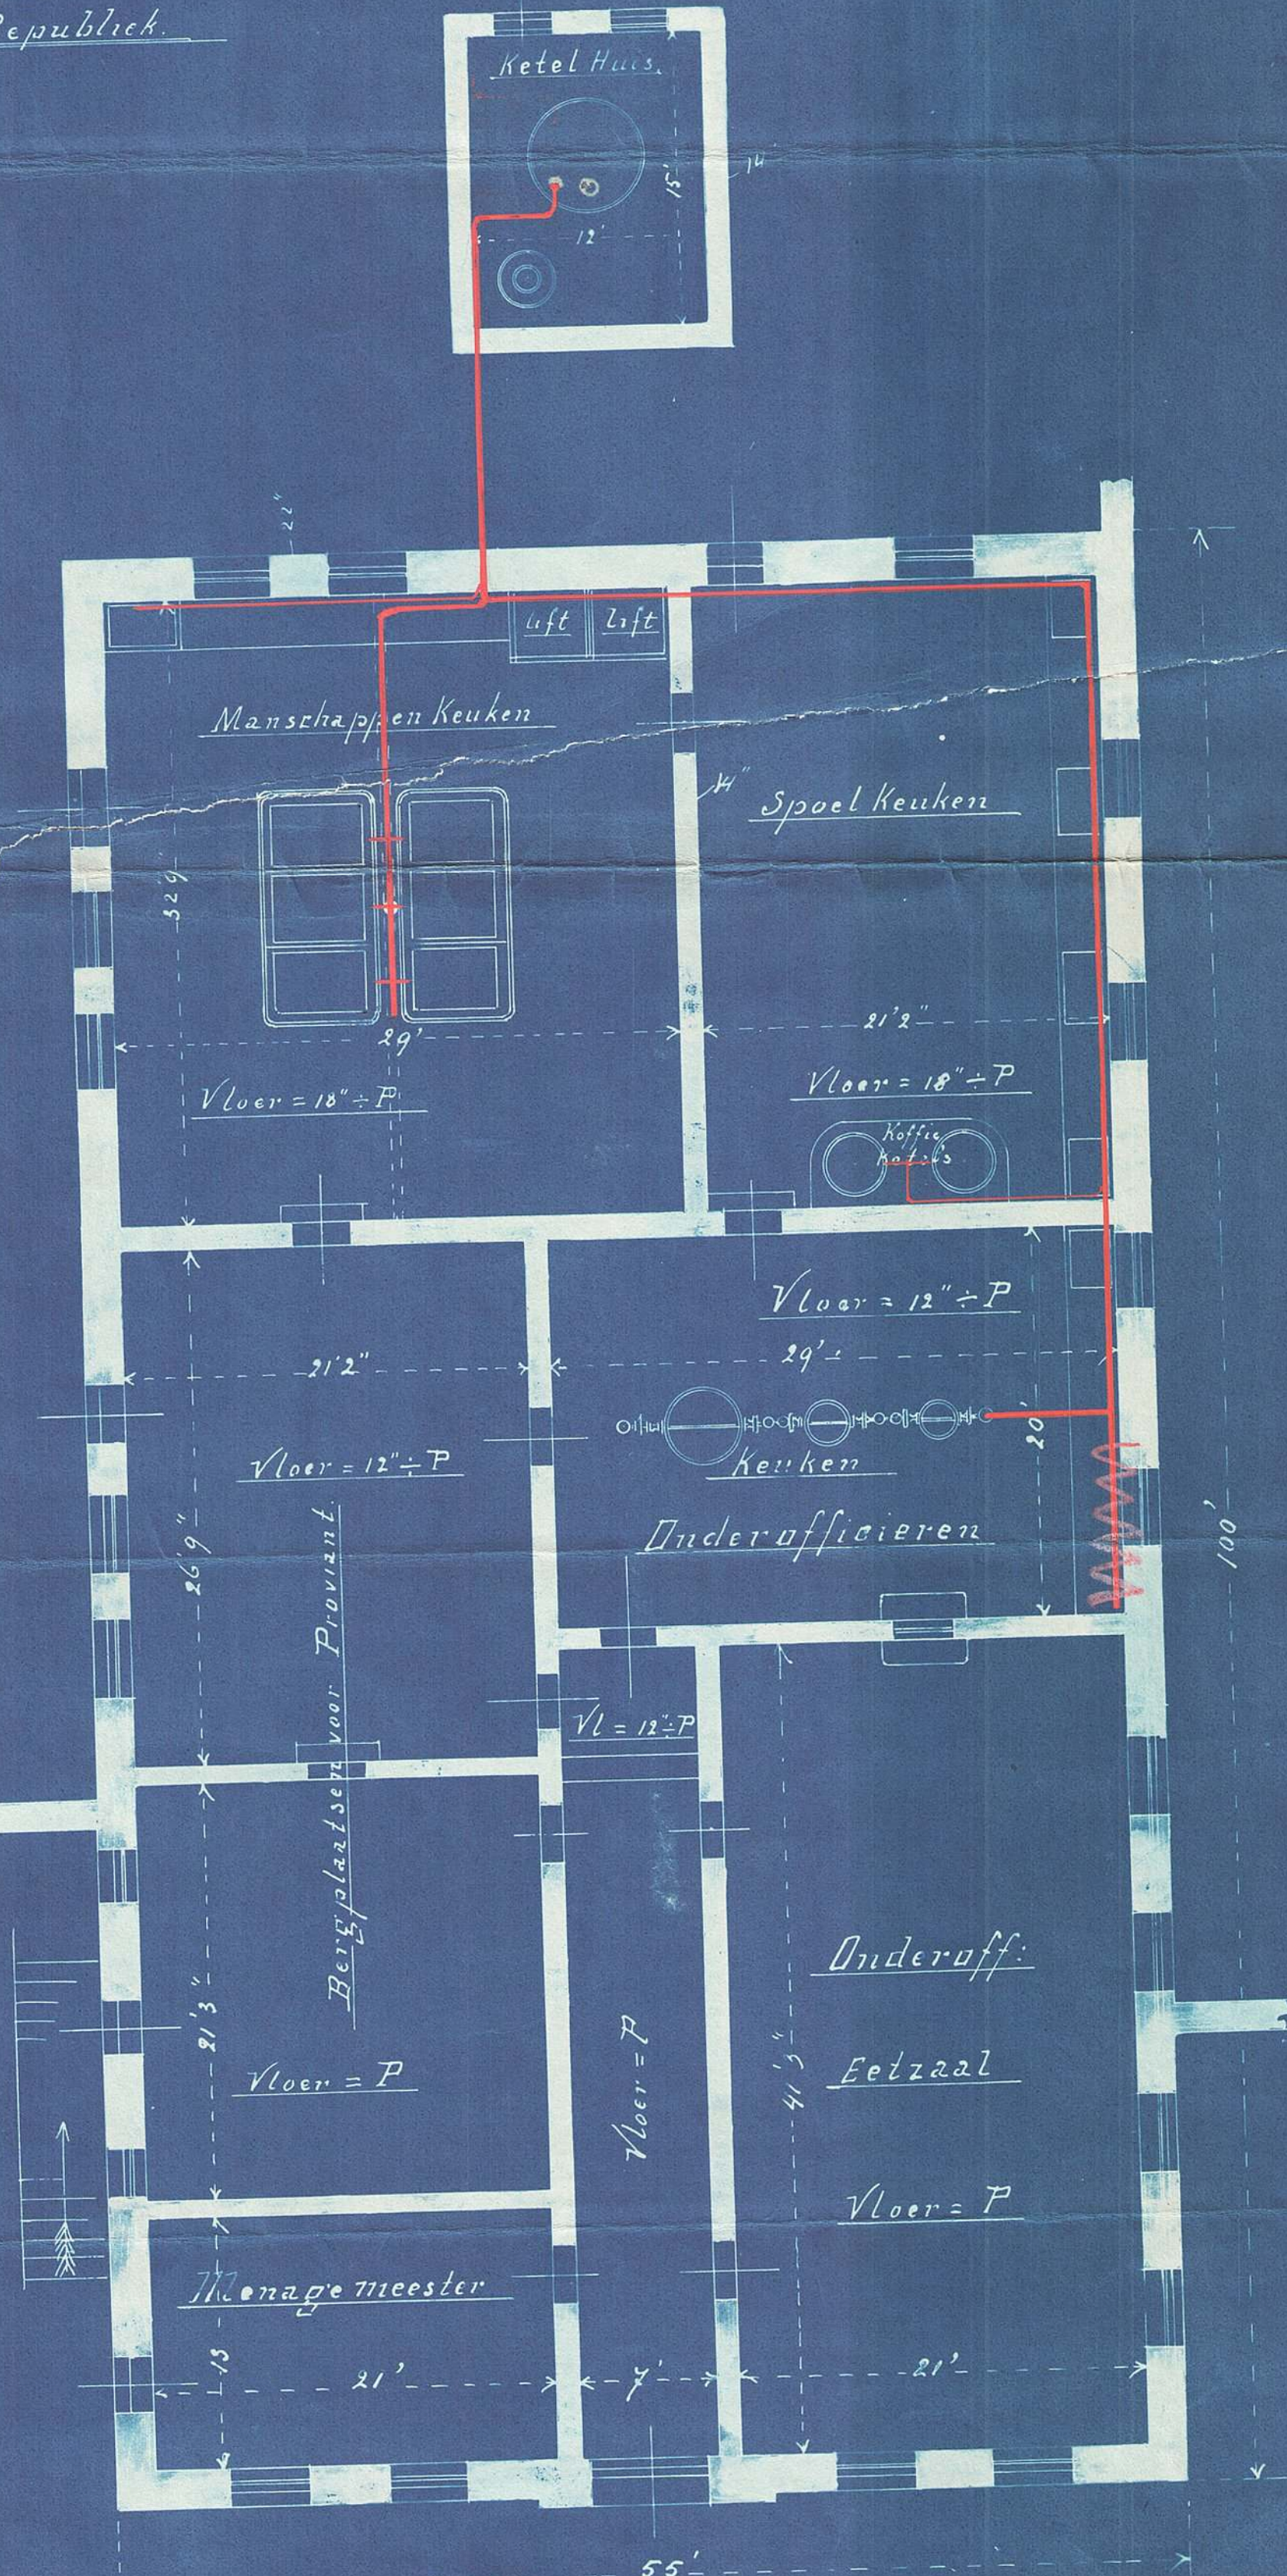

Schaal 1/8" = 1'

Behoort bij aanbidding
d. d. 26. Januarij 1896
H. C. Vermeer.
Pretoria, November 1896