


Dam te Meijerton

Dwarsprofiel A-B


Schaal 1/4" = 1'

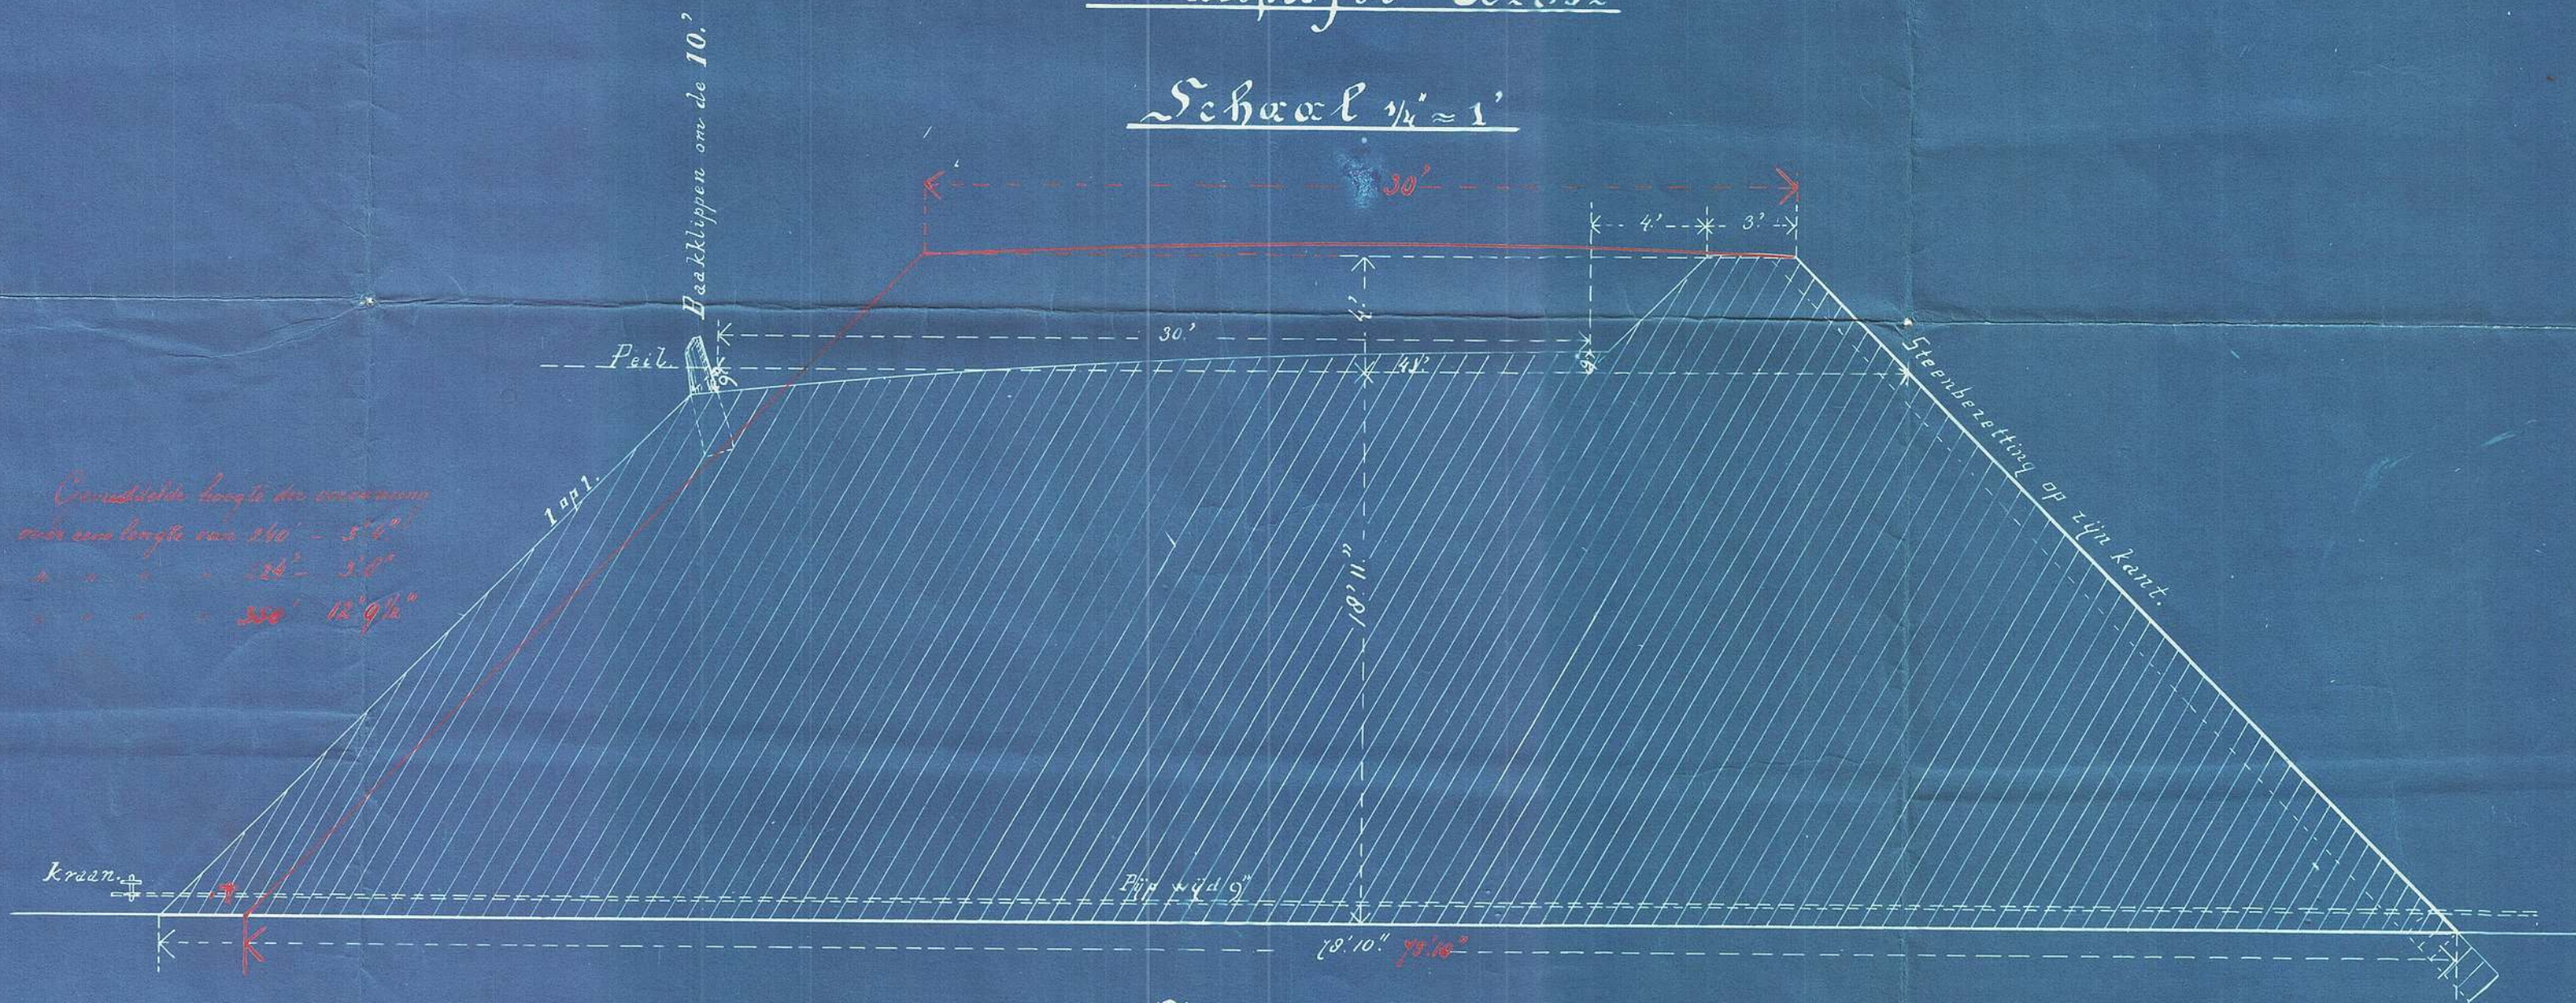

Considderlijke lengte der oeverwaaie
 met een lengte van 210' - 5' 6"
 " " " " " 126' - 5' 6"
 " " " " " 200' - 12' 9 1/2"

Lengte-profiel

Schaal 1/32" = 1'

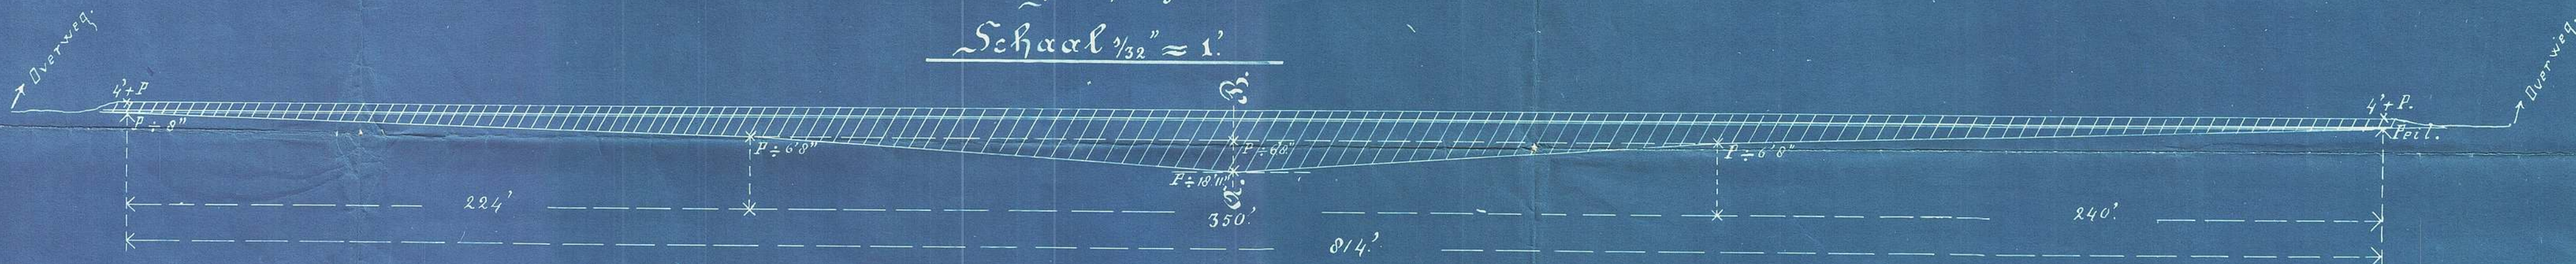

Pretoria 21 Mei 1897.

J. van der ...

Hoofd van Publ. Werken