



Dept van Pub. Werken.
Z. A. Republiek.

Belevoort bij Bevelak N^o 382


Brug over de Dijk bij Dijkstroom.



Doorsneden op 1/60 l.

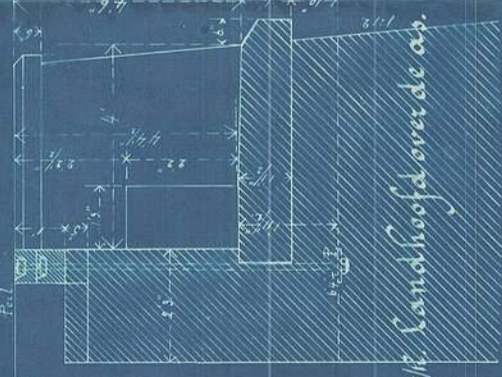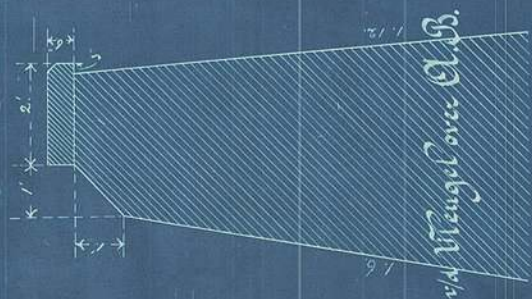


Zijanzicht 1/4 Bij Lee.

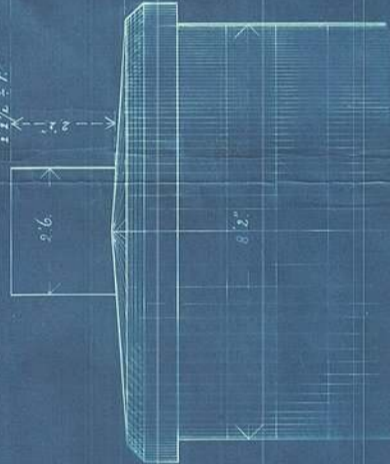


Profil van den weg over O. B.




Nooierzicht Oostelyk Landhoofd.

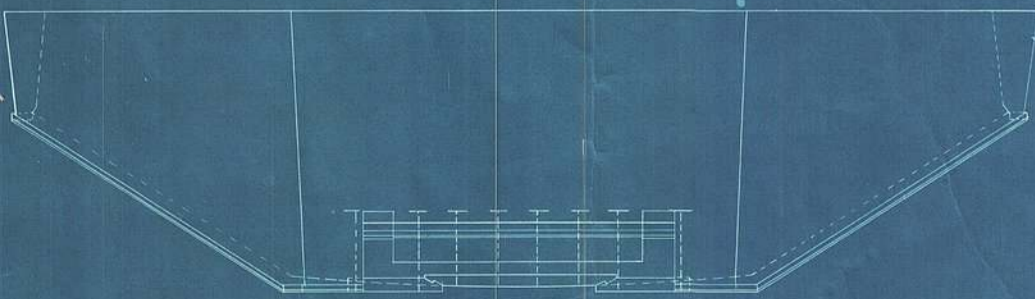


Plan Gylde.

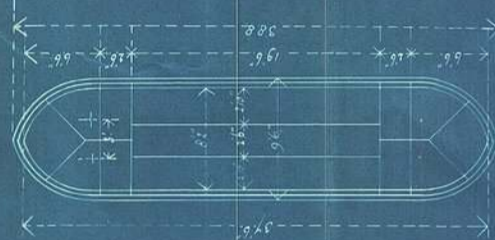

Zwaanzicht Landhoofd.

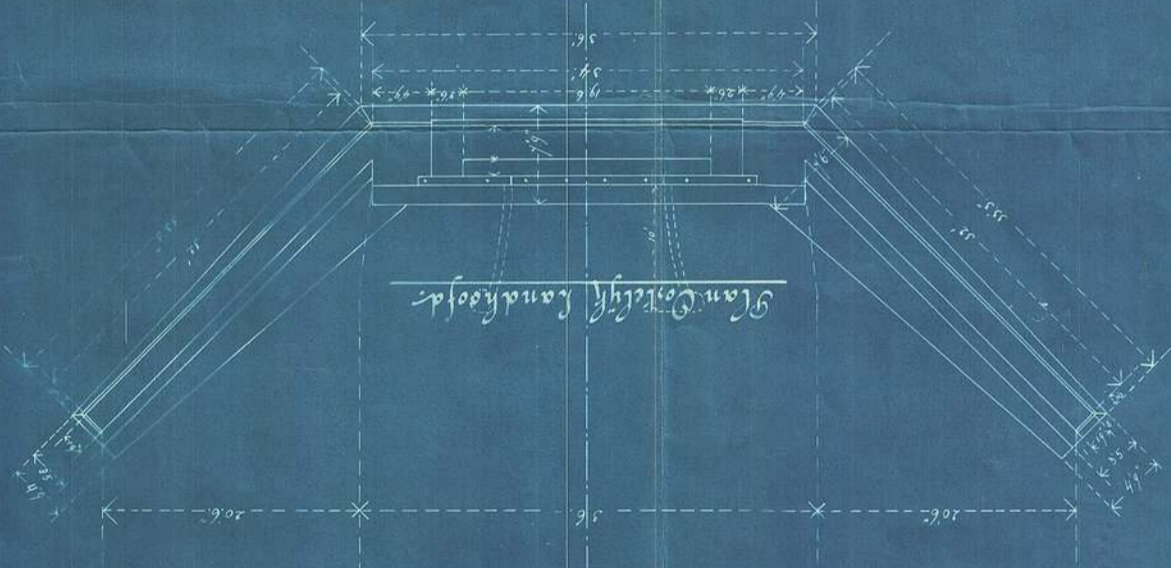

Oosteraanzicht Westelyk Landhoofd.

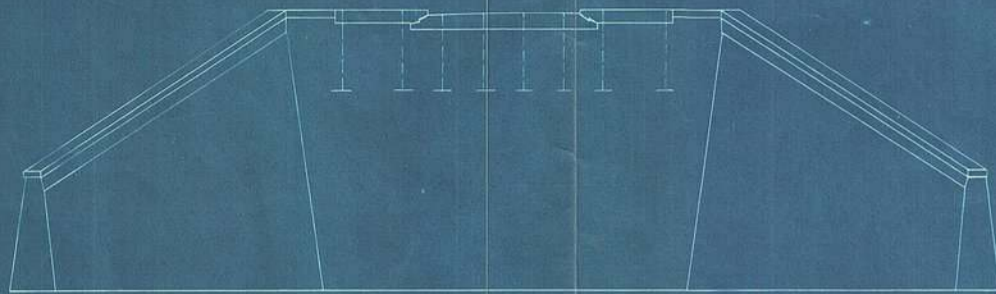

Schaal 1/60 l.

P. J. van der Sluis, 1894

Hoofd van Substituut Westervan