




Zij Gevel

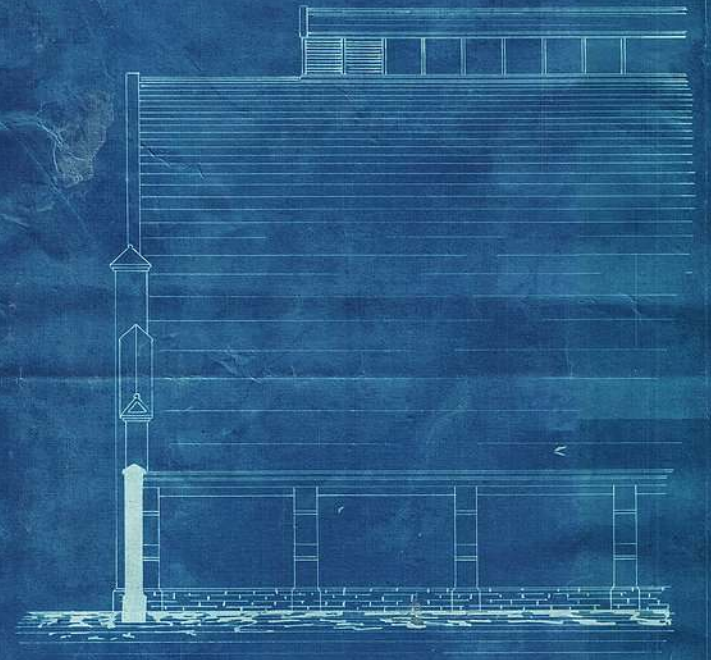


Lengte Doorsnede.

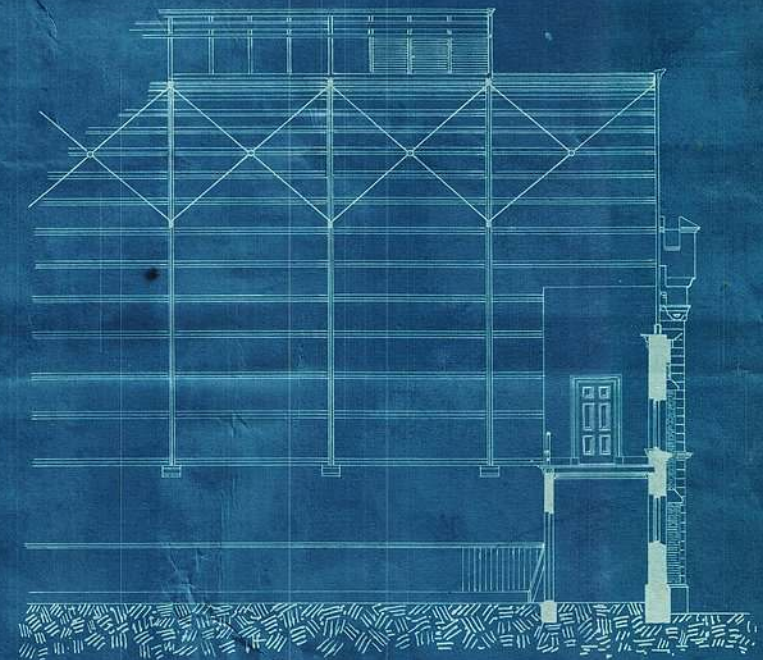


Binnen aanzicht over A.B.

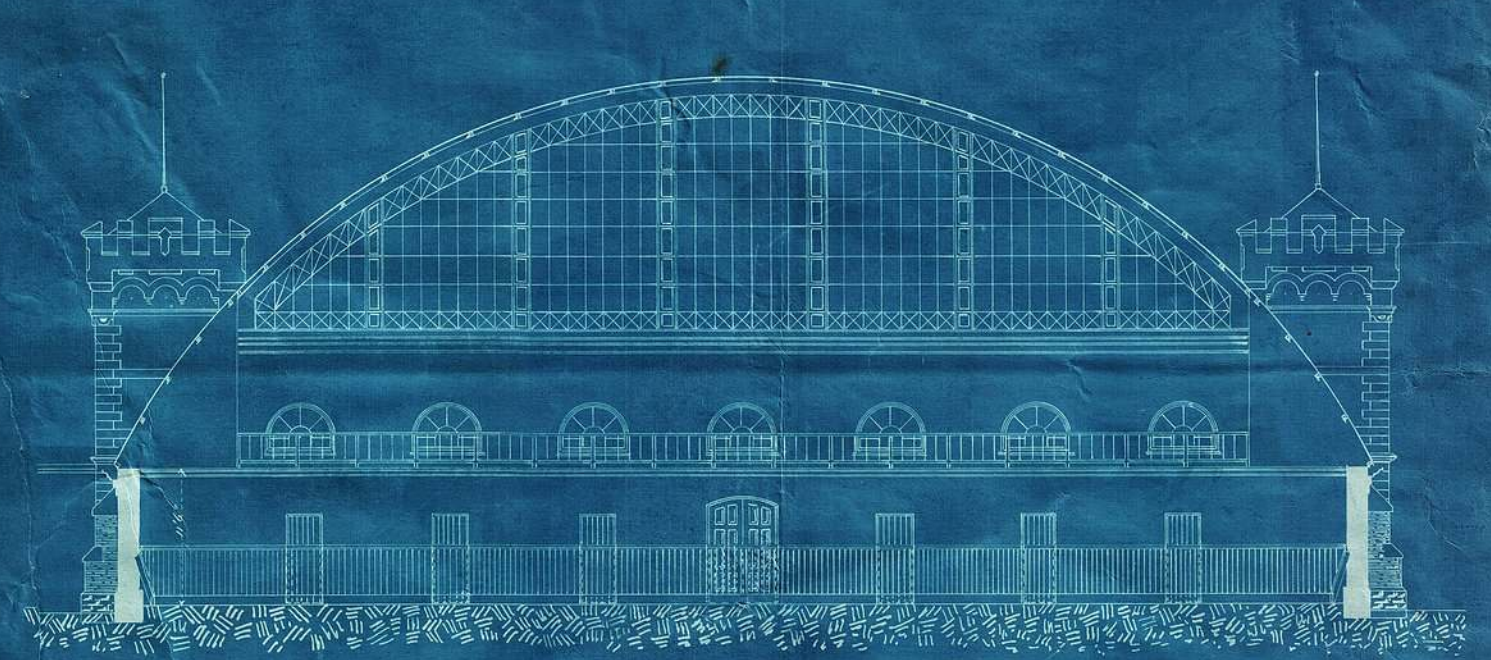

Achter Gevel.

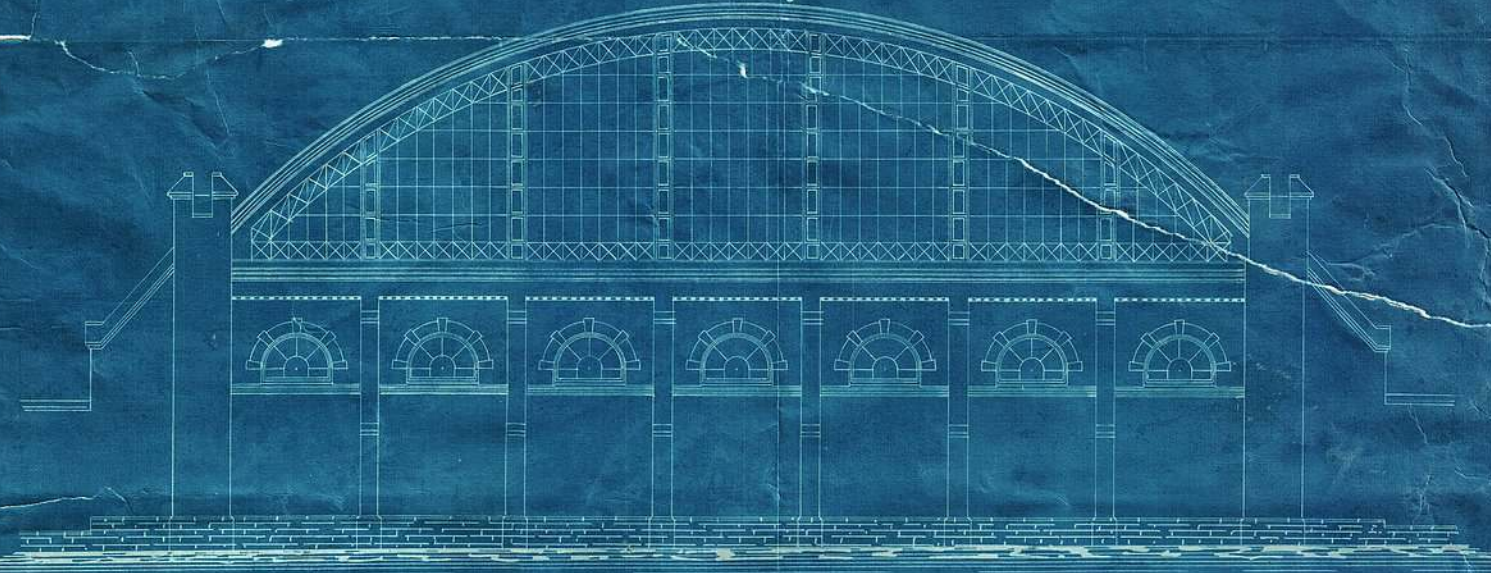


Grond Plan

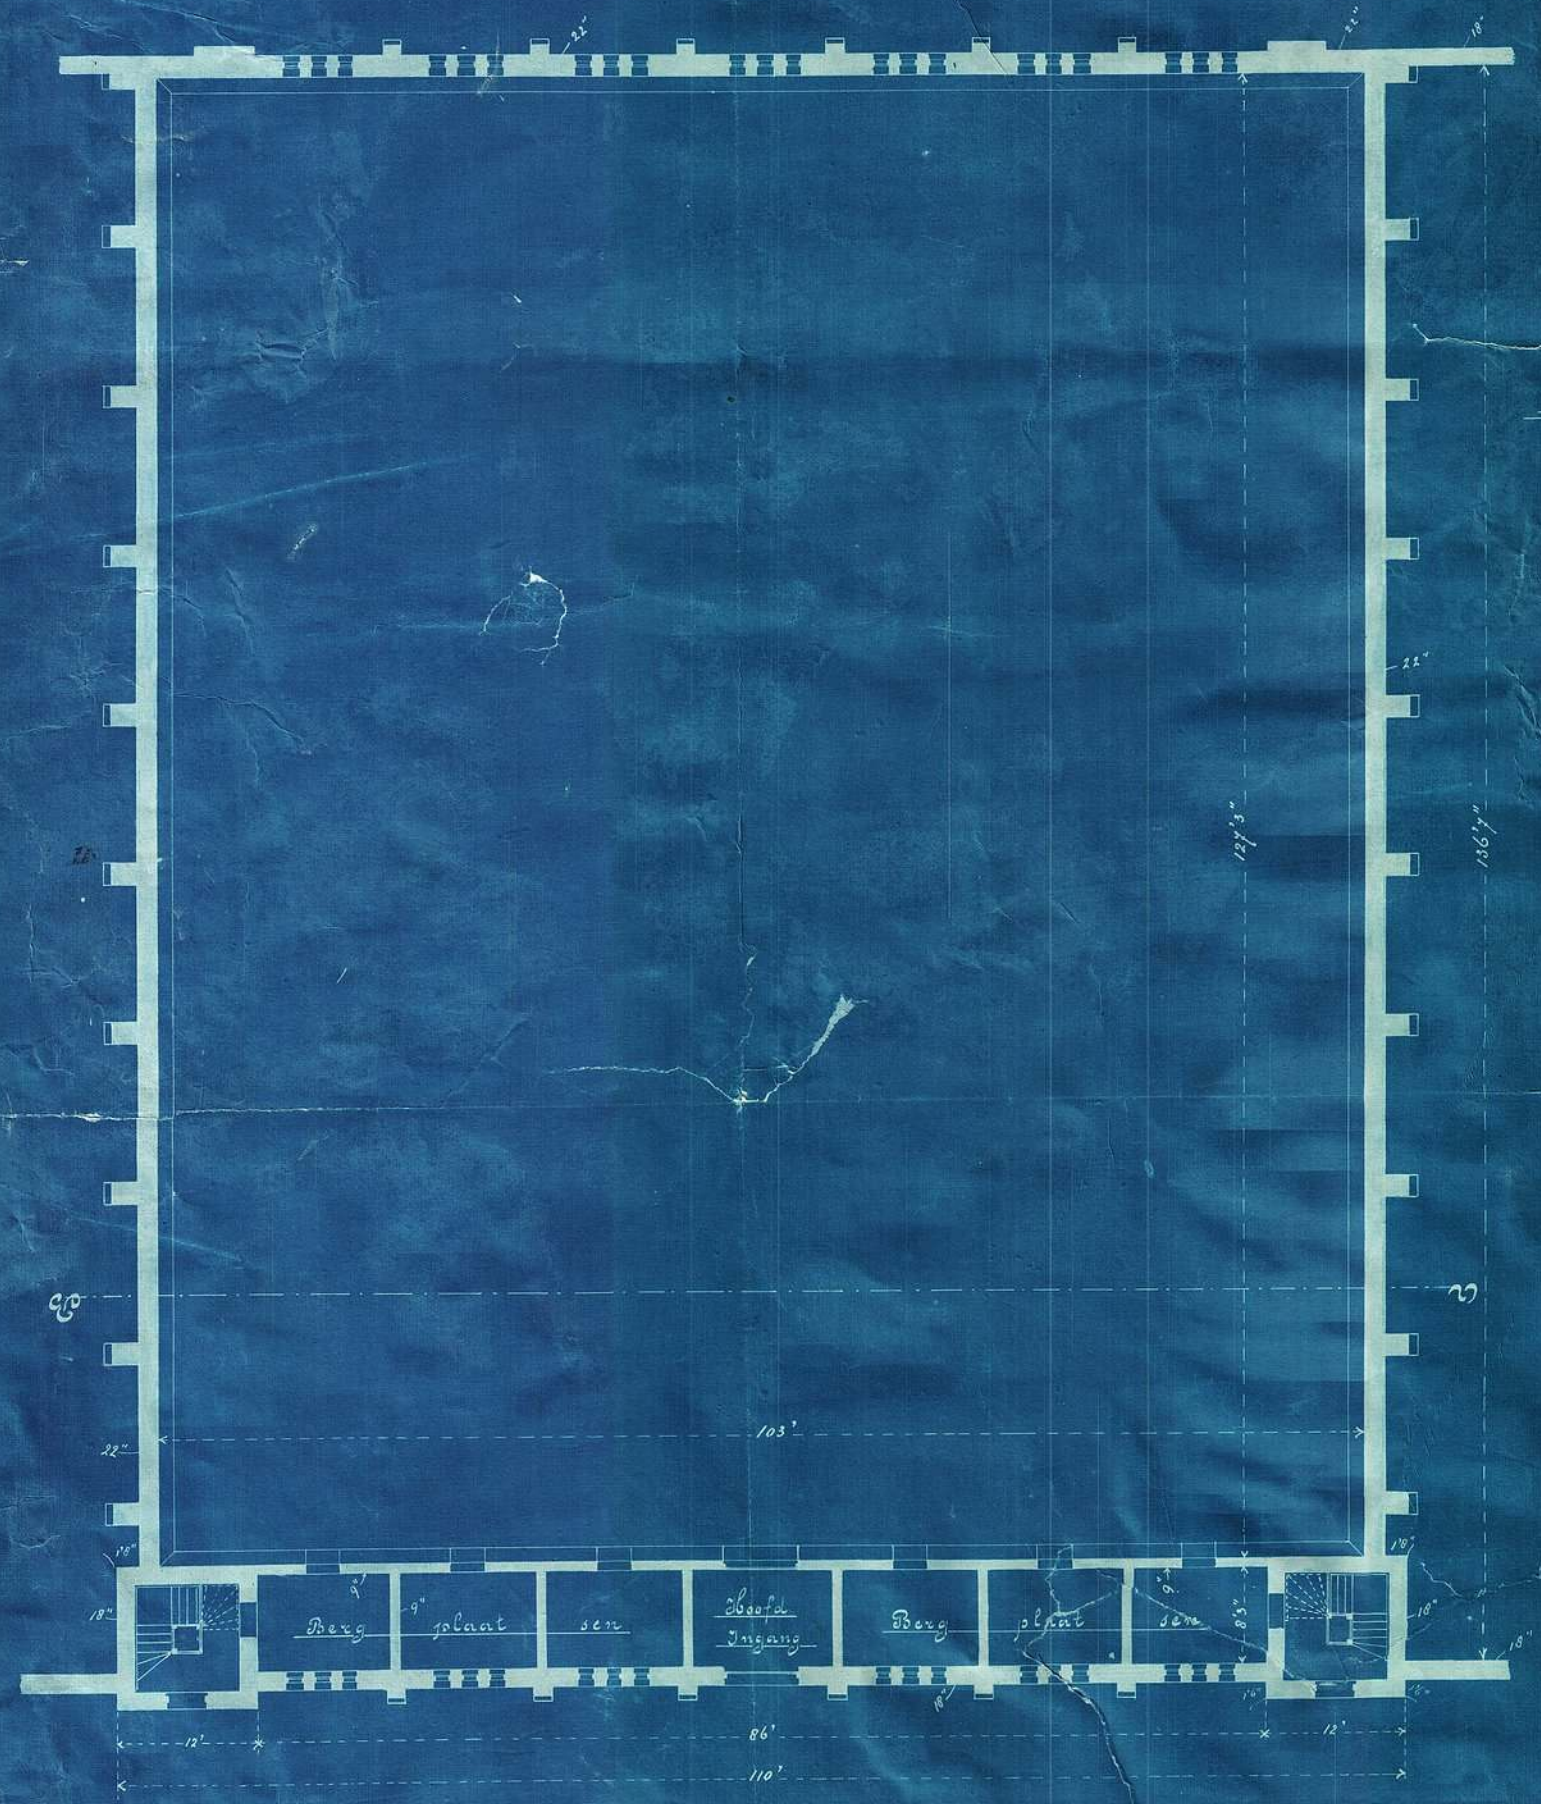

Breedte Doorsnede.



Voor Gevel

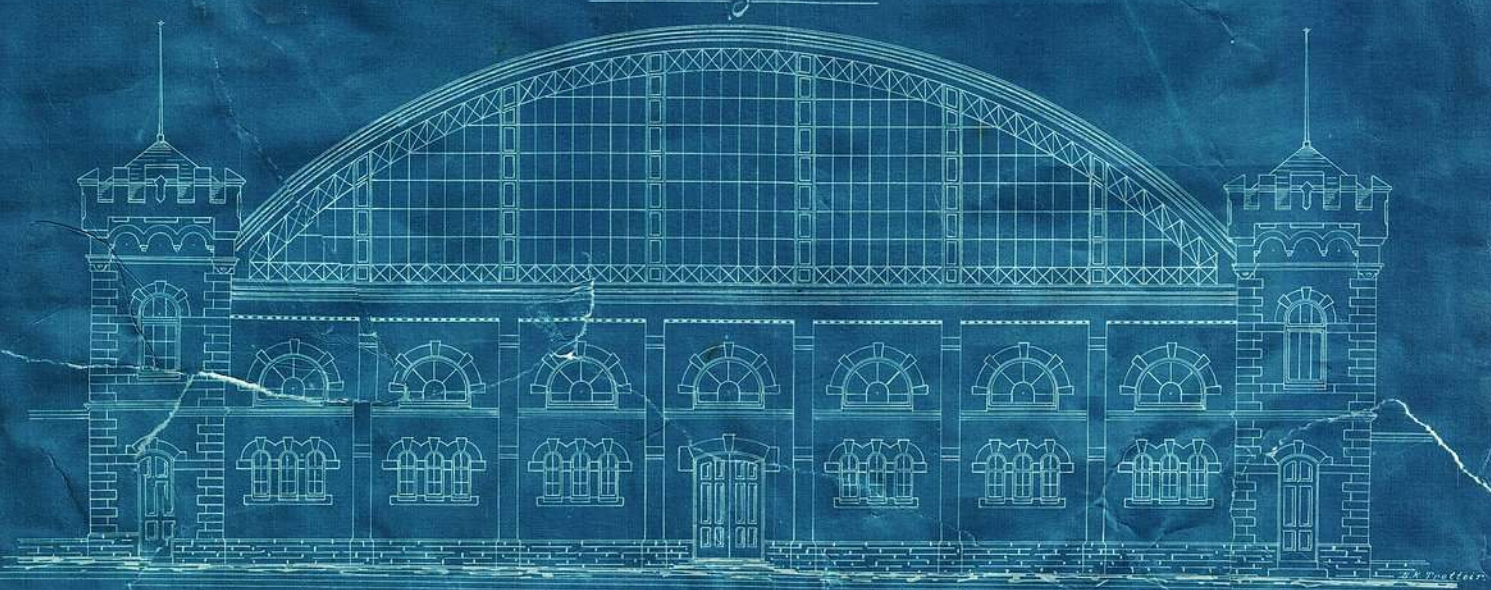

Schaal 1/3 = 1'

Pretoria 1 Augustus 1896

Hoofd van Pub. Werken.