


Dept van Publieke Werken.
Z O Republiek.


Artilleriekamp te Pretoria.
Administratie Gebouw.

Behoort bij Bestek N^o 2.
Teekening N^o 2.

Zij gevel.

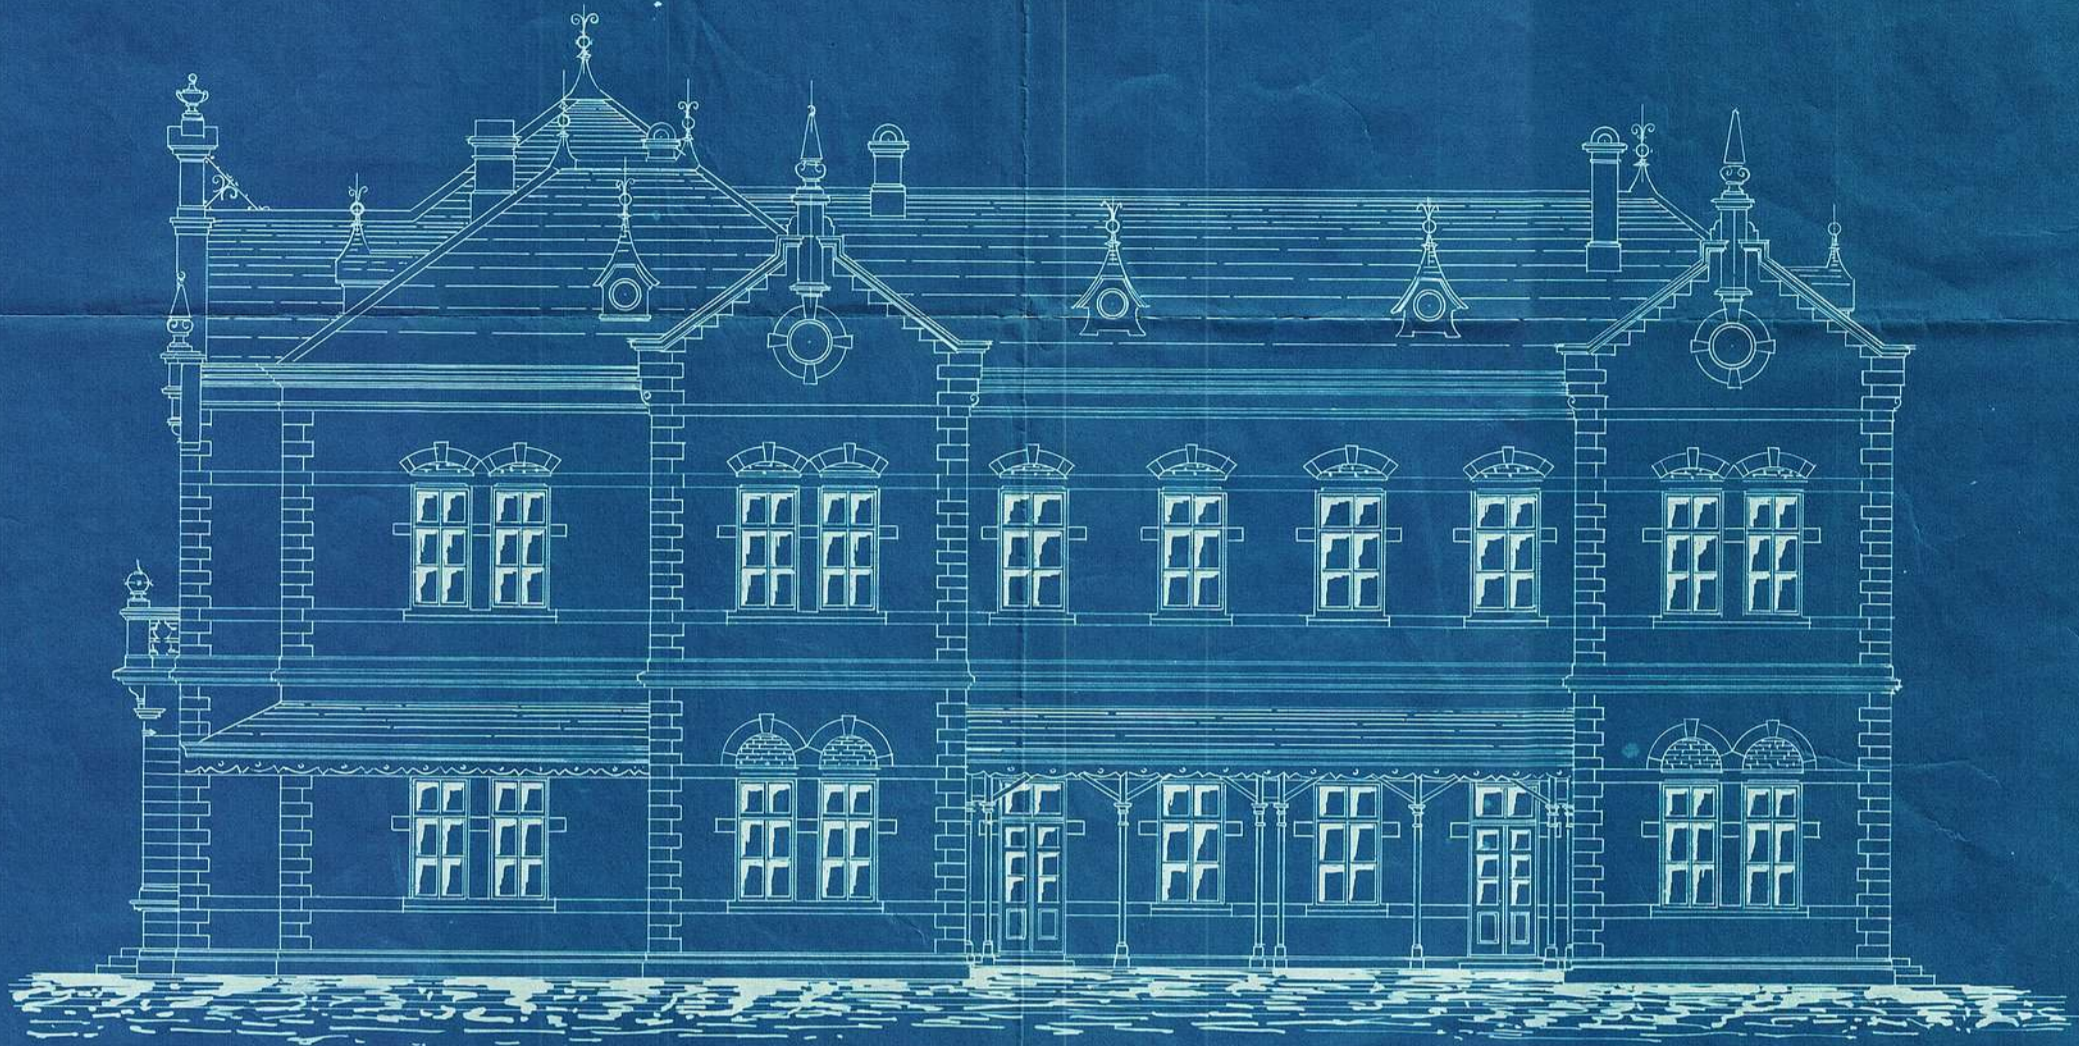

Plan Verdieping.

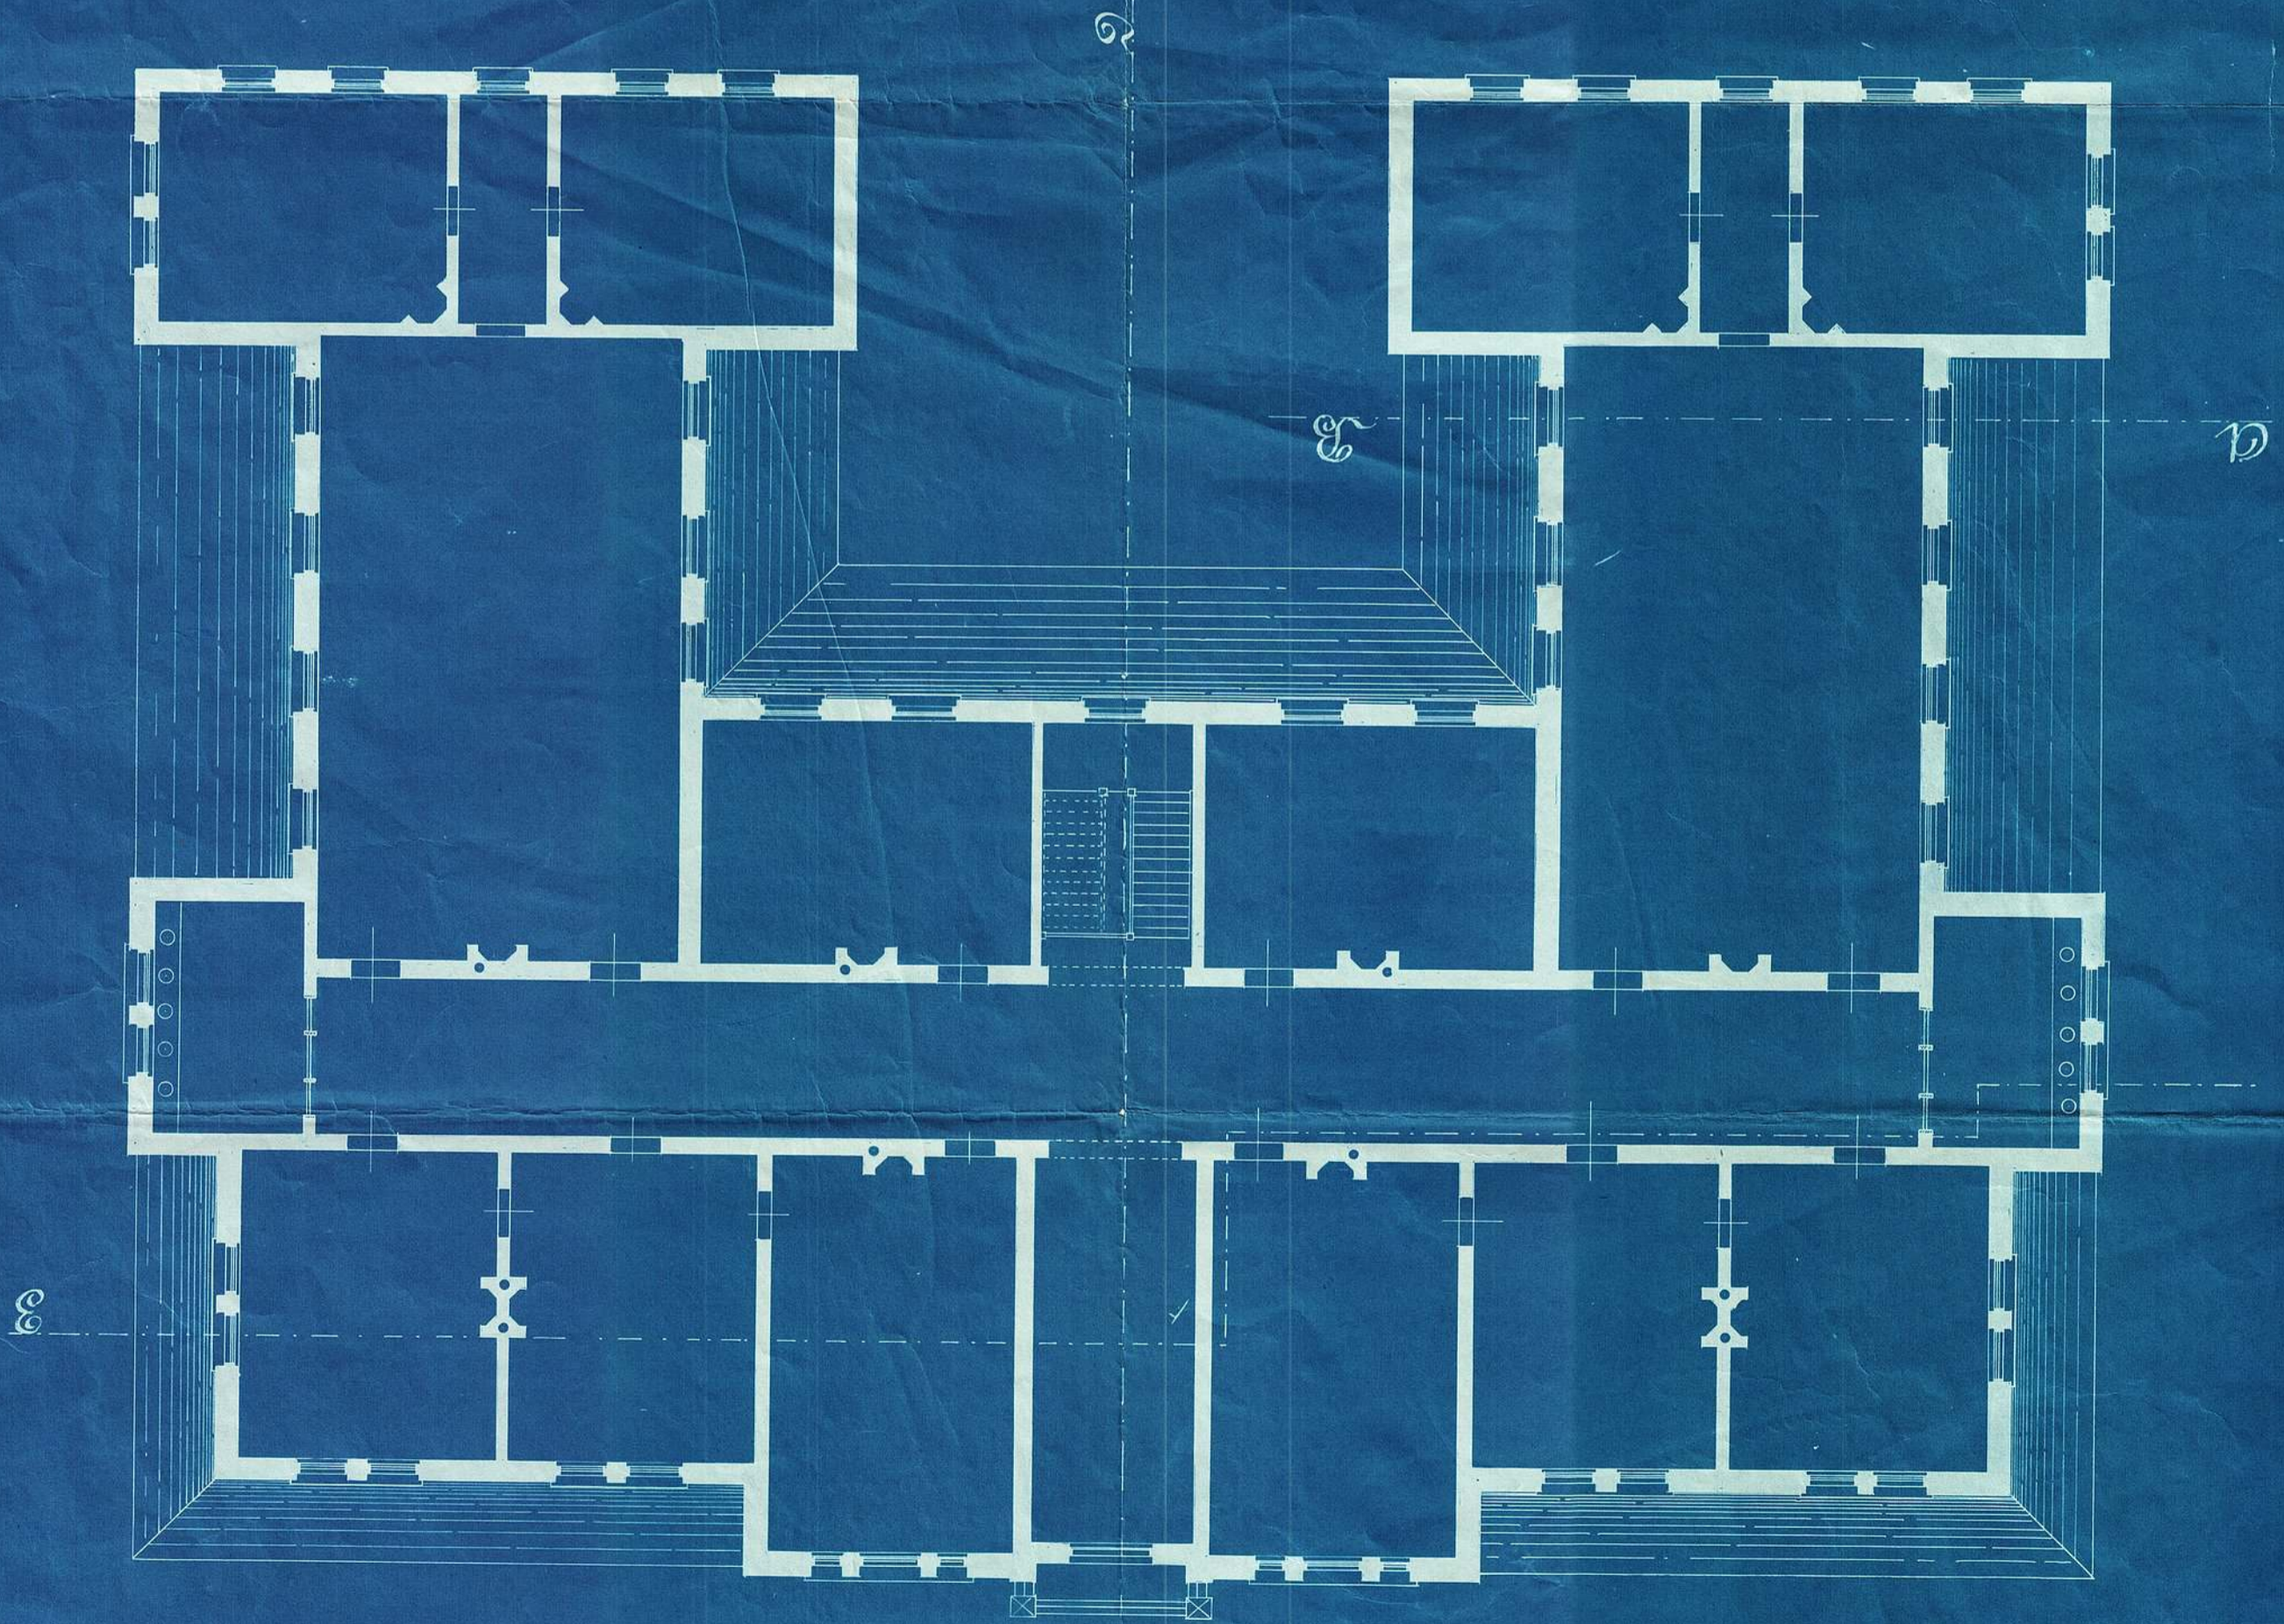

Pretoria 24 April 1896

Schaal 1/32m per vt.

Hoofd van Publieke Werken