

Dept. van Publ. Werken.
Z.A. Republiek.


Gebouw voor Ontsmetting van Fluiden te Pretoria.

Behoort bij Bestek No 333





Langtegevel.

Dwarsdoorsnede.

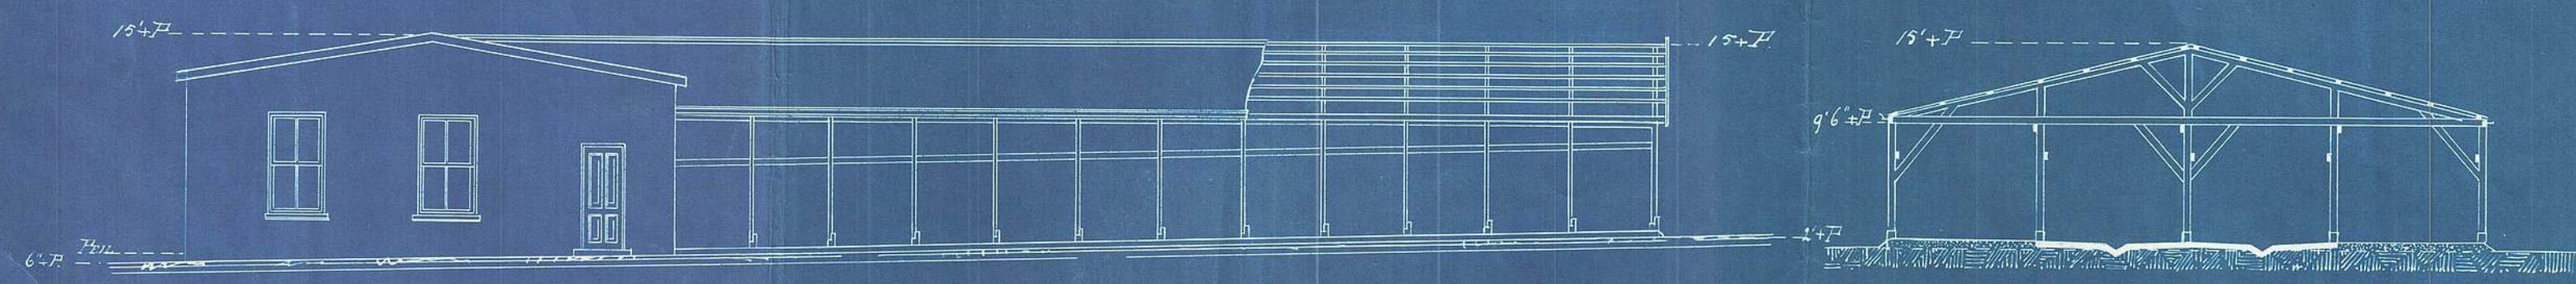

Plan.

Voorgevel.

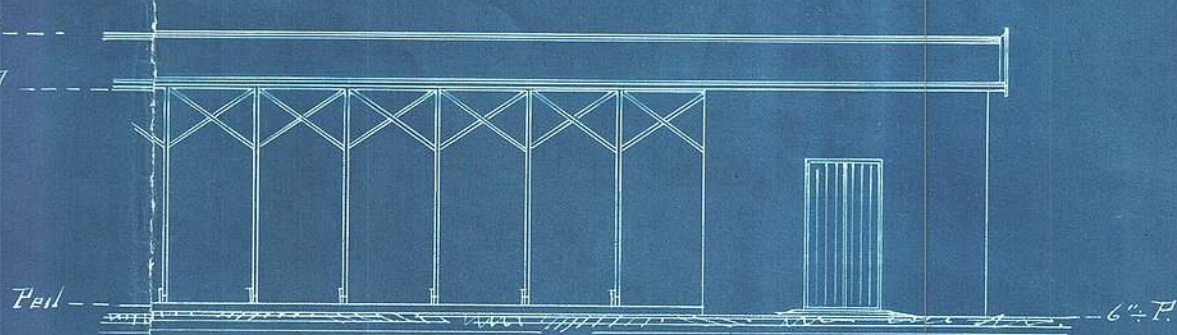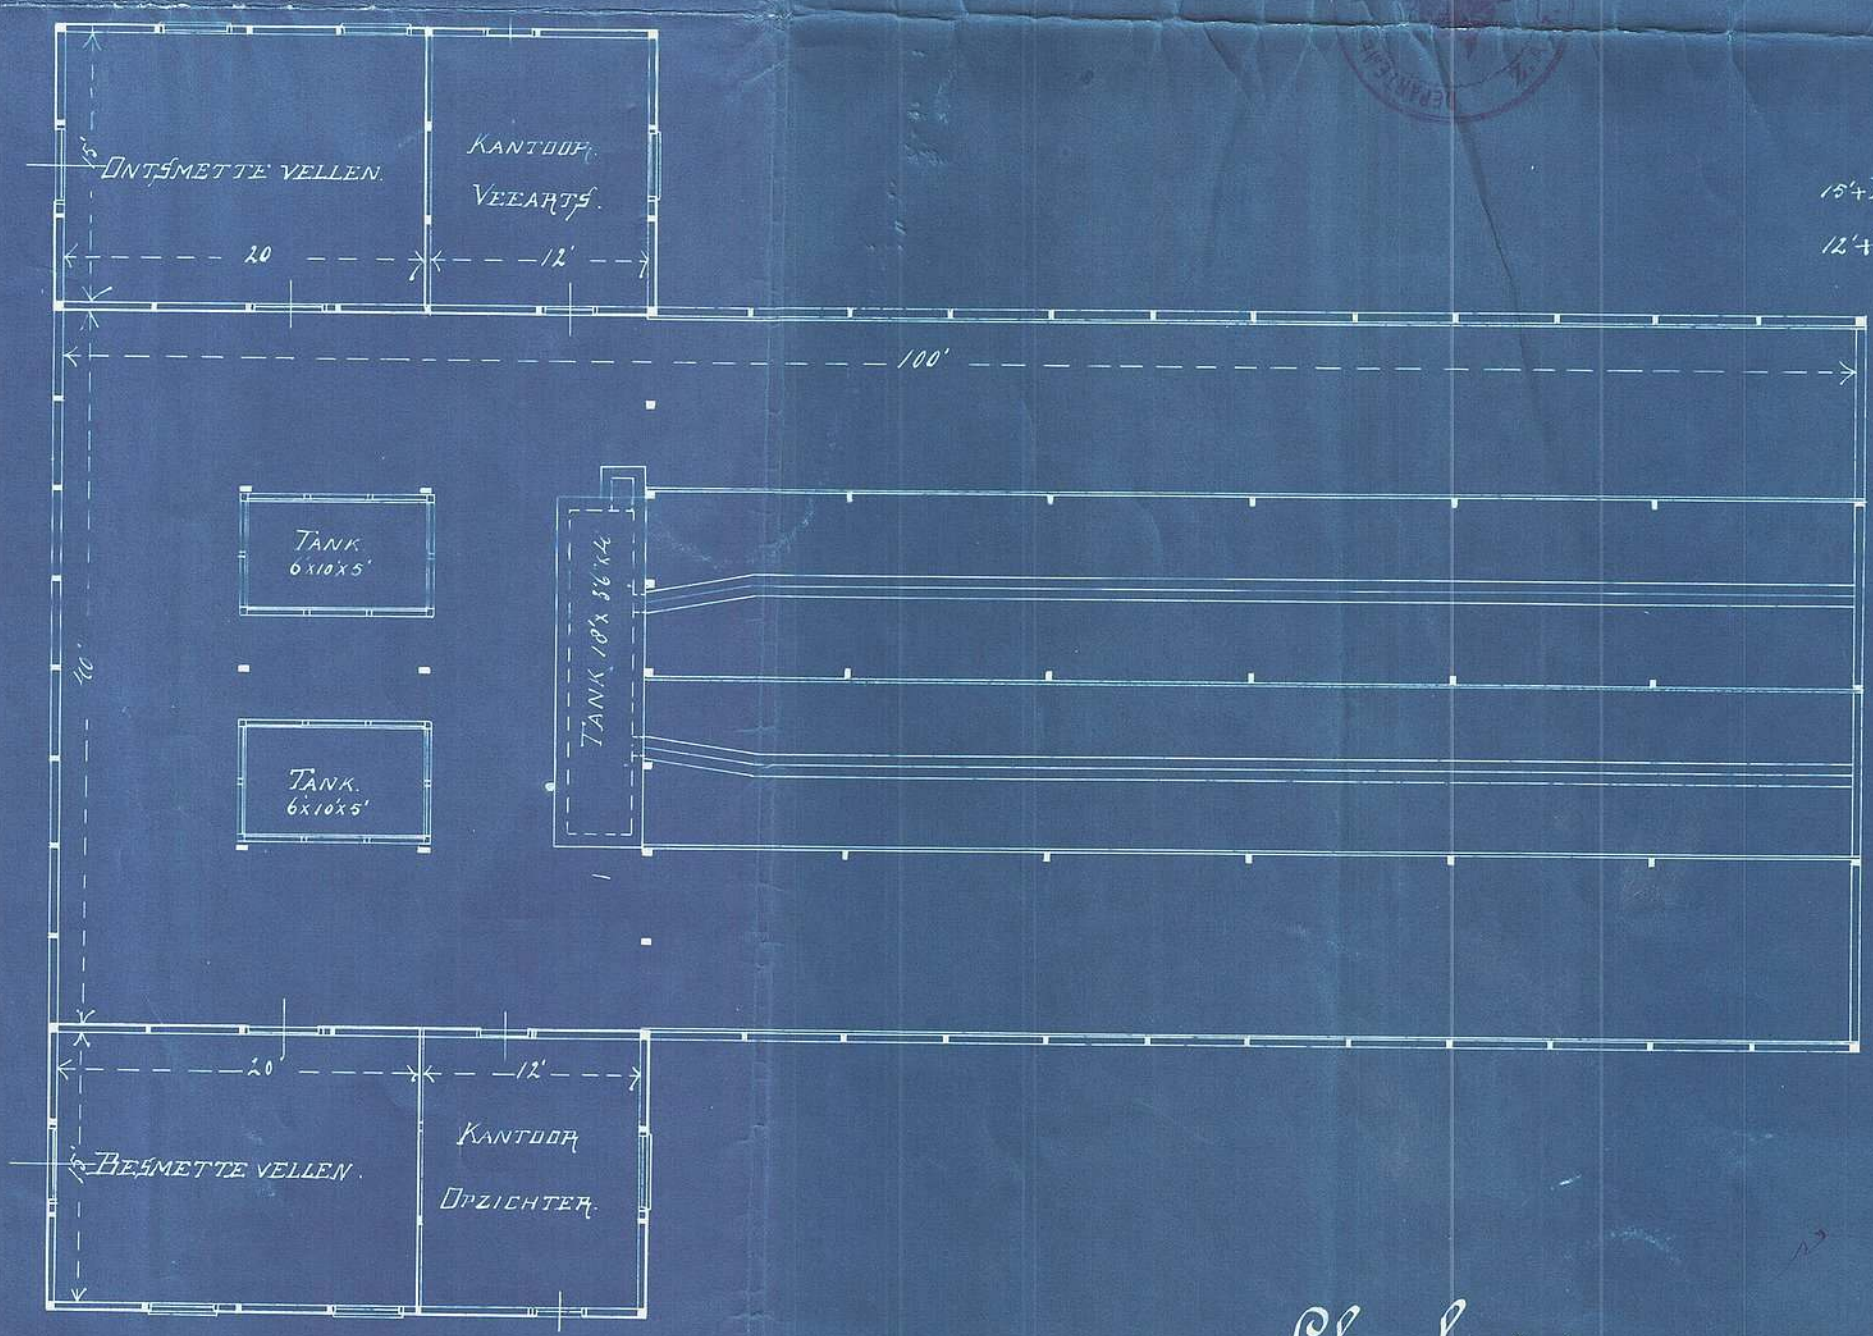

Pretoria 1 October 1896.

[Signature]
Hoofd van Publ. Werken.

Schaal 1/2" = 1'