

gelyk N. 23672/95




Dept van Publieke Werken.

Z. A. Republiek.

Gouvernementsgebouw.

te Barberton.

Achtergevel.

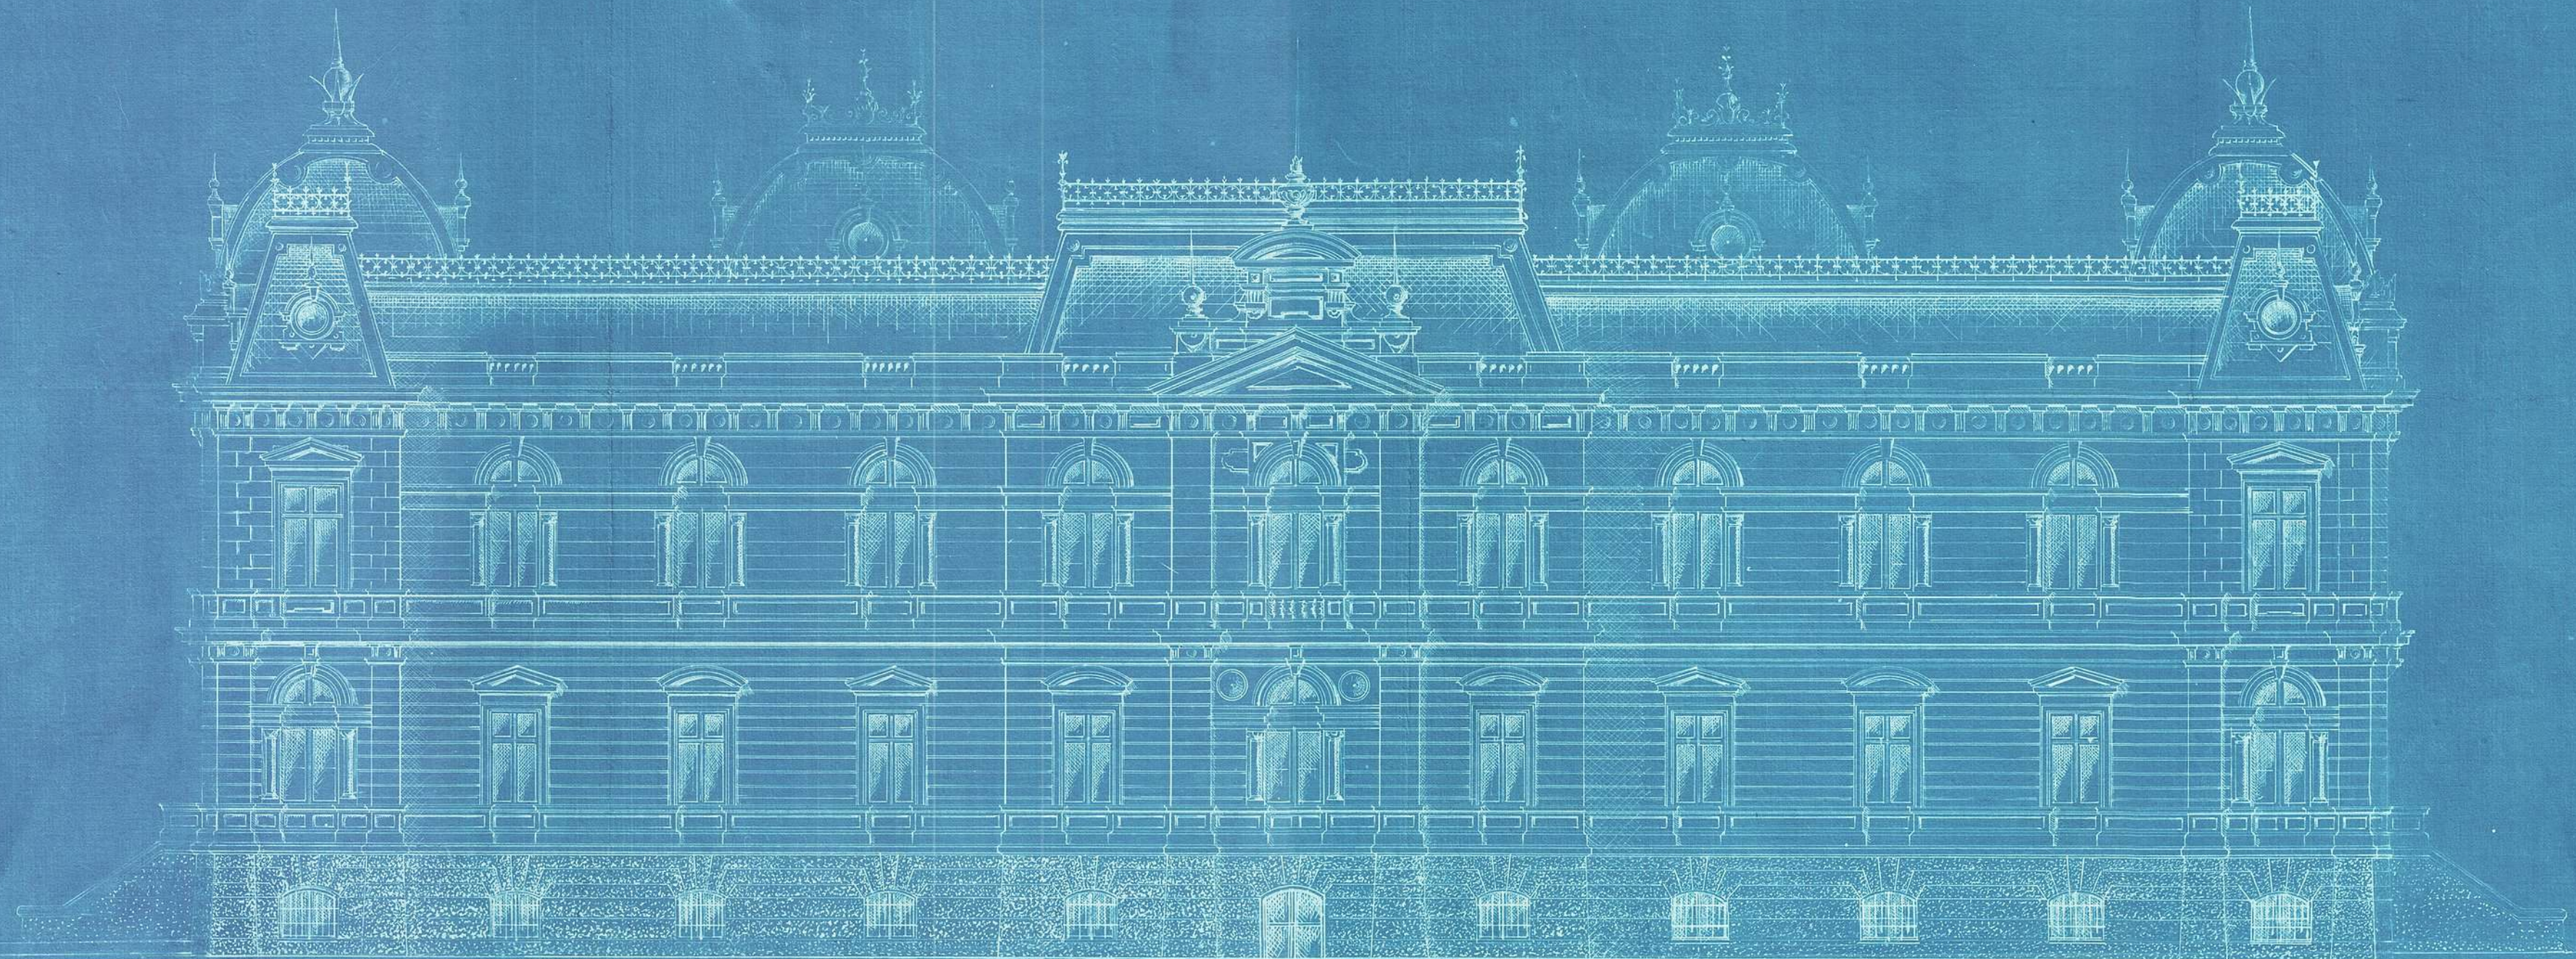

Victoria 1 December 1896.

*Willy*

Hoofd van Publieke Werken.

Schaal 1/8 dm. per voet.