



Departement van Publ. Werken


Z. A. Republiek

Gymnastieklokaal bij de Staats Meisjesschool

te Pretoria

Schoort bij Bestek no. 552


Voorgevel

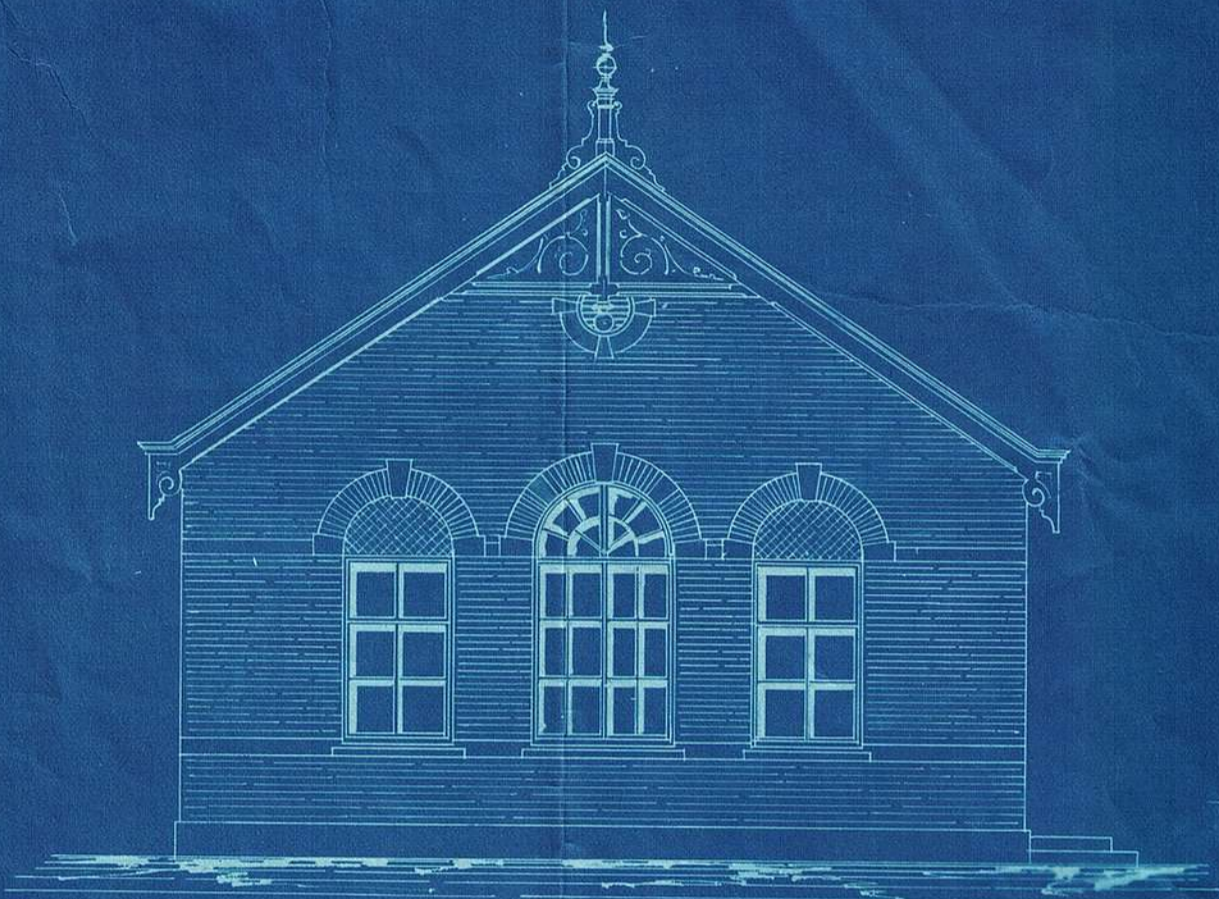


Doorsnede O. O.



Plan

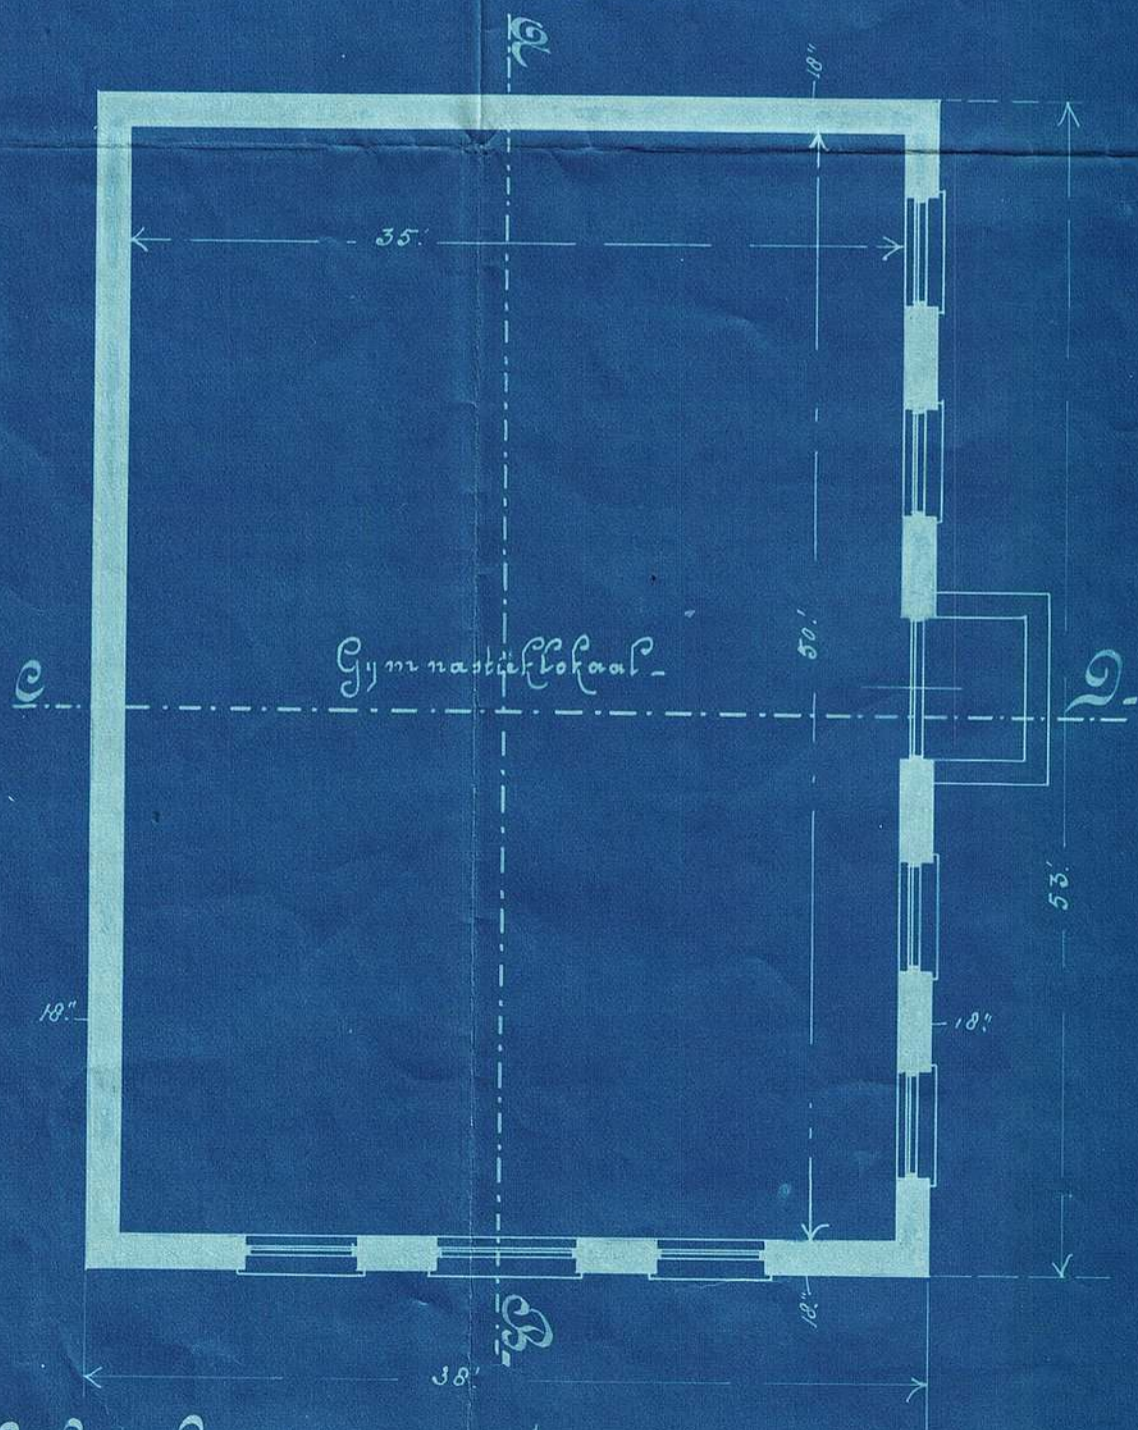

Doorsnede C. D.

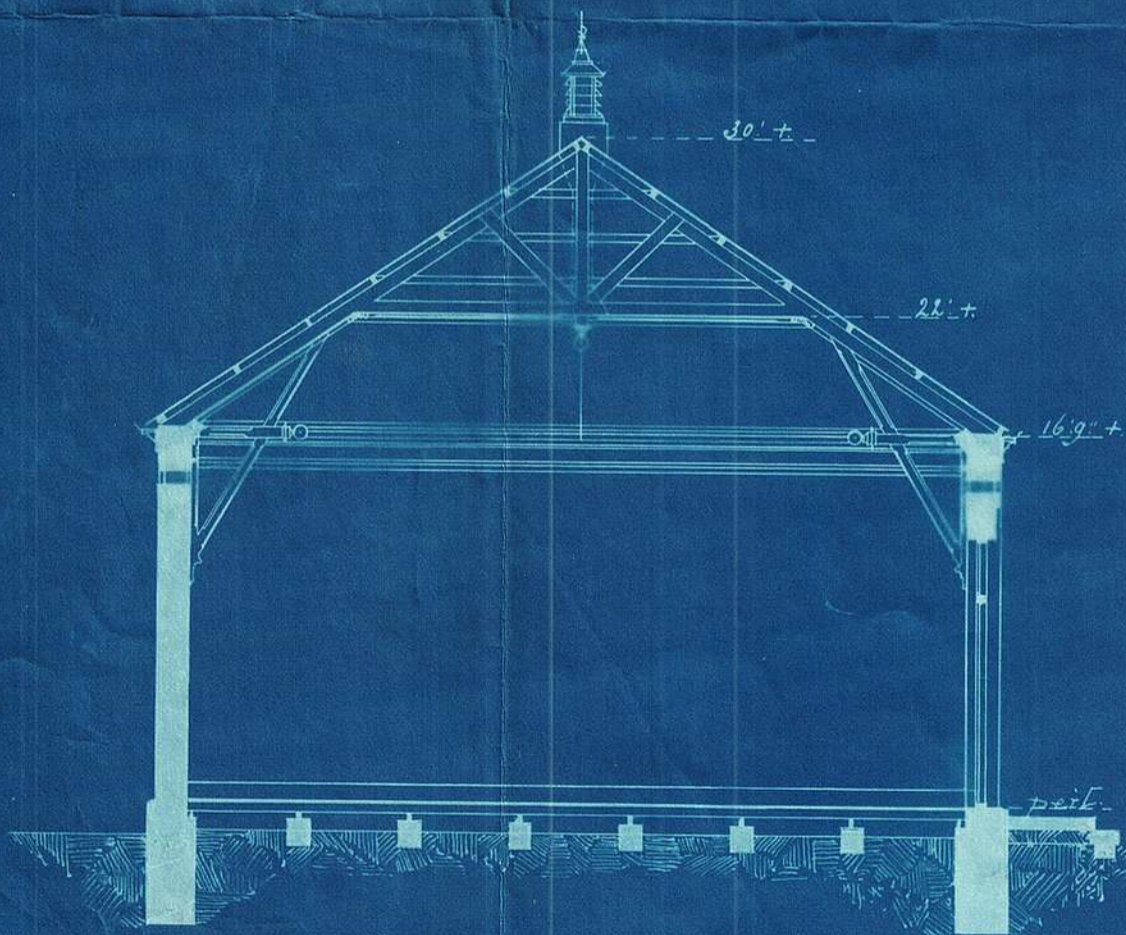

Schaal 1/4 dm. per vt.

Pretoria 15 Juni 1899

*J. W. J. van der Merwe*  
Hoofd van Publ. Werken