




mr barkham's house pretoria

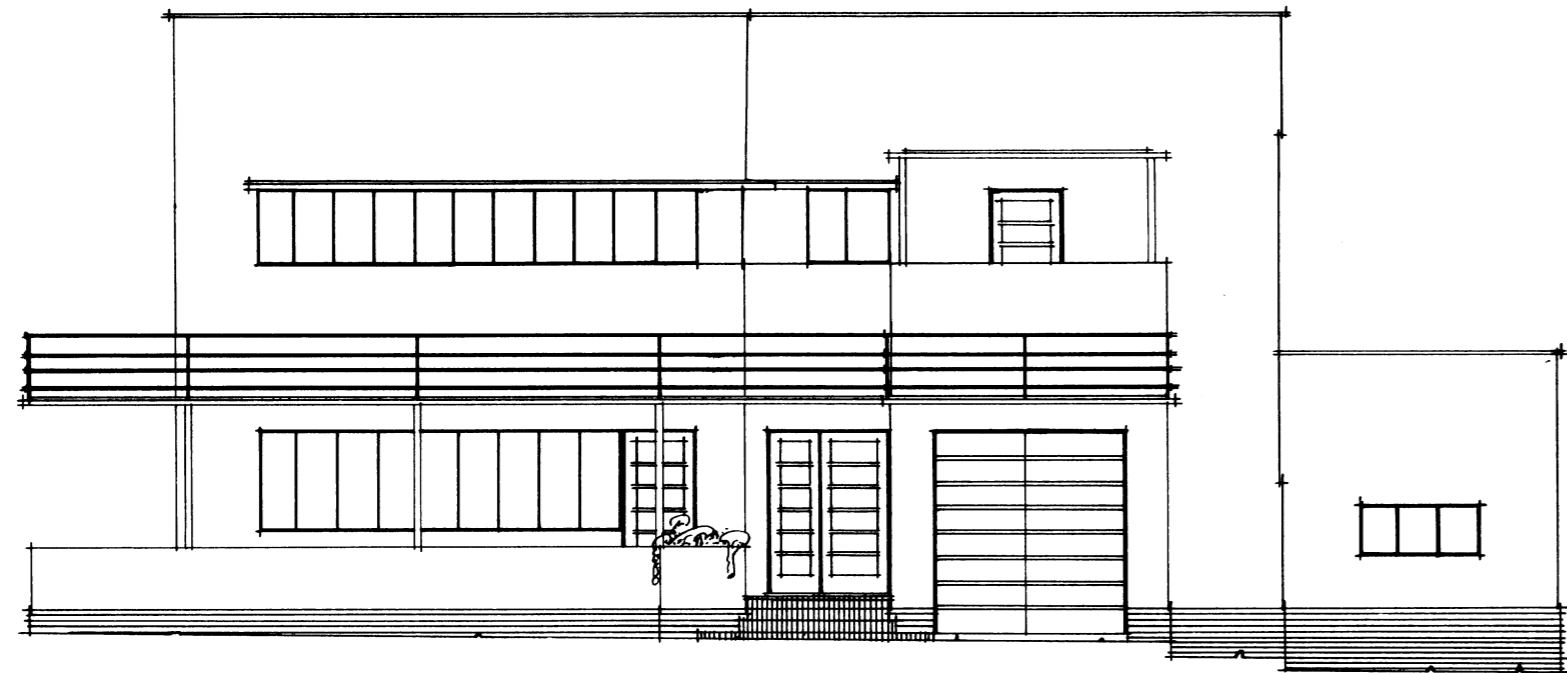


· north · elevation ·

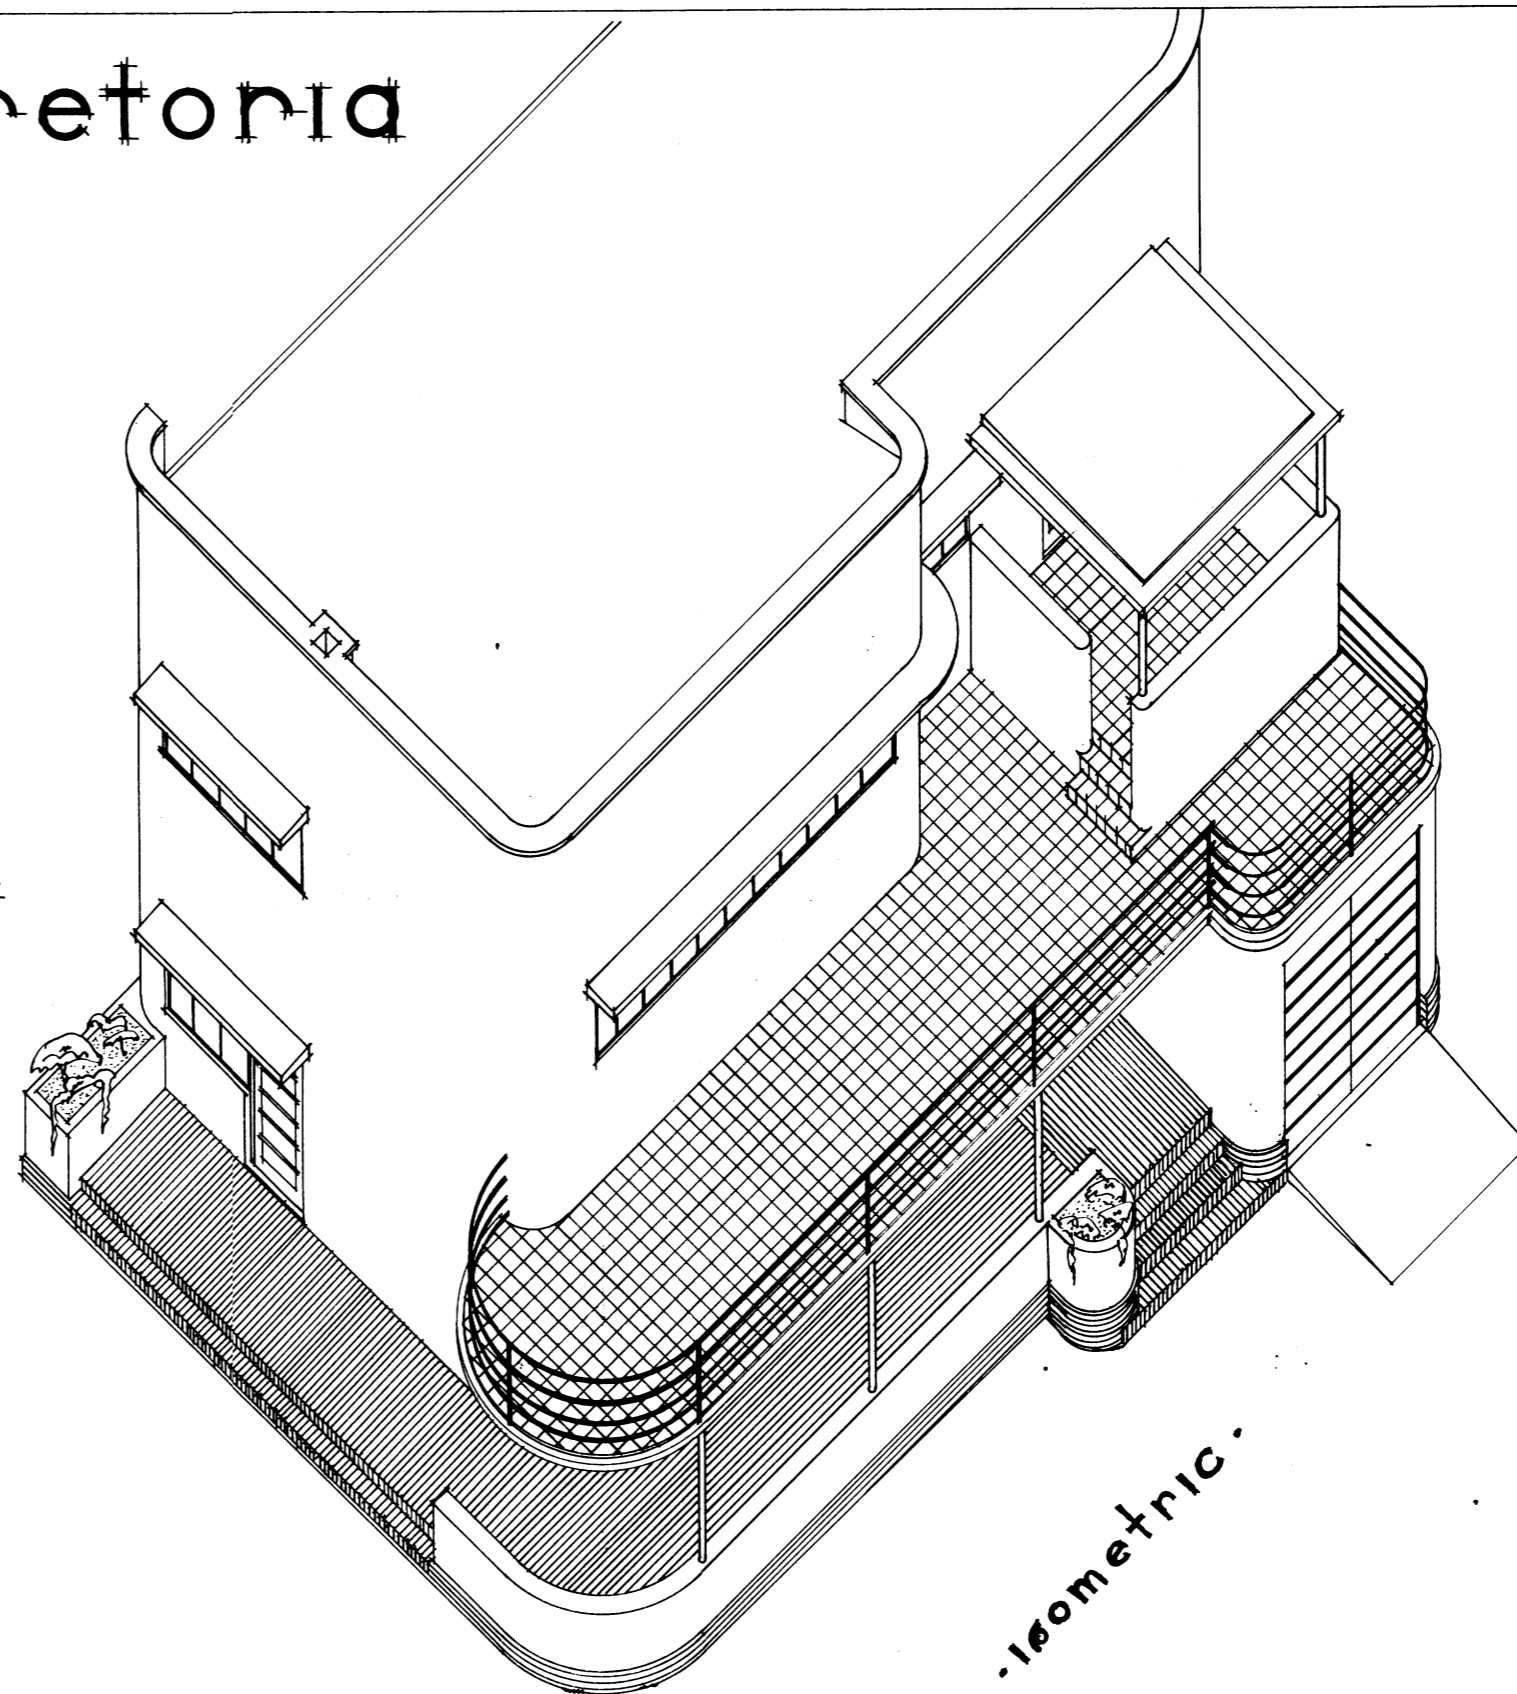

· isometric ·

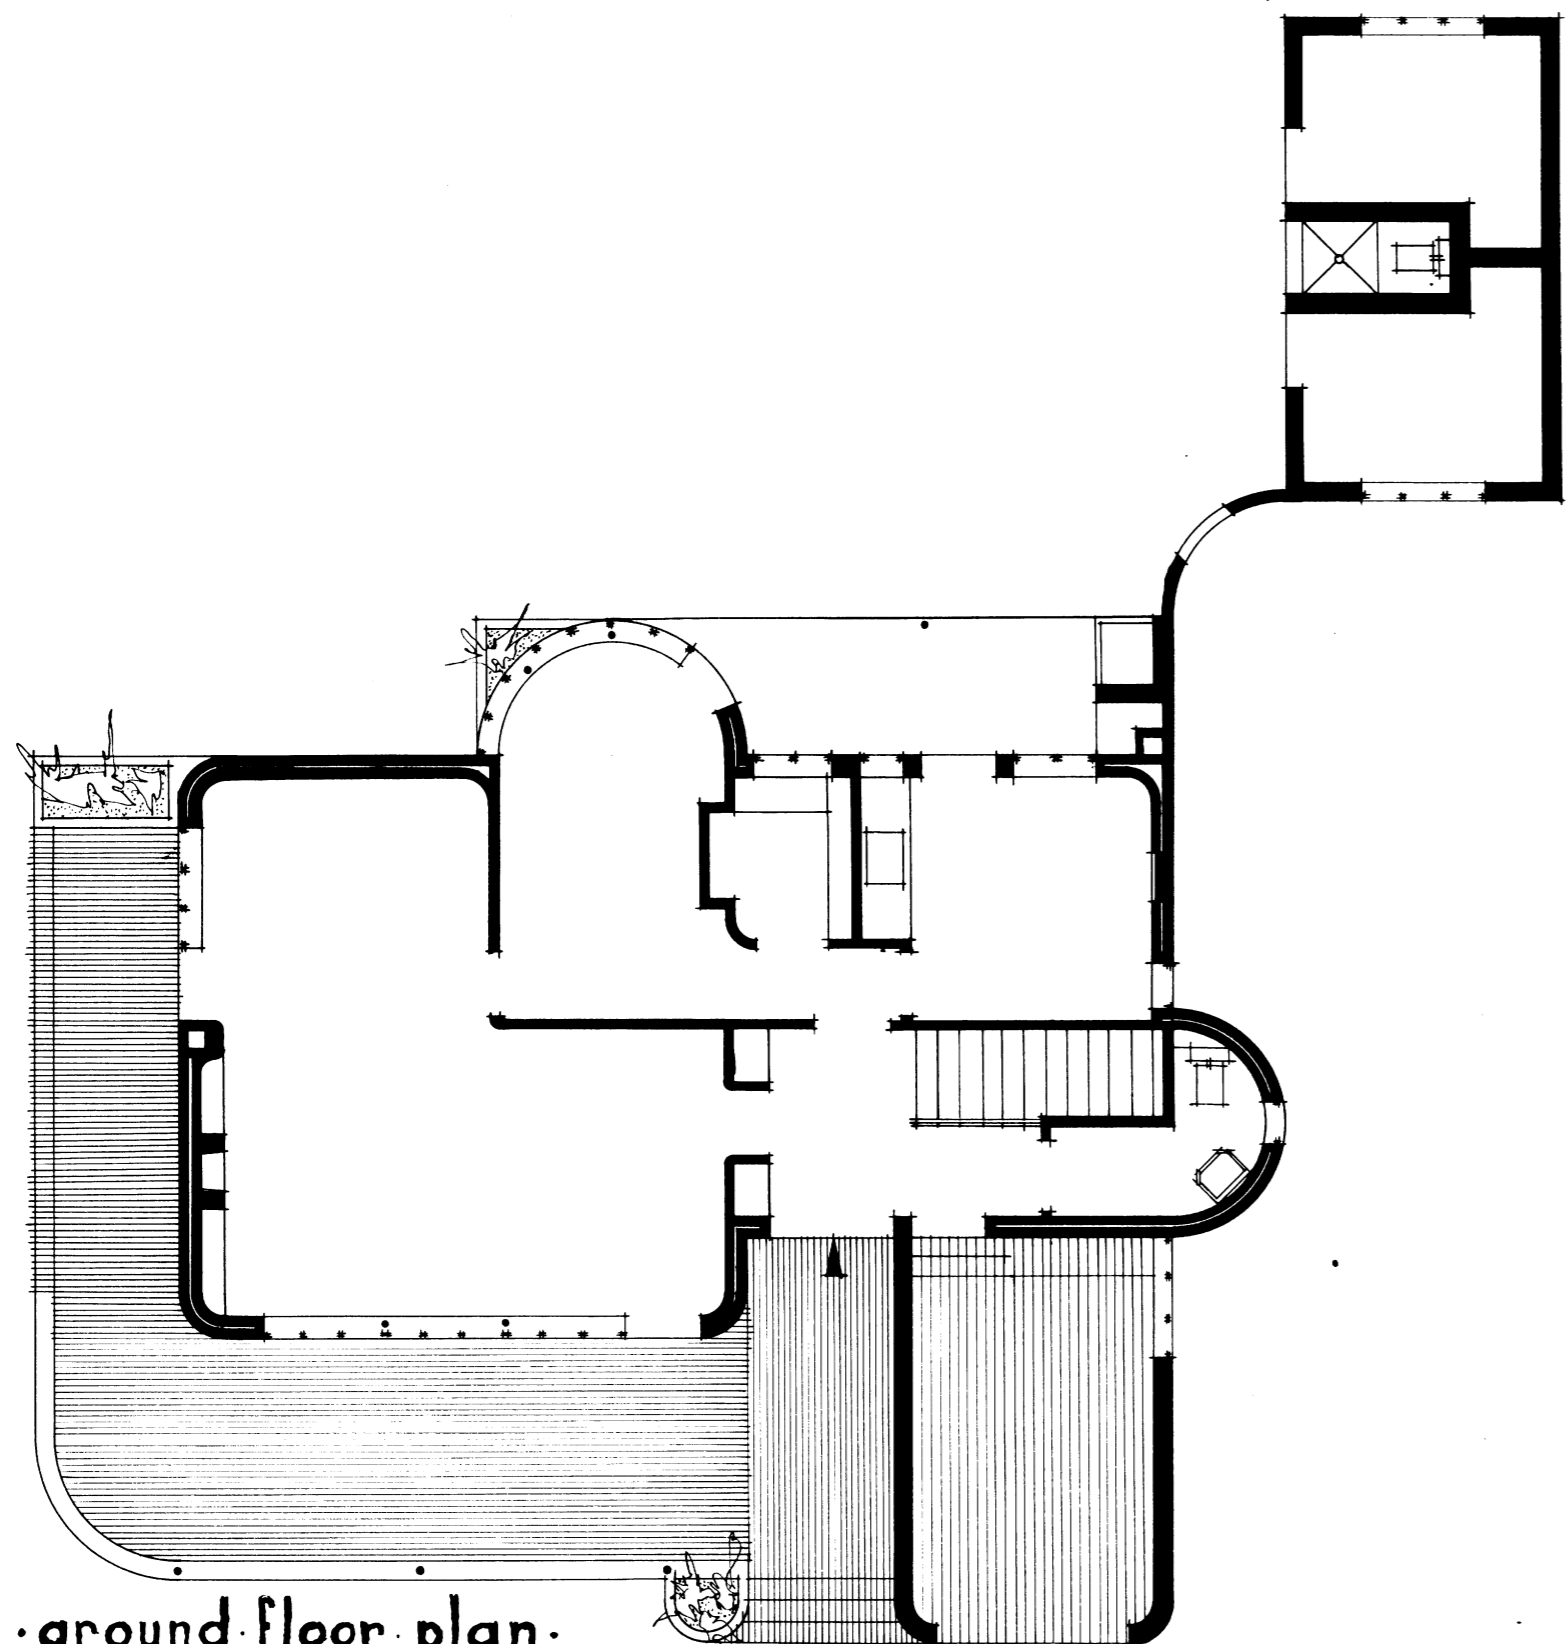

· ground floor plan ·

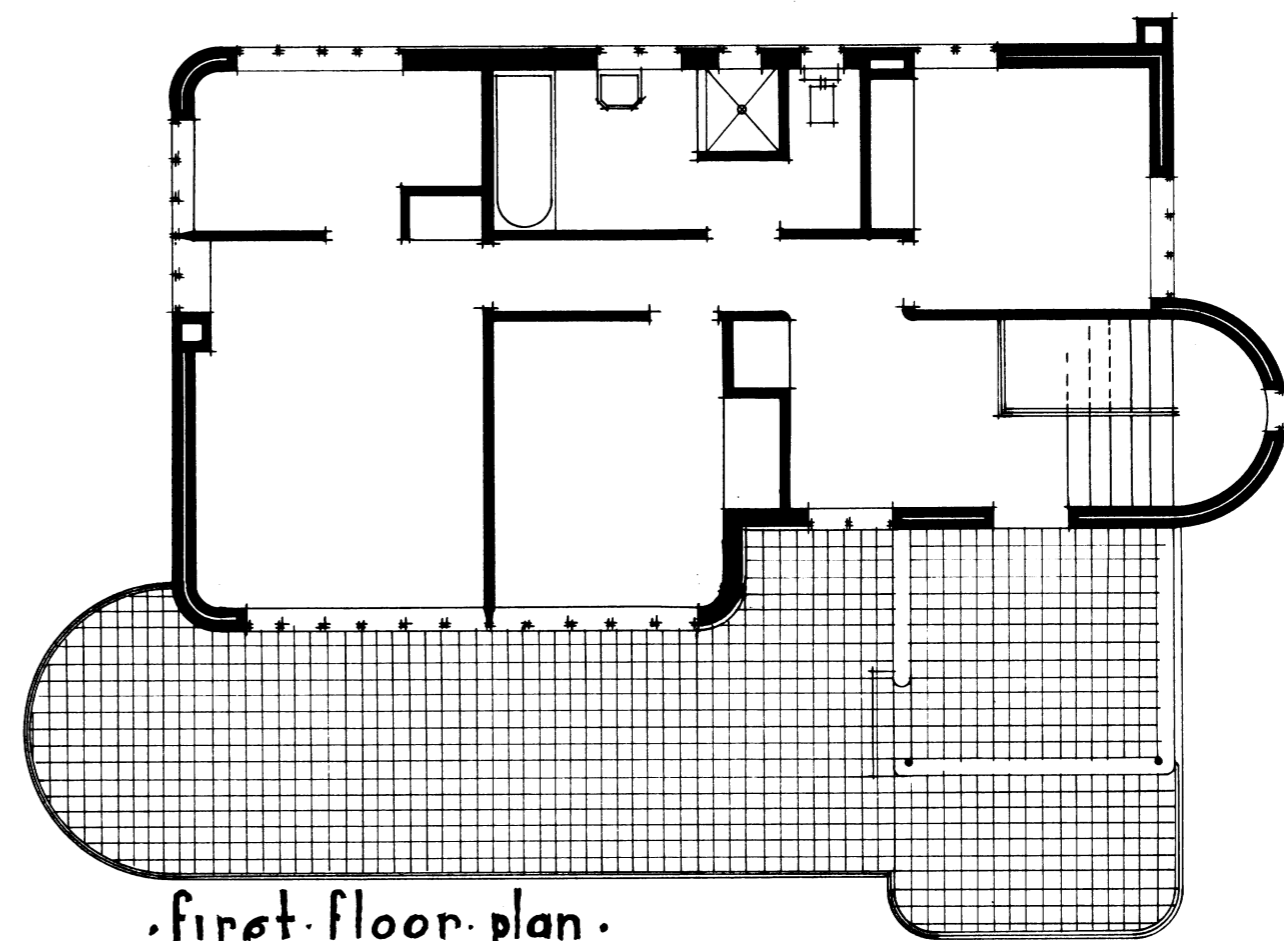

· first floor plan ·