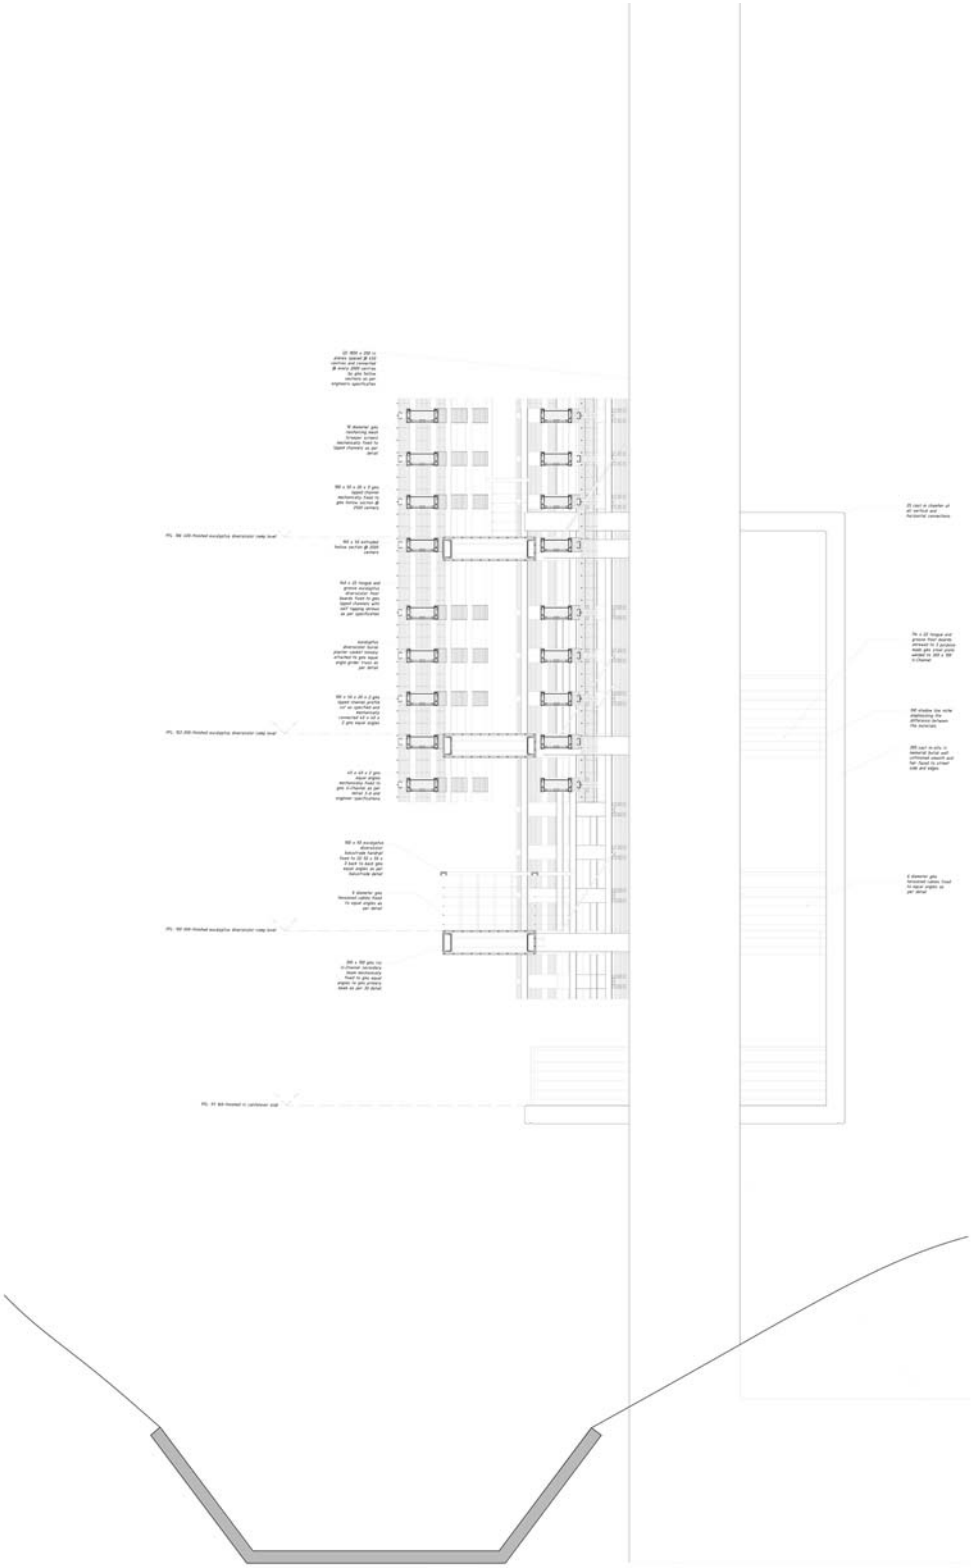

section b-b