



SUID AANSIG.

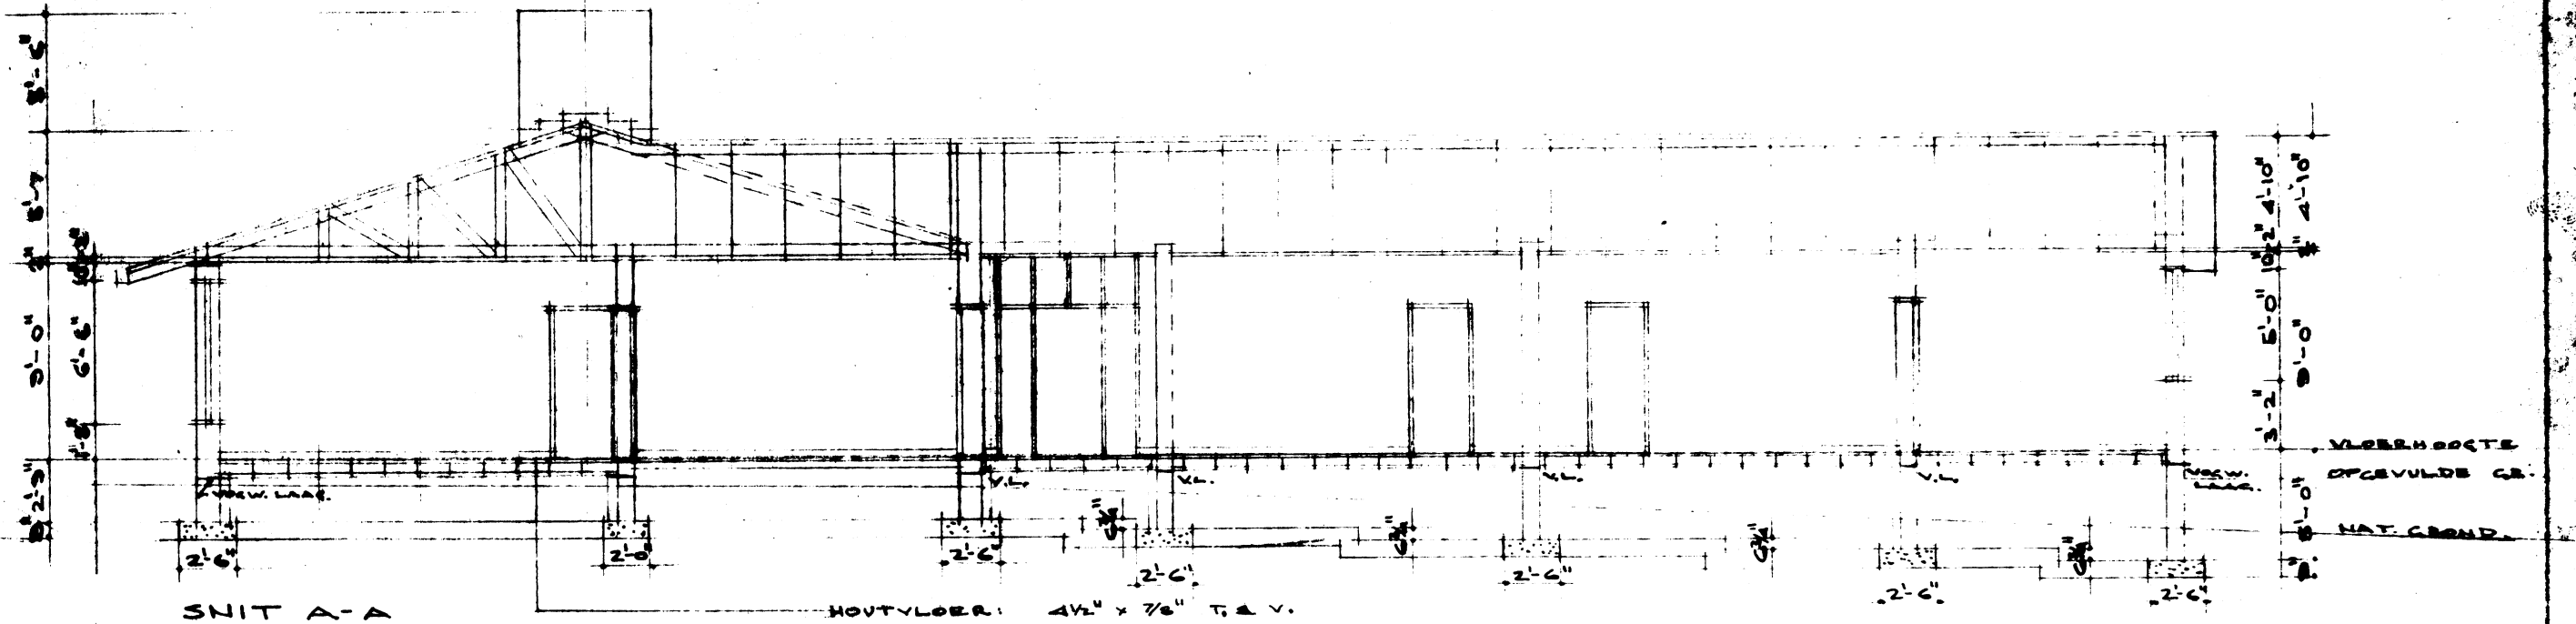


SNIT A-A

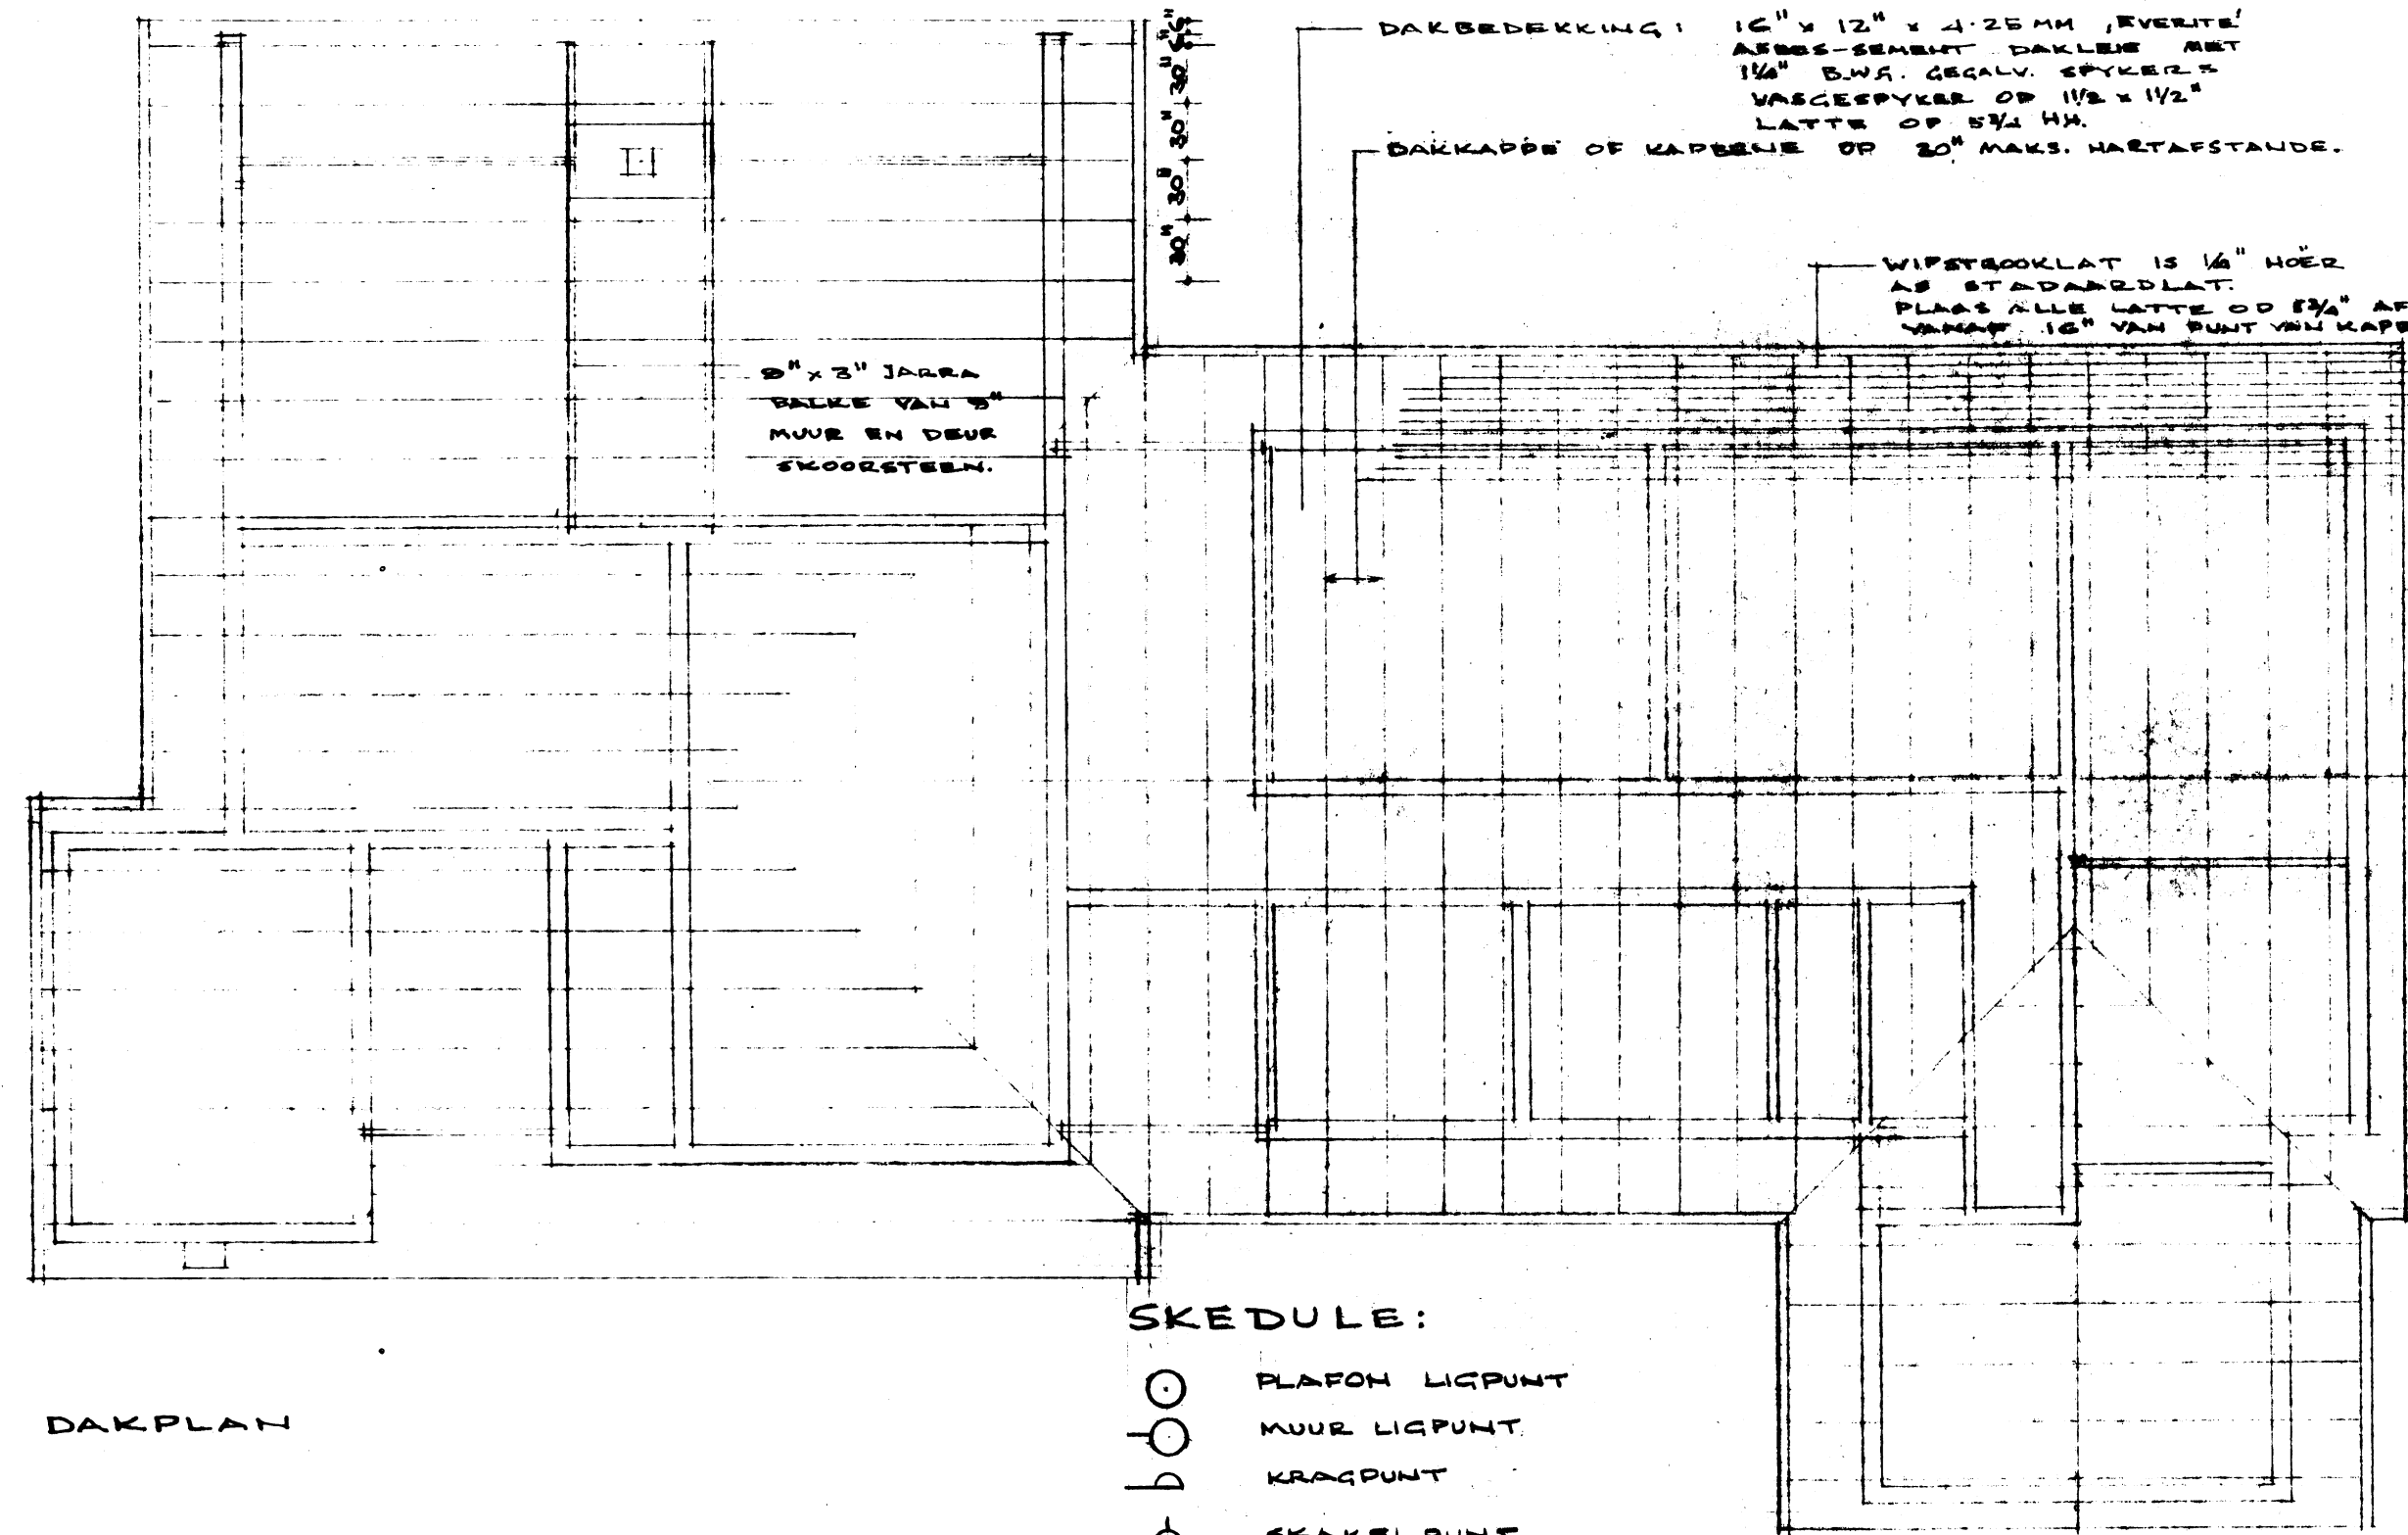


DAKPLAN


- SKEDULE:
- PLAFON LICHPUNT
 - MUUR LICHPUNT
 - KRAGPUNT
 - SKAKELPUNT
 - TELEFOONPUNT

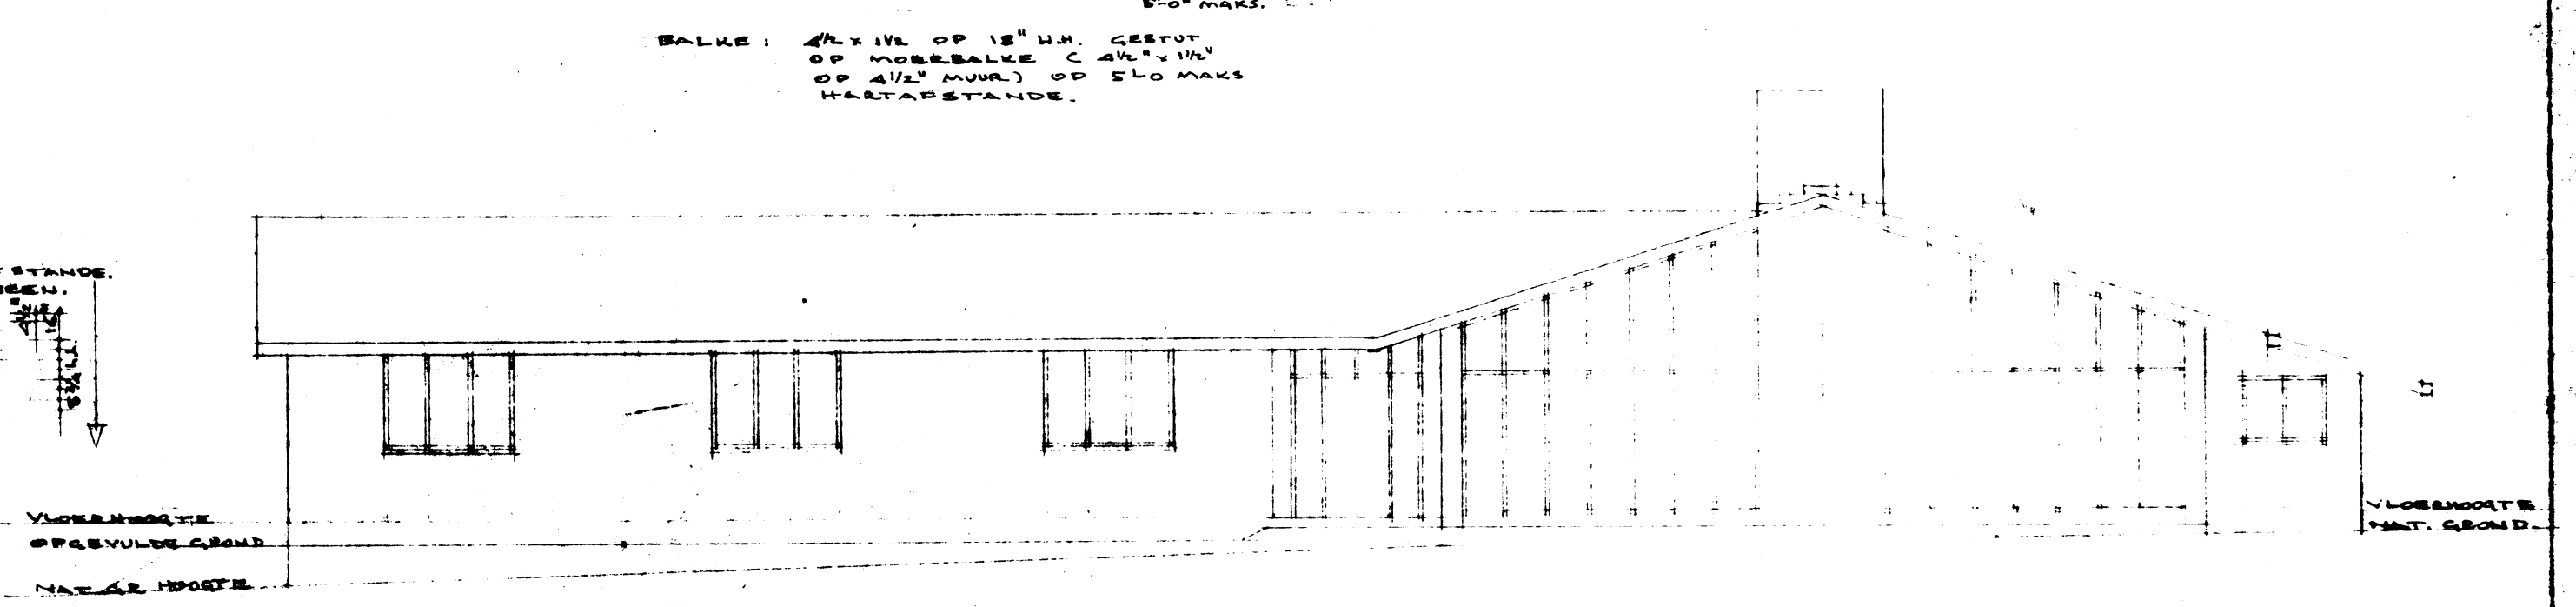


NOORD AANSIG

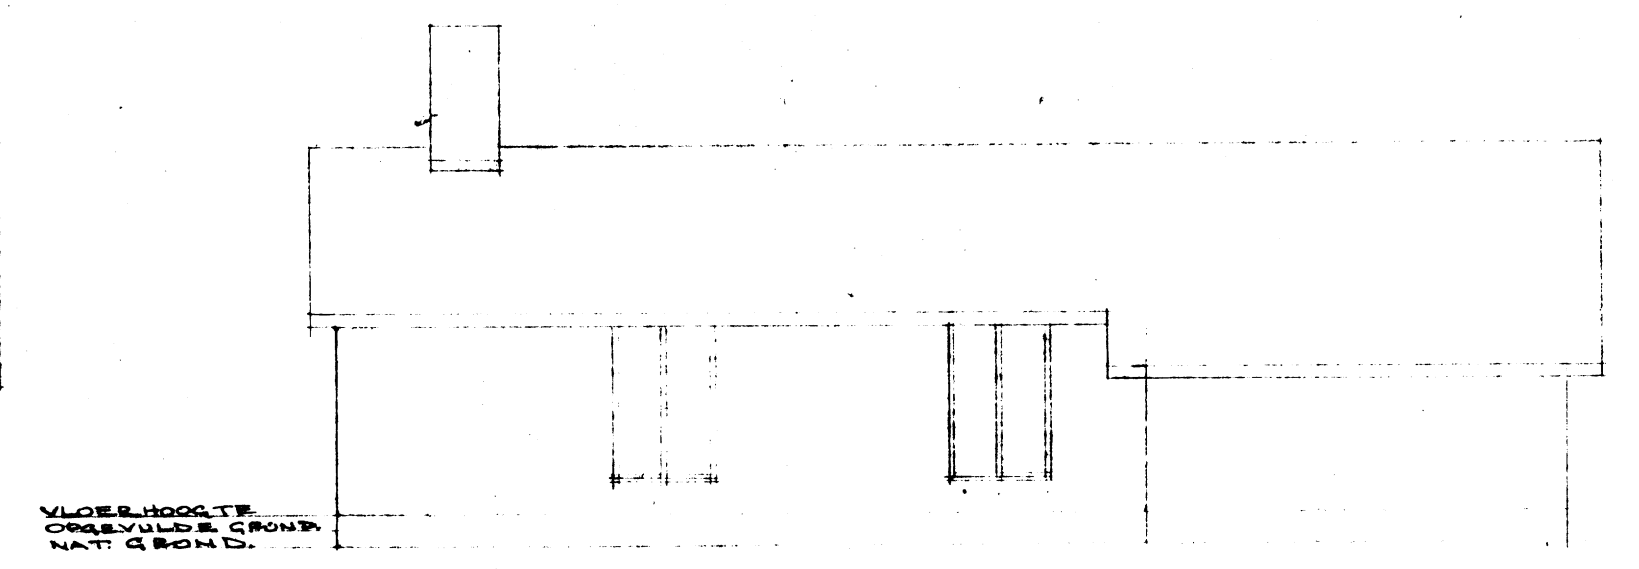


WES AANSIG

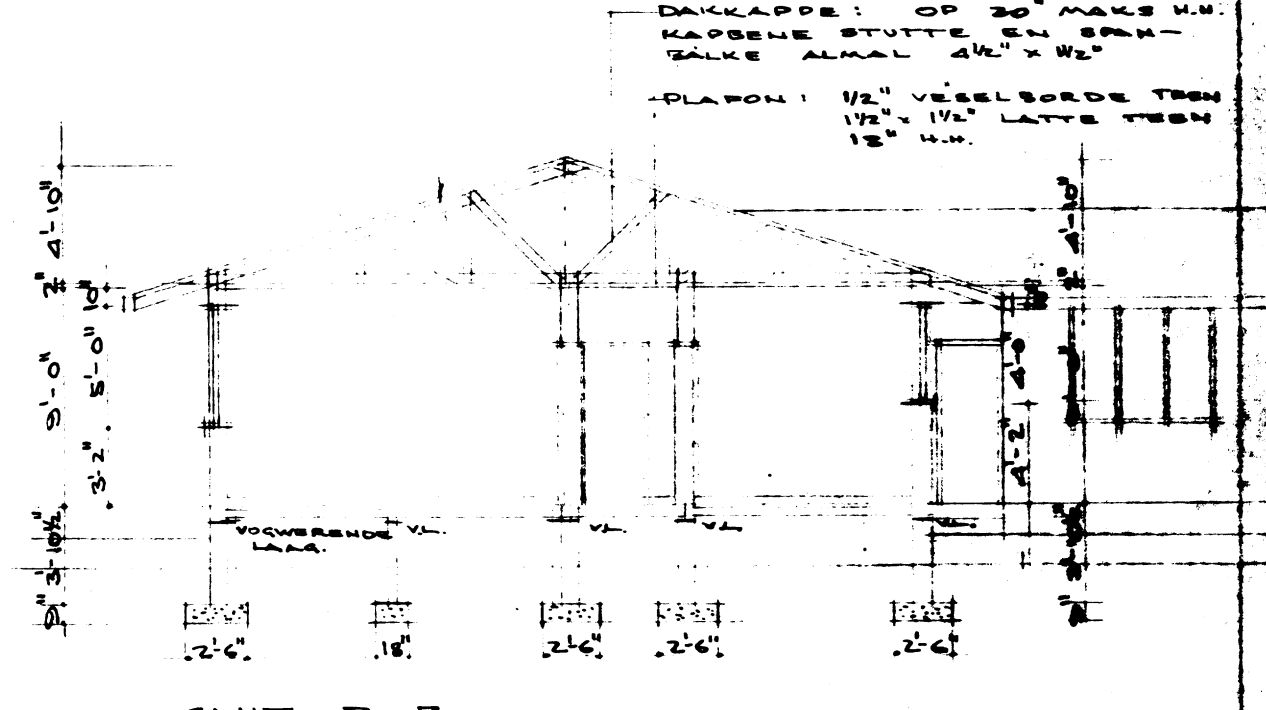


SNIT B-B

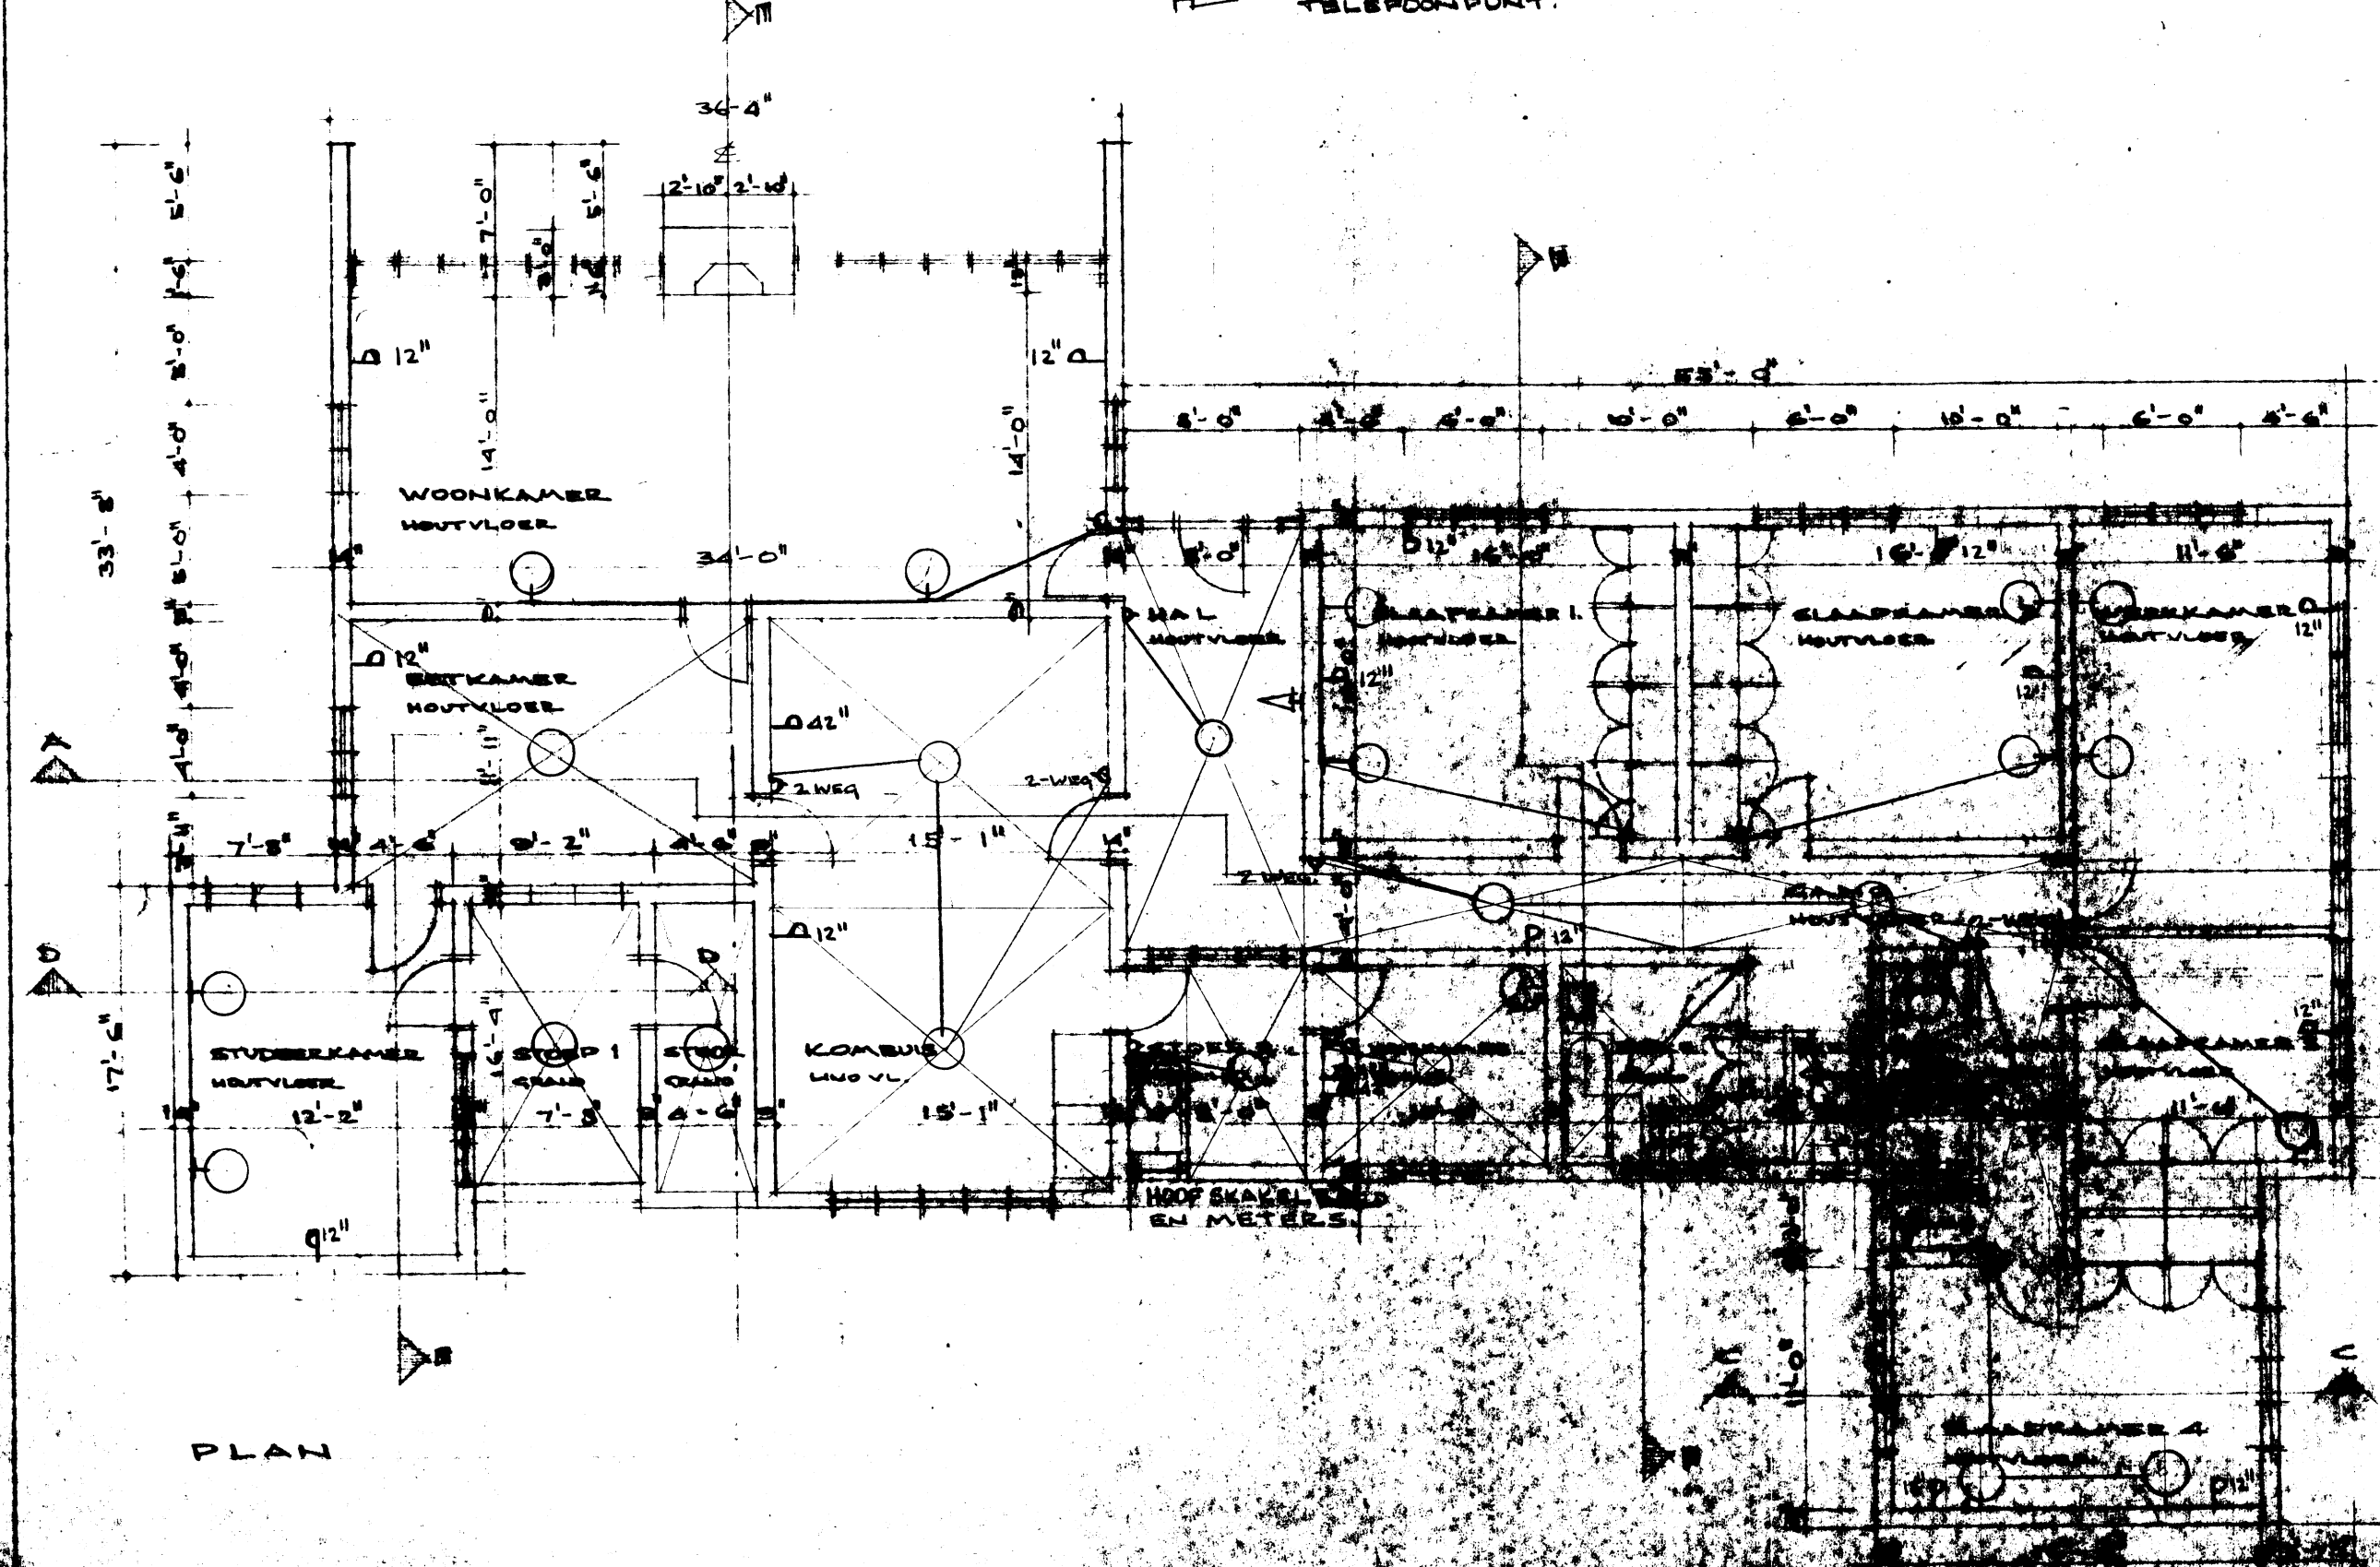


PLAN

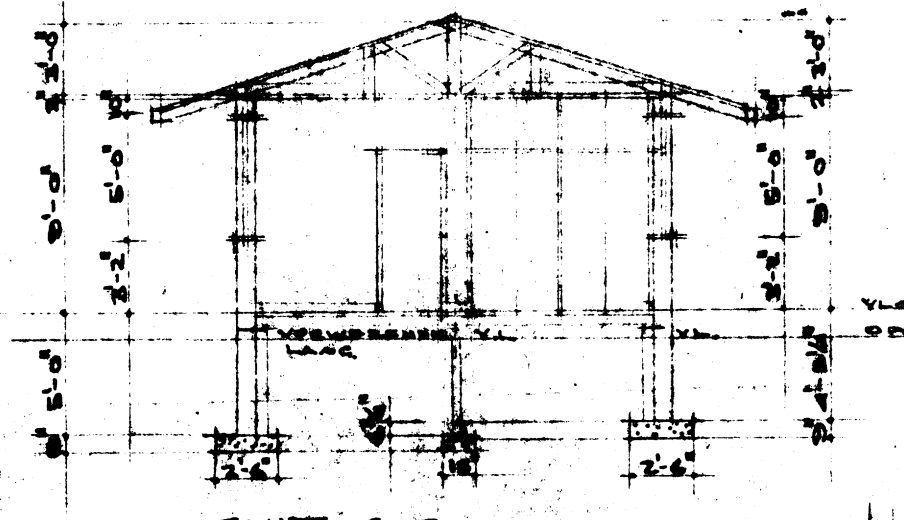


SNIT C-C

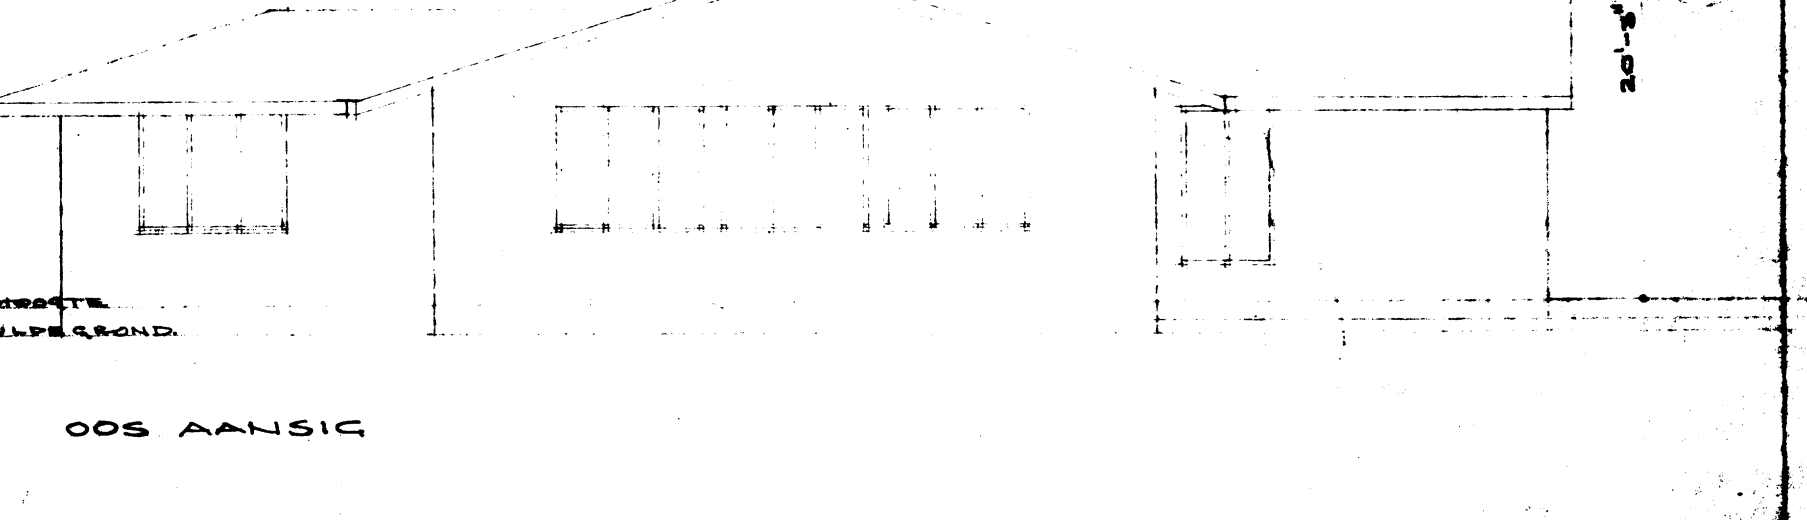

OOS AANSIG

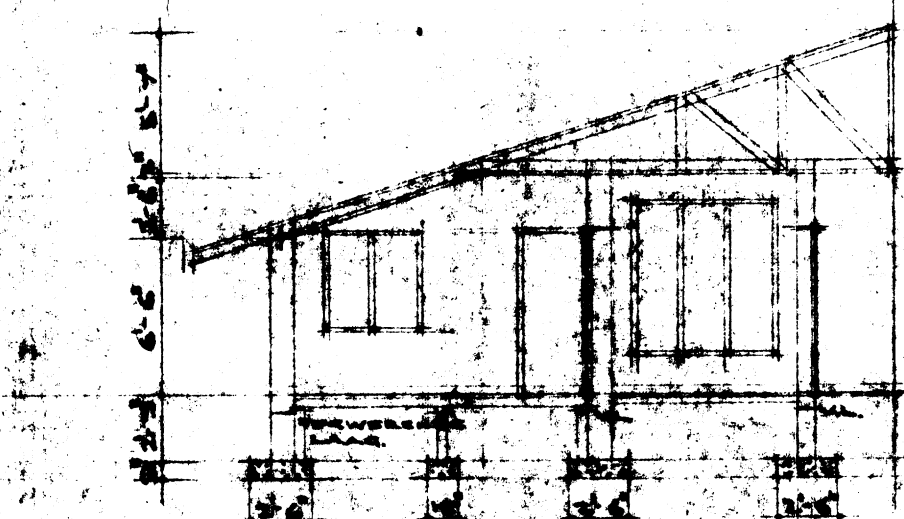

SNIT D-D

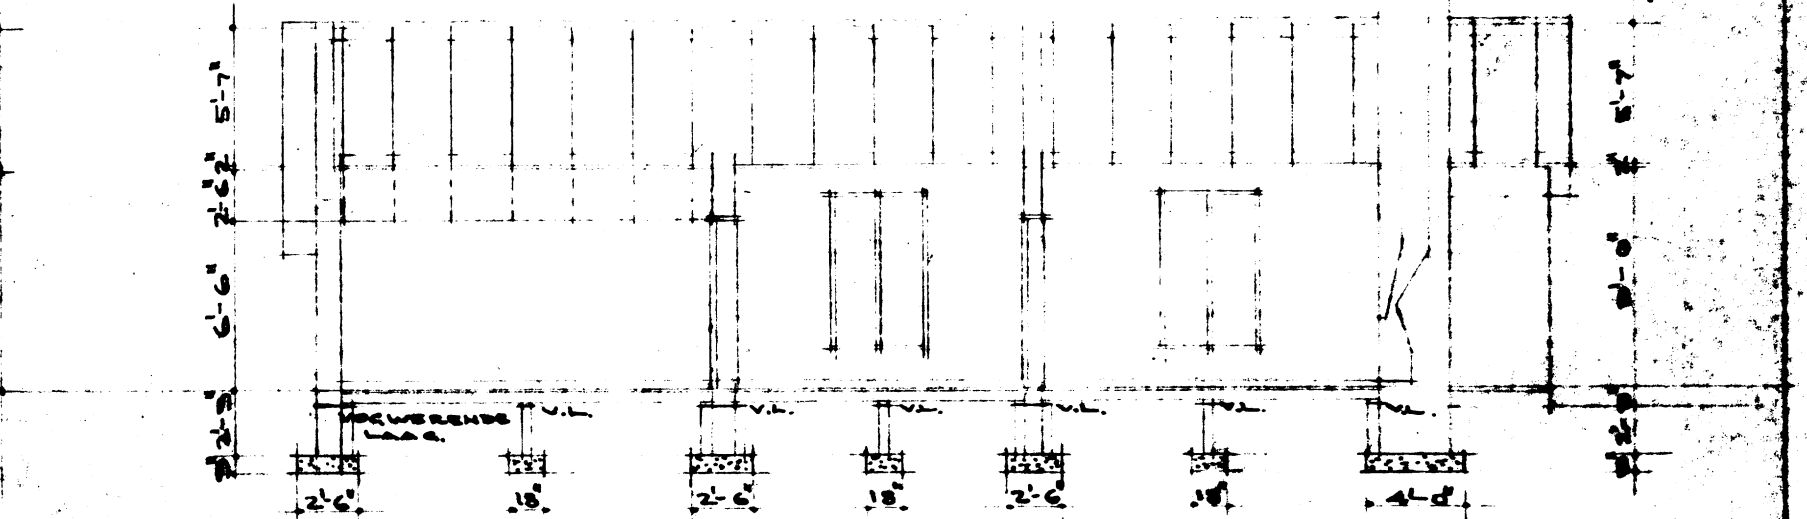

SNIT E-E