


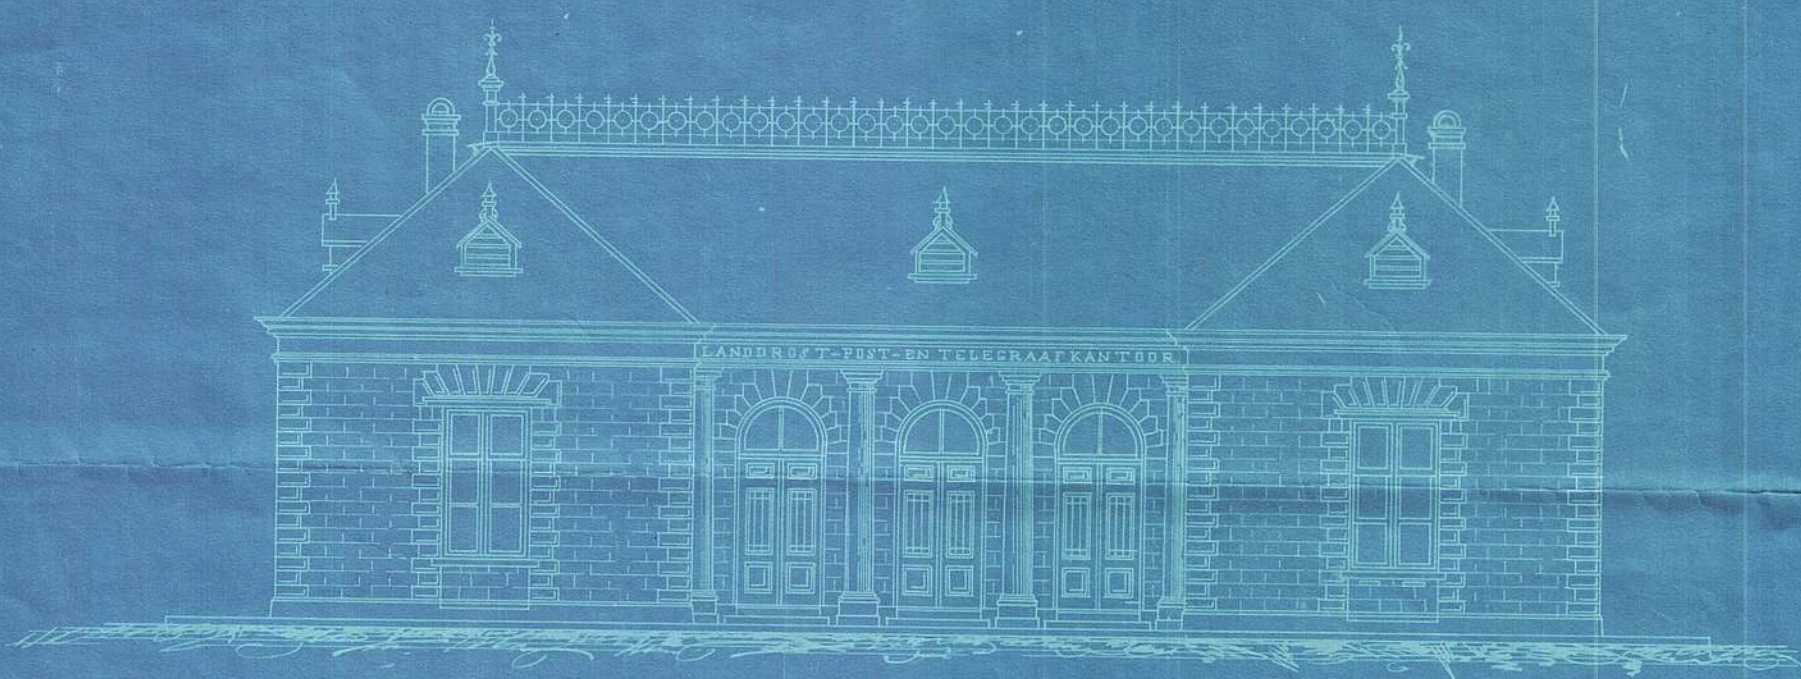


Landdrost-Post- en Telegraafkantoor te Wolmaransstad.


Voor-aanzicht.




Doorsnede over A. B.

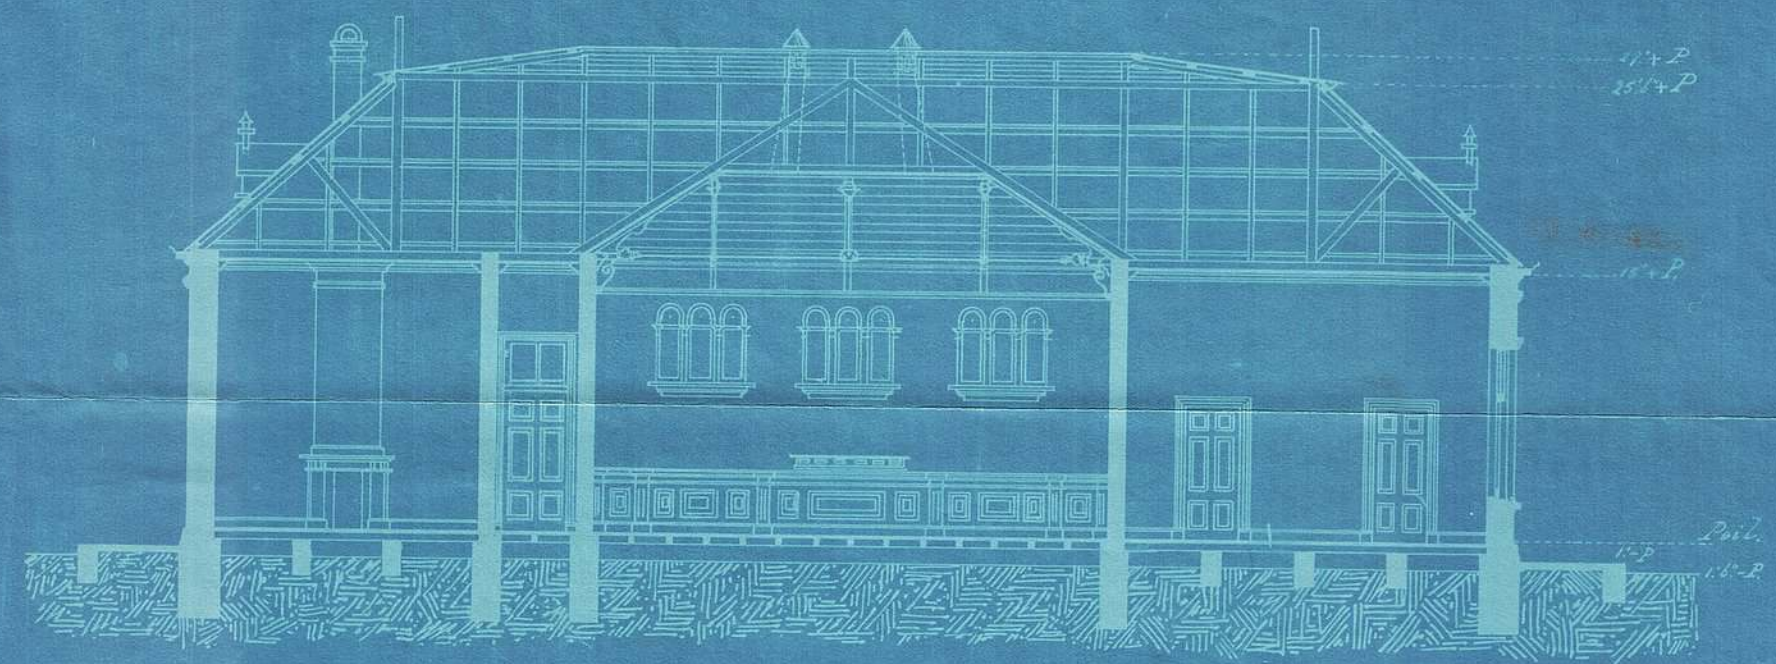

Plattegrond.

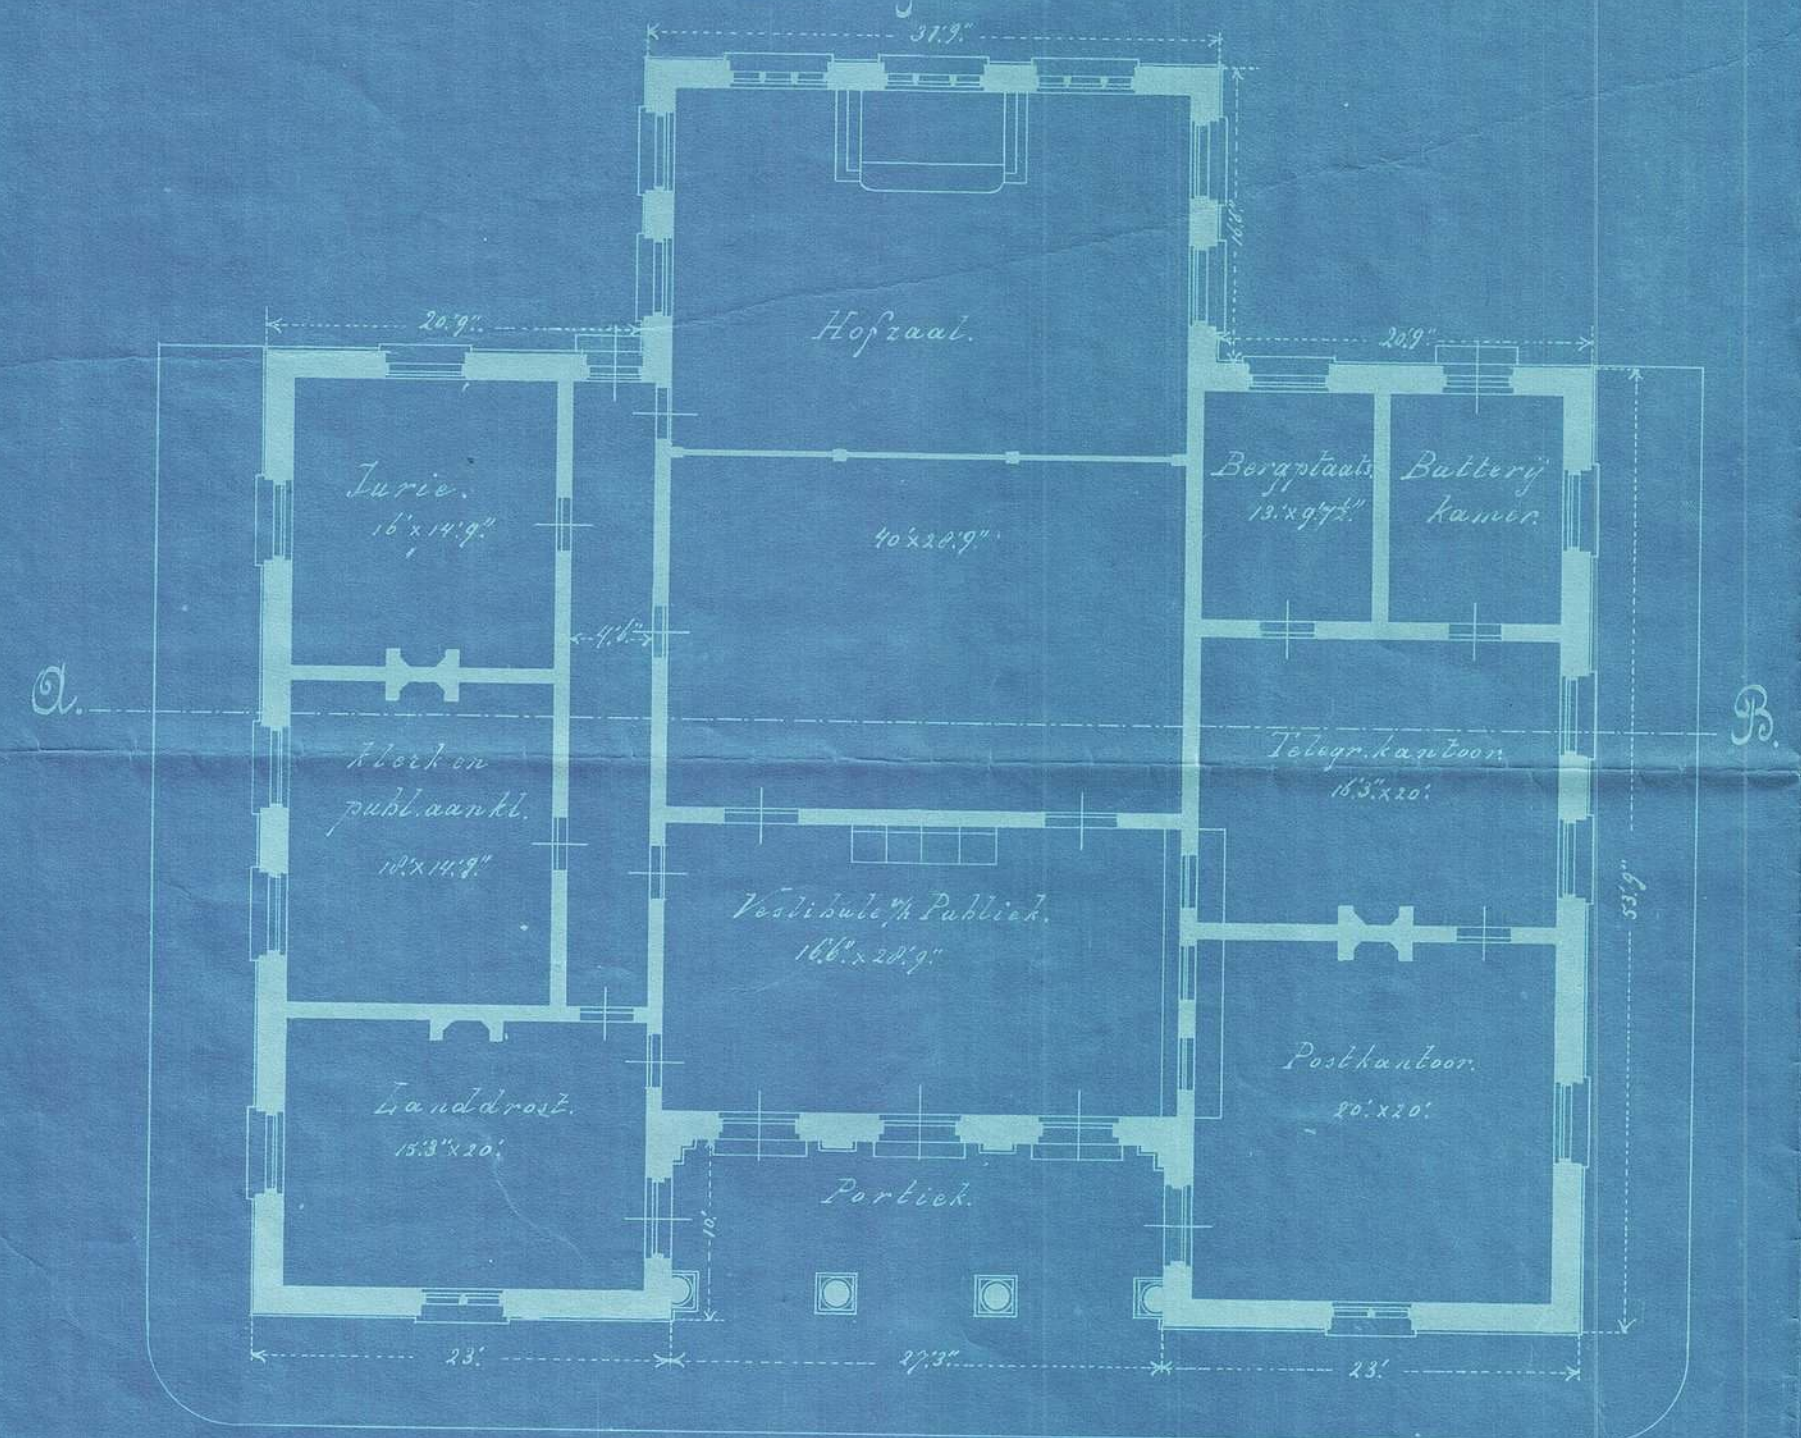

Kapplan.

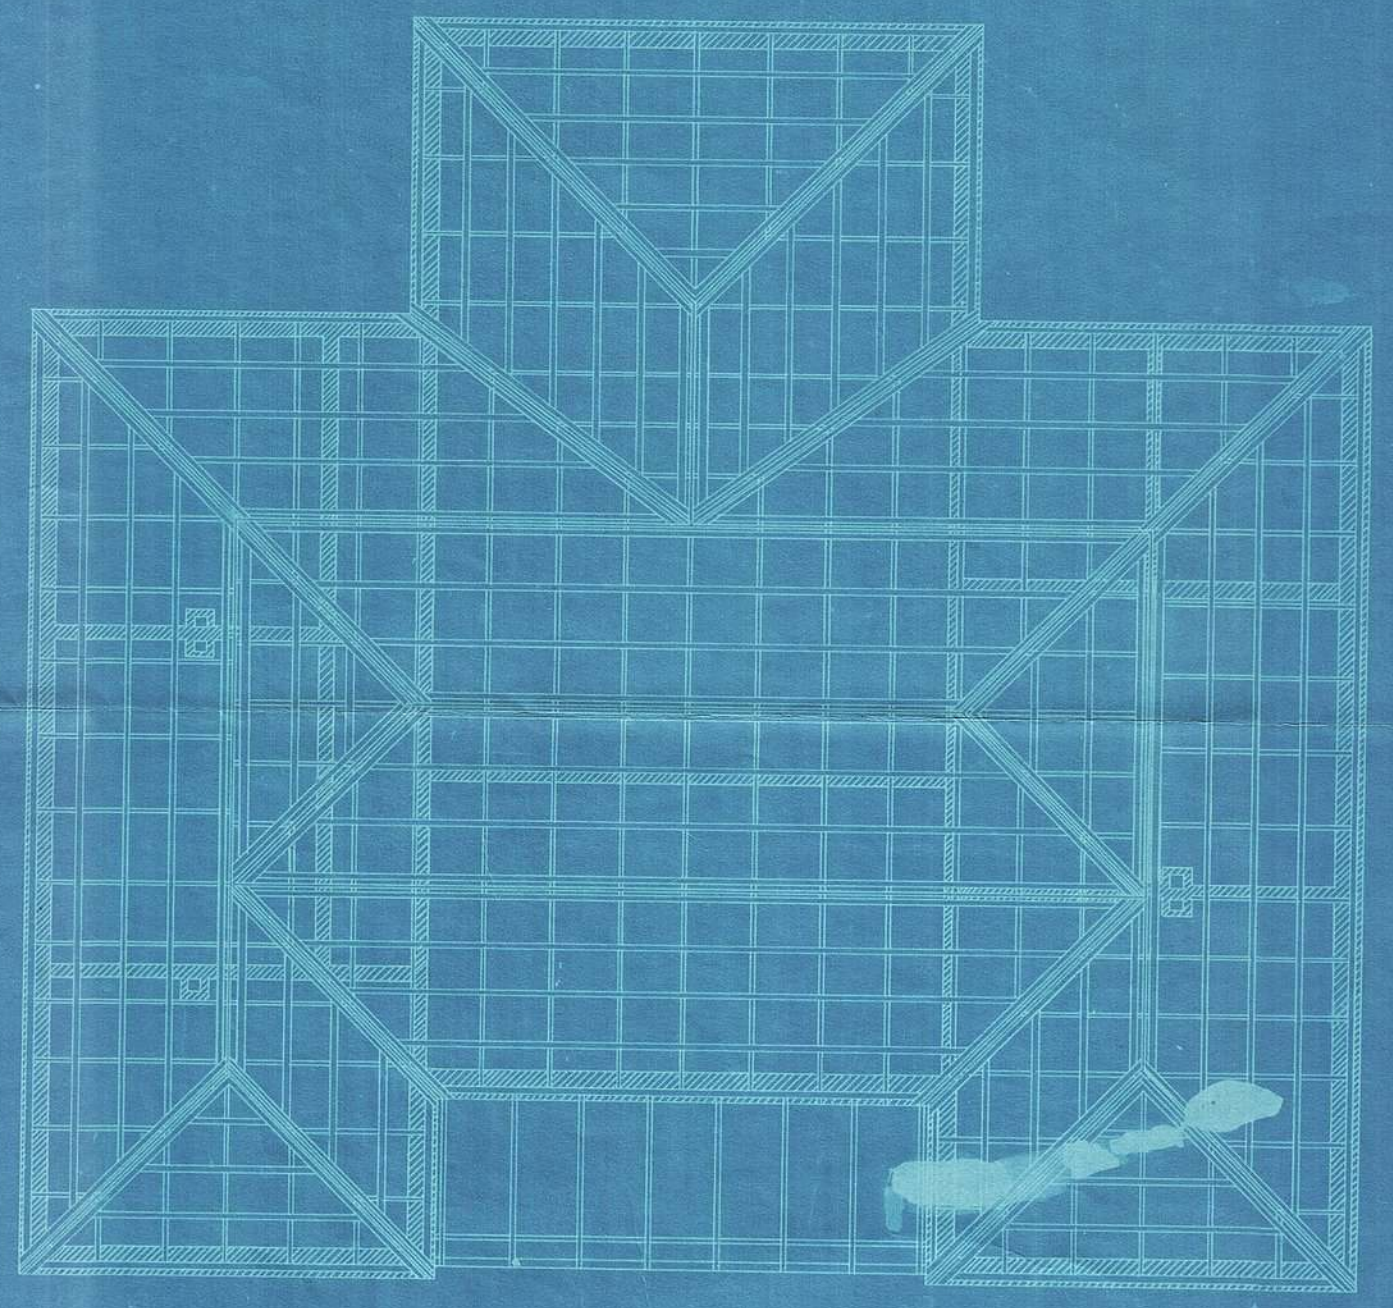

Schaal 1/2 duim per Voet.

Pretoria 30 October 1897.

Wiedts
Hoofd van Publieke Werken.