


Departement van Publ. Werken.
Z. A. Republiek.


Behoort bij bestek N^o 532

Gerangenis Machado dorp.


Voorgevel.

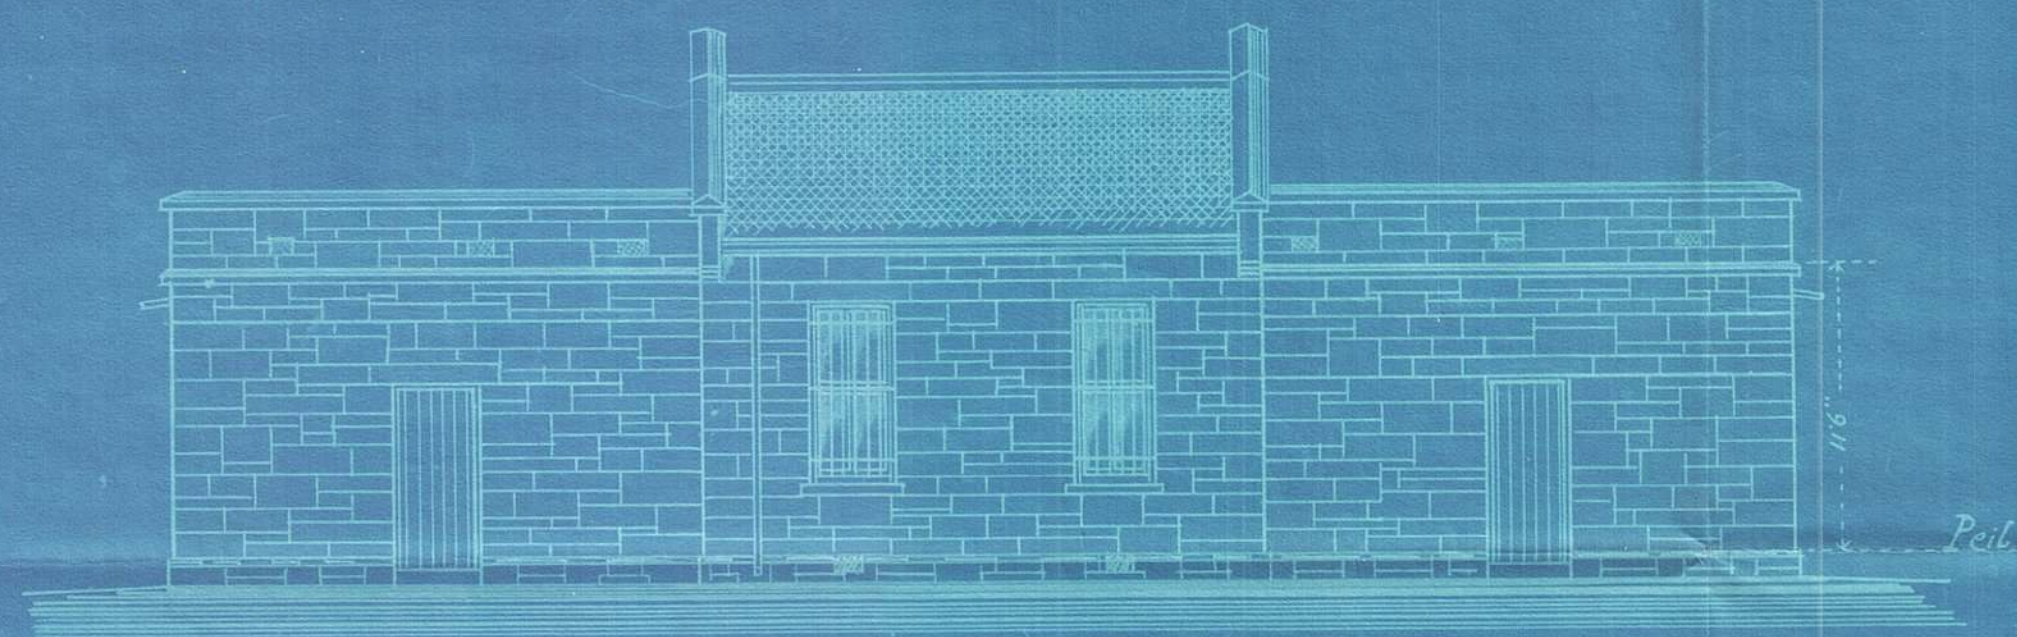


Doorsnede over A B.

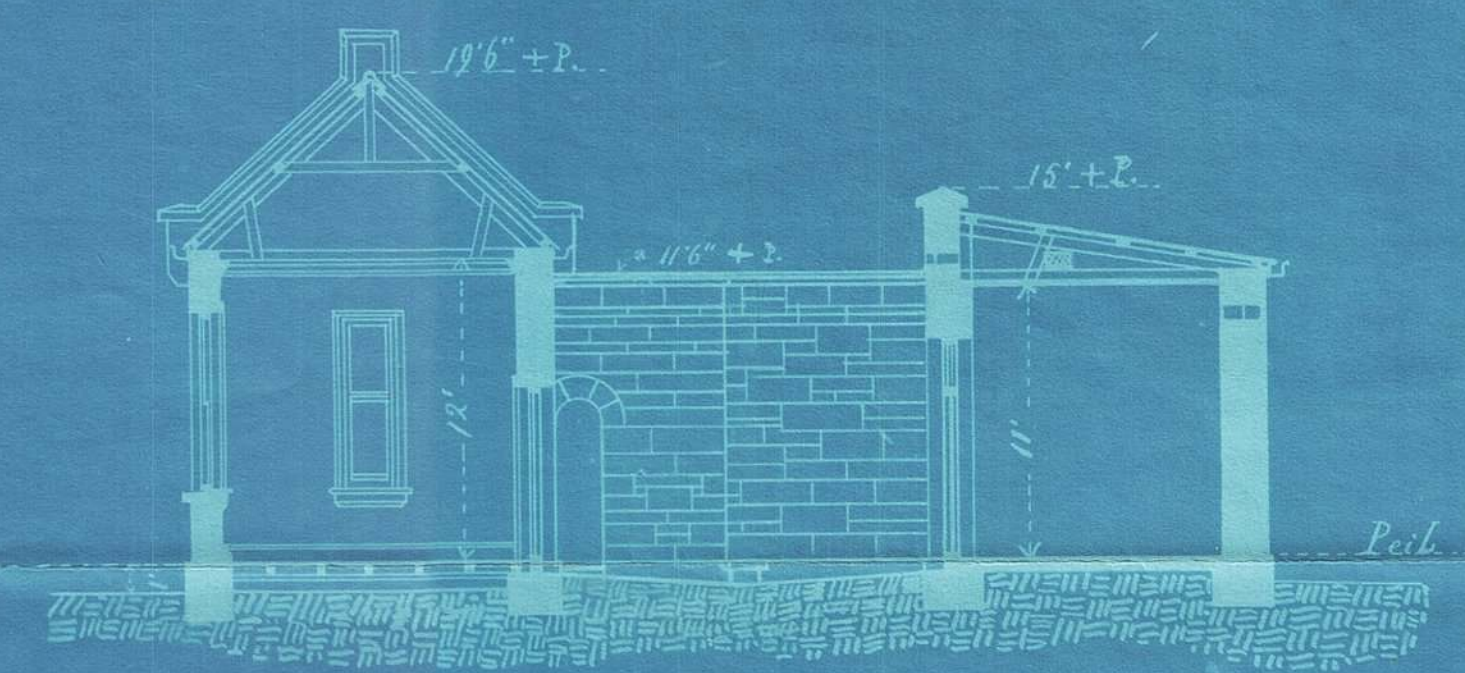

Platte grond.

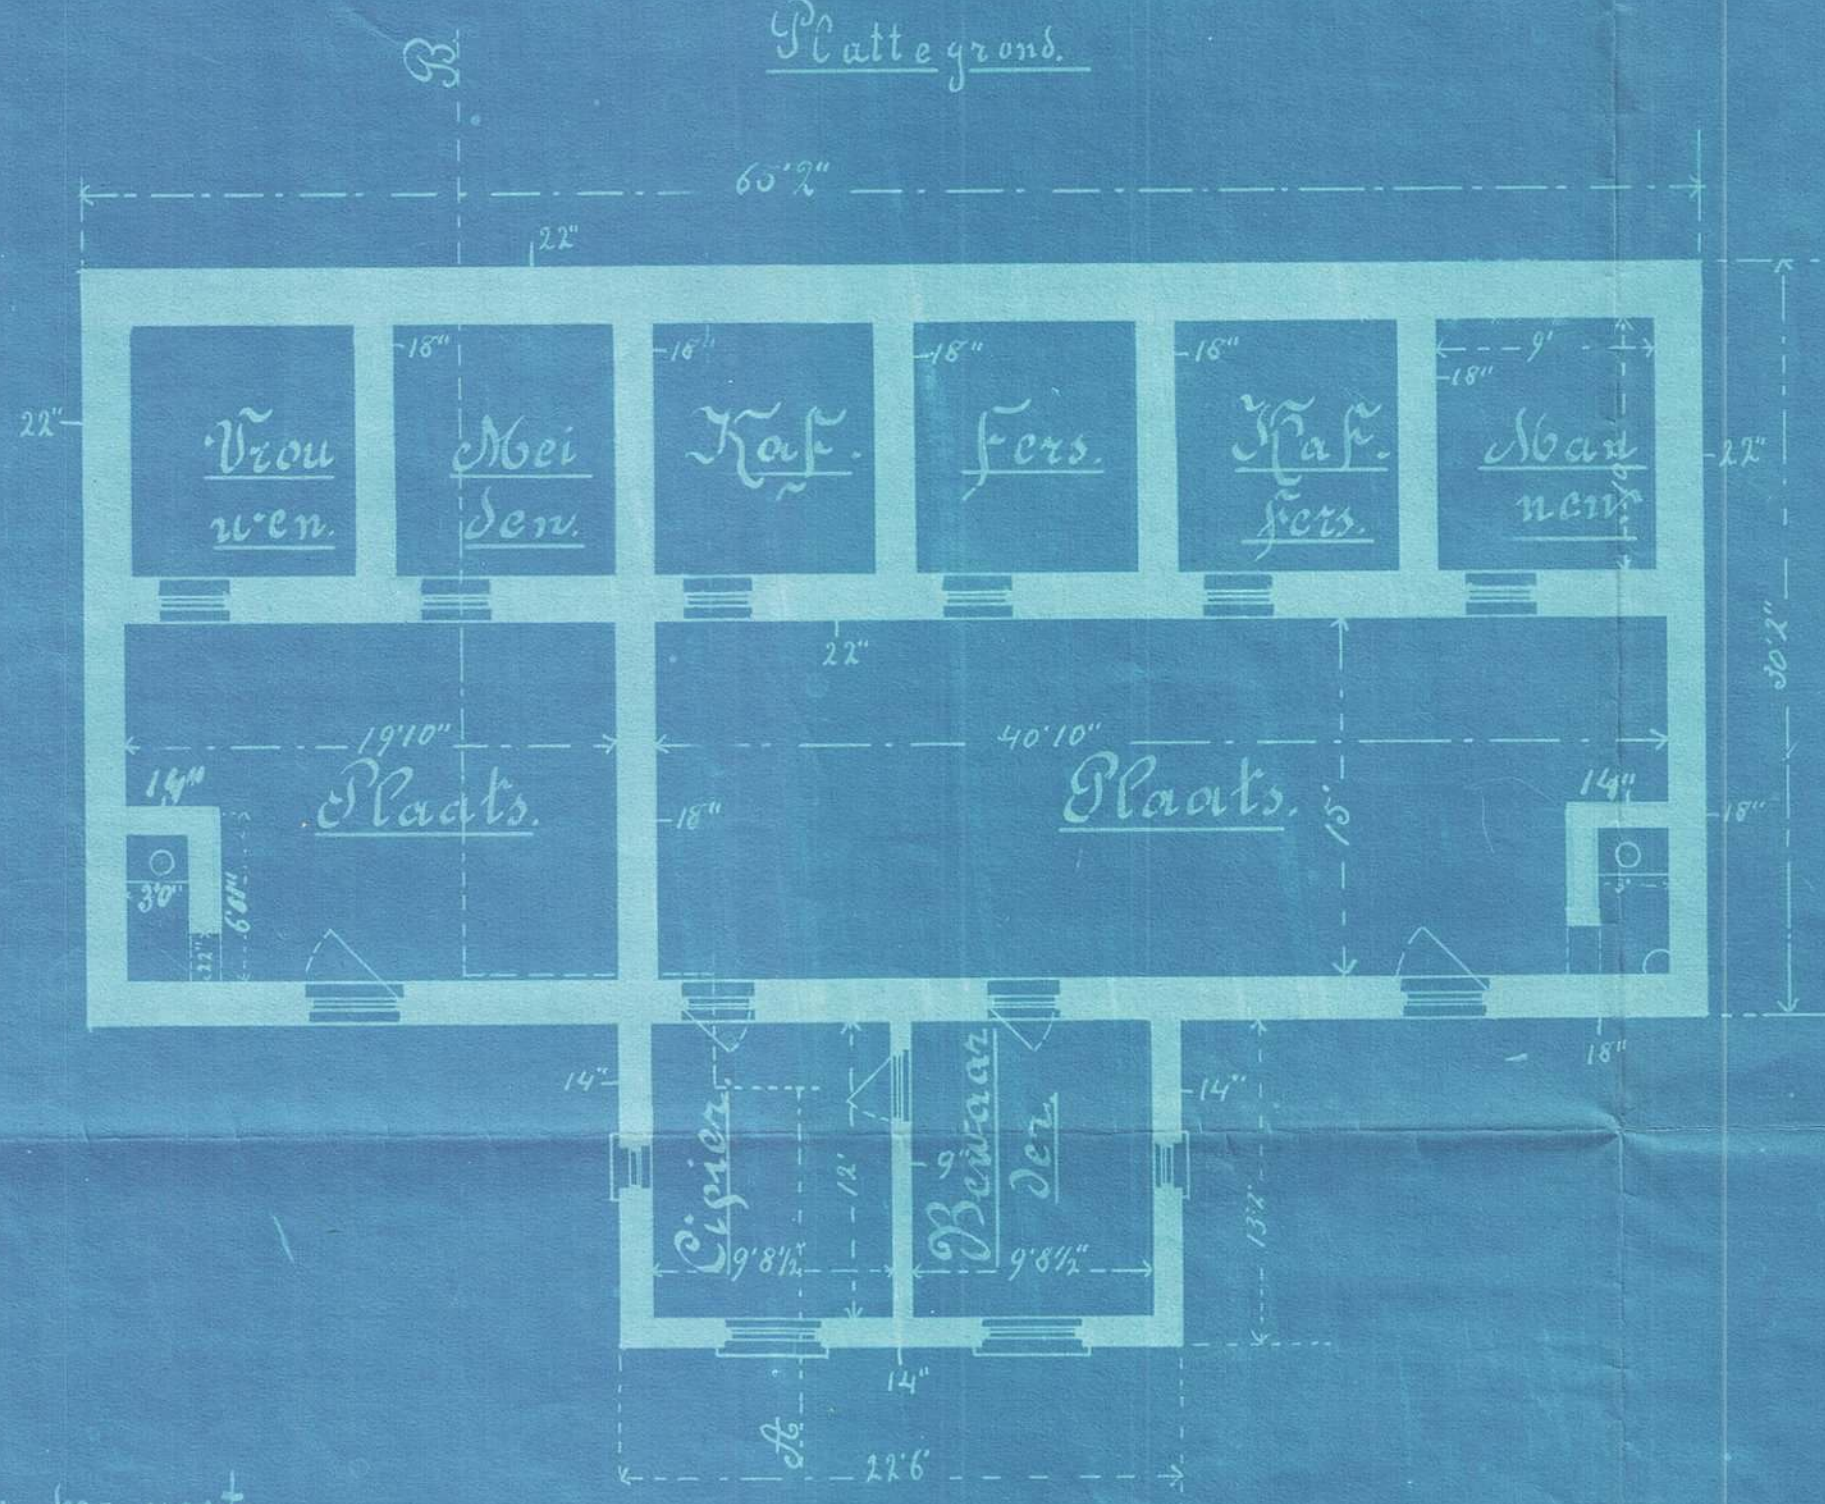

Zijaanzicht.

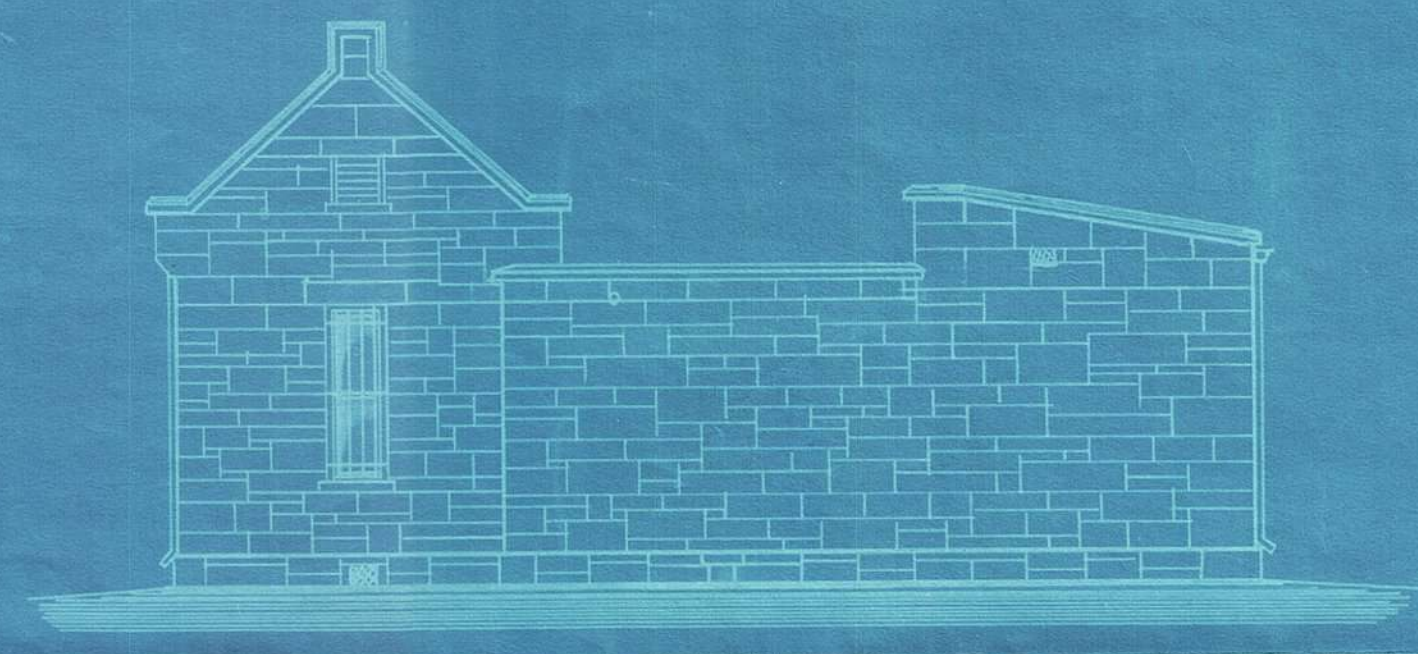

Schaal 1/8 duim per voet.

Pretoria 23 August 1899.
Hoofd van Publ. Werken.