




# Gevangenis te Christiana.


Voorgevel.




Doorsnede over A. B.

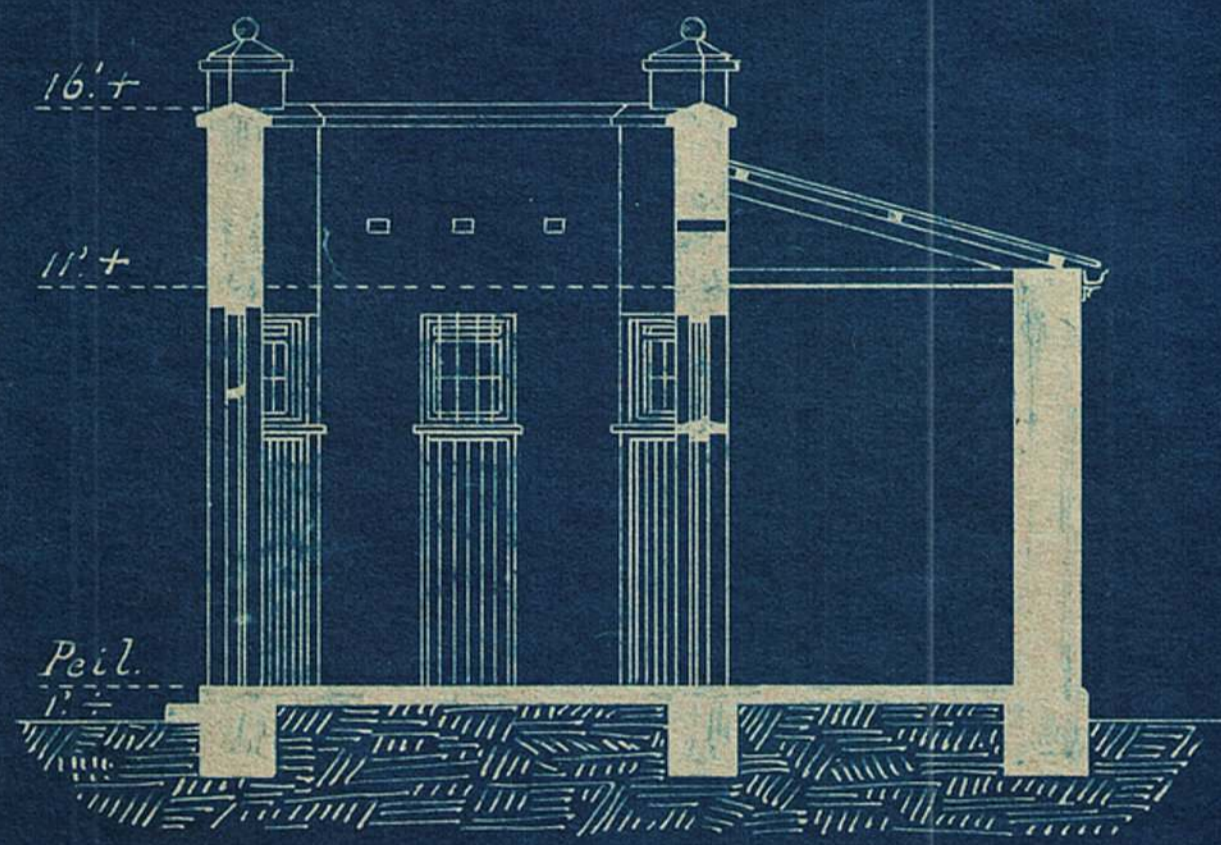


Platte grond.

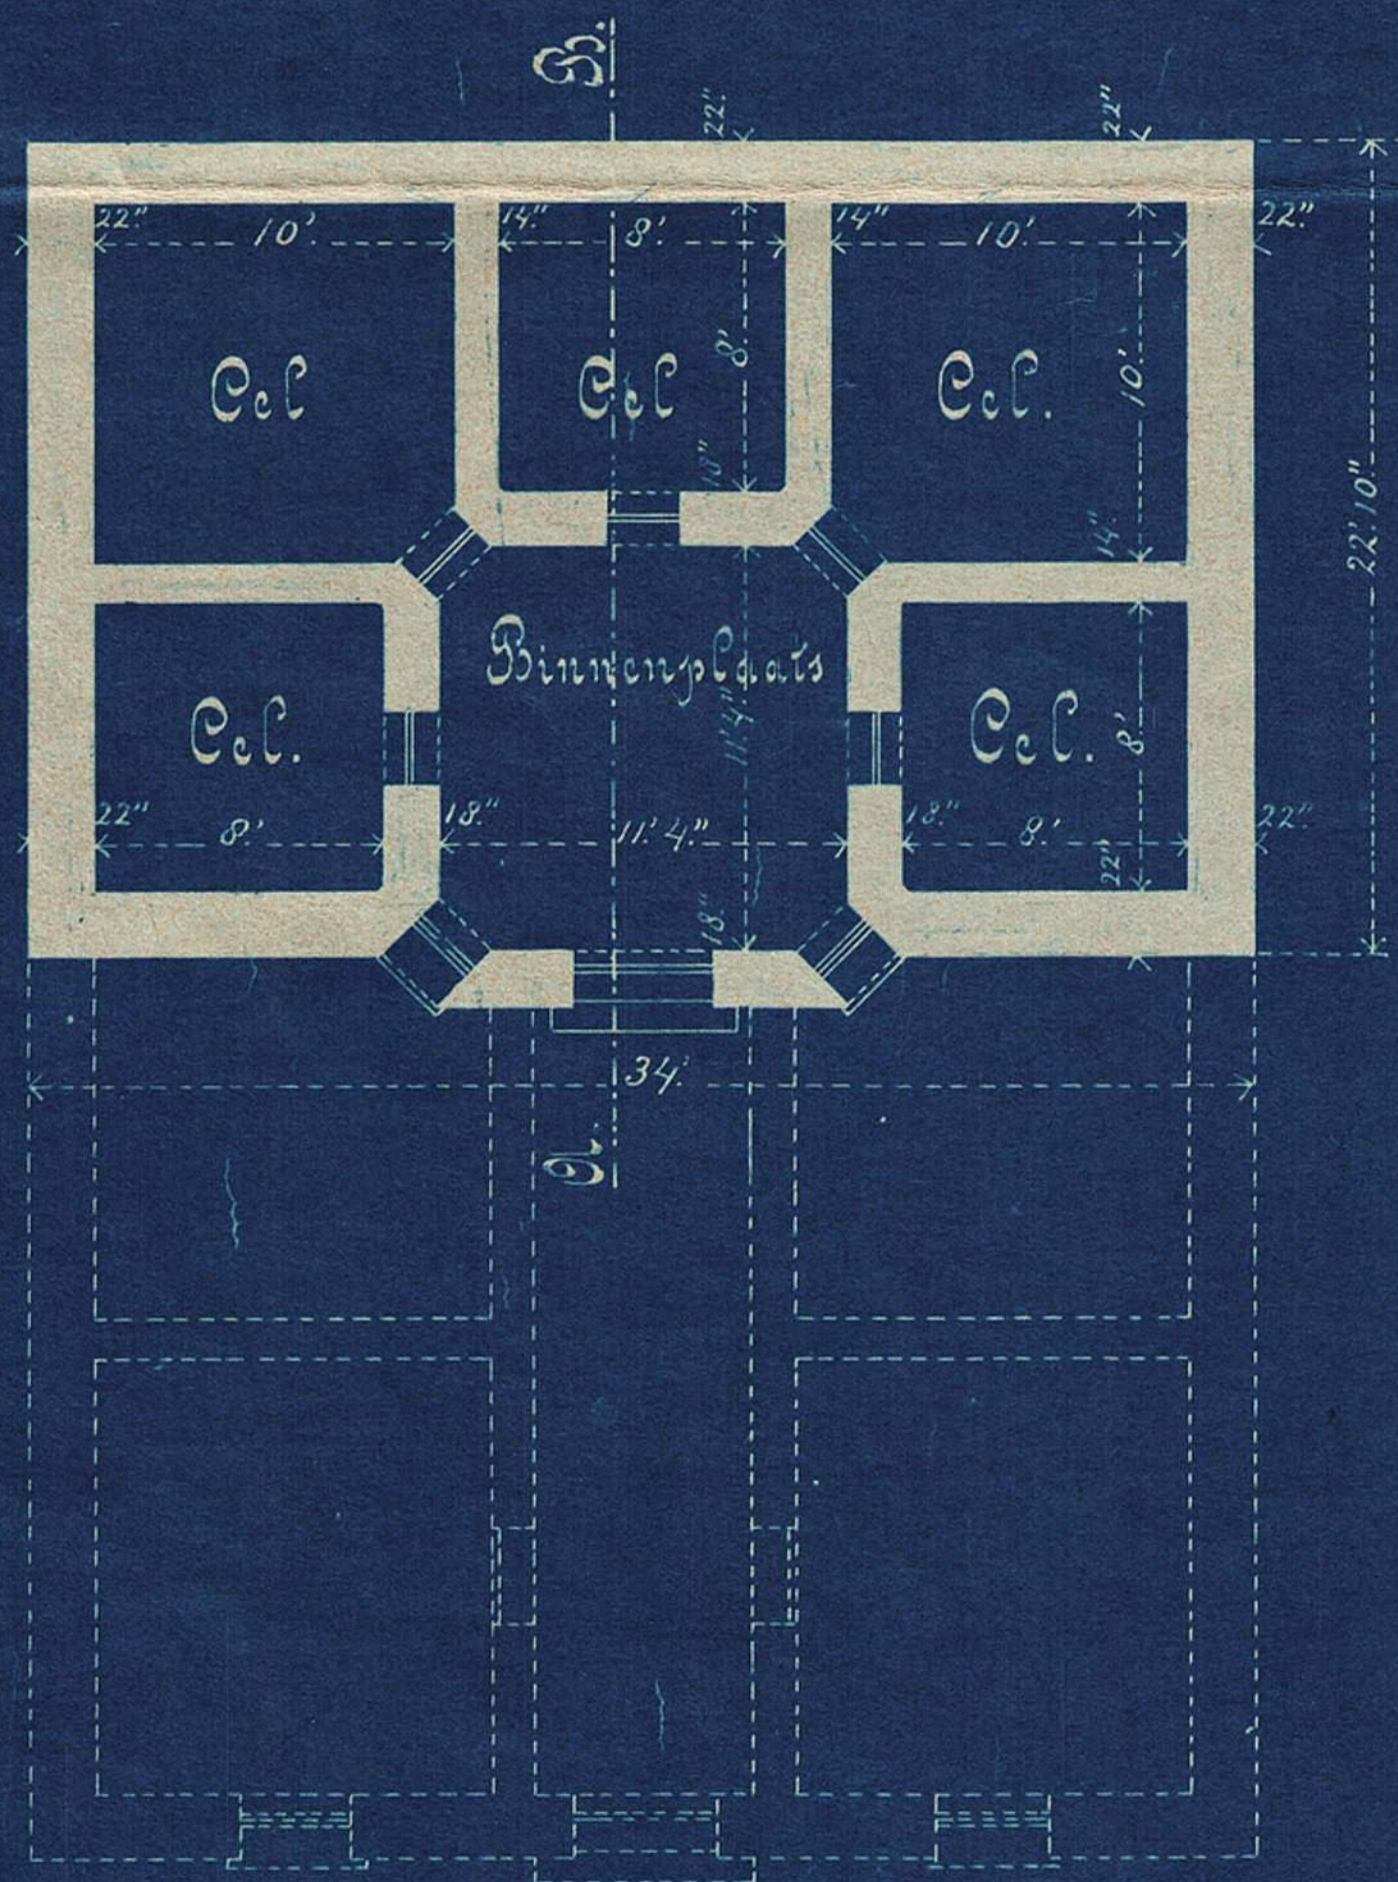

Koppelan.

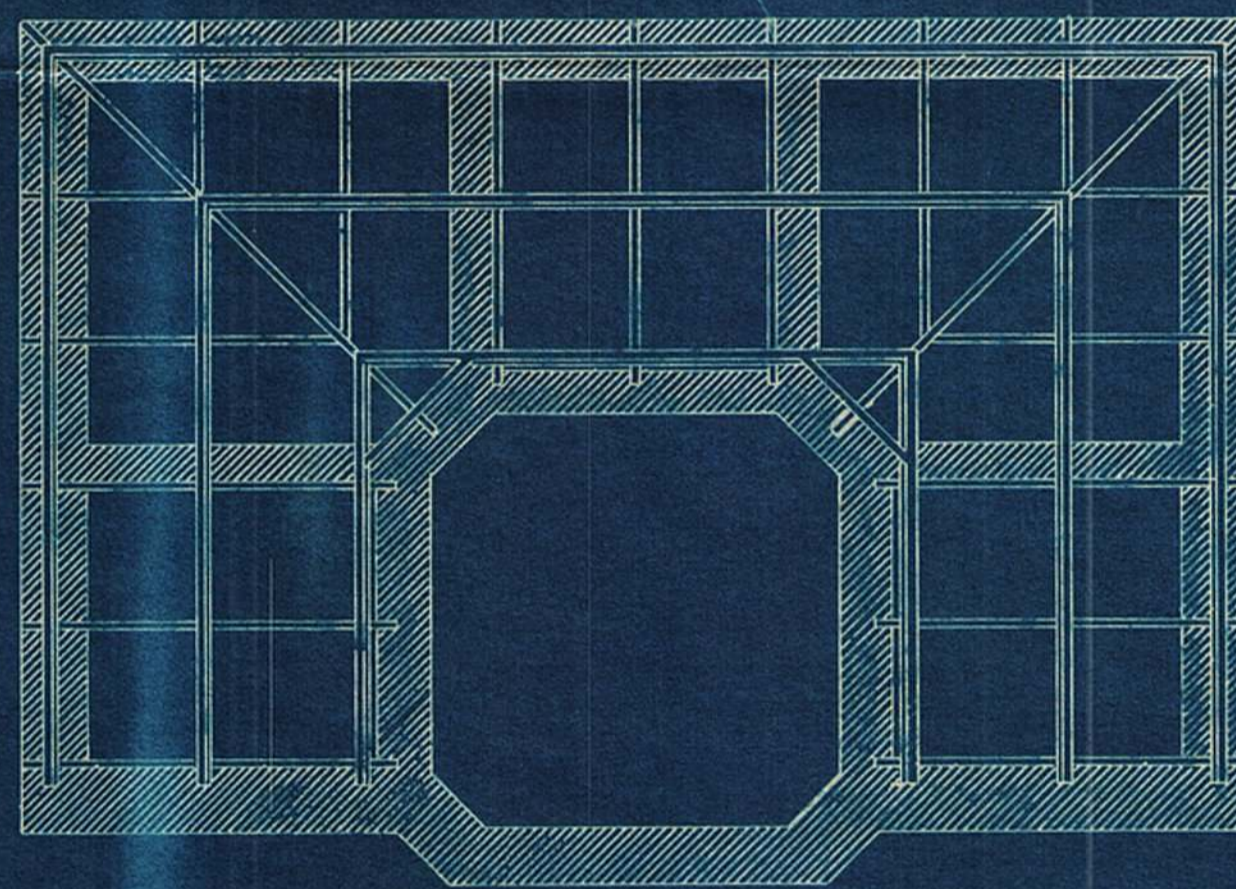

Schaal 1/8 dm per voet.

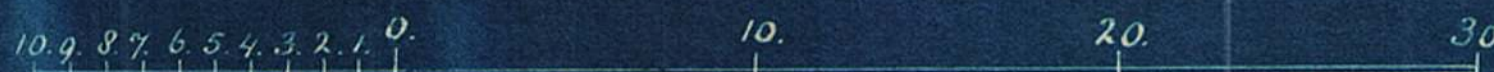

Pretoria 24 November 1888.

*M. W. de Vries*  
Gouv. Ing. Architect.