
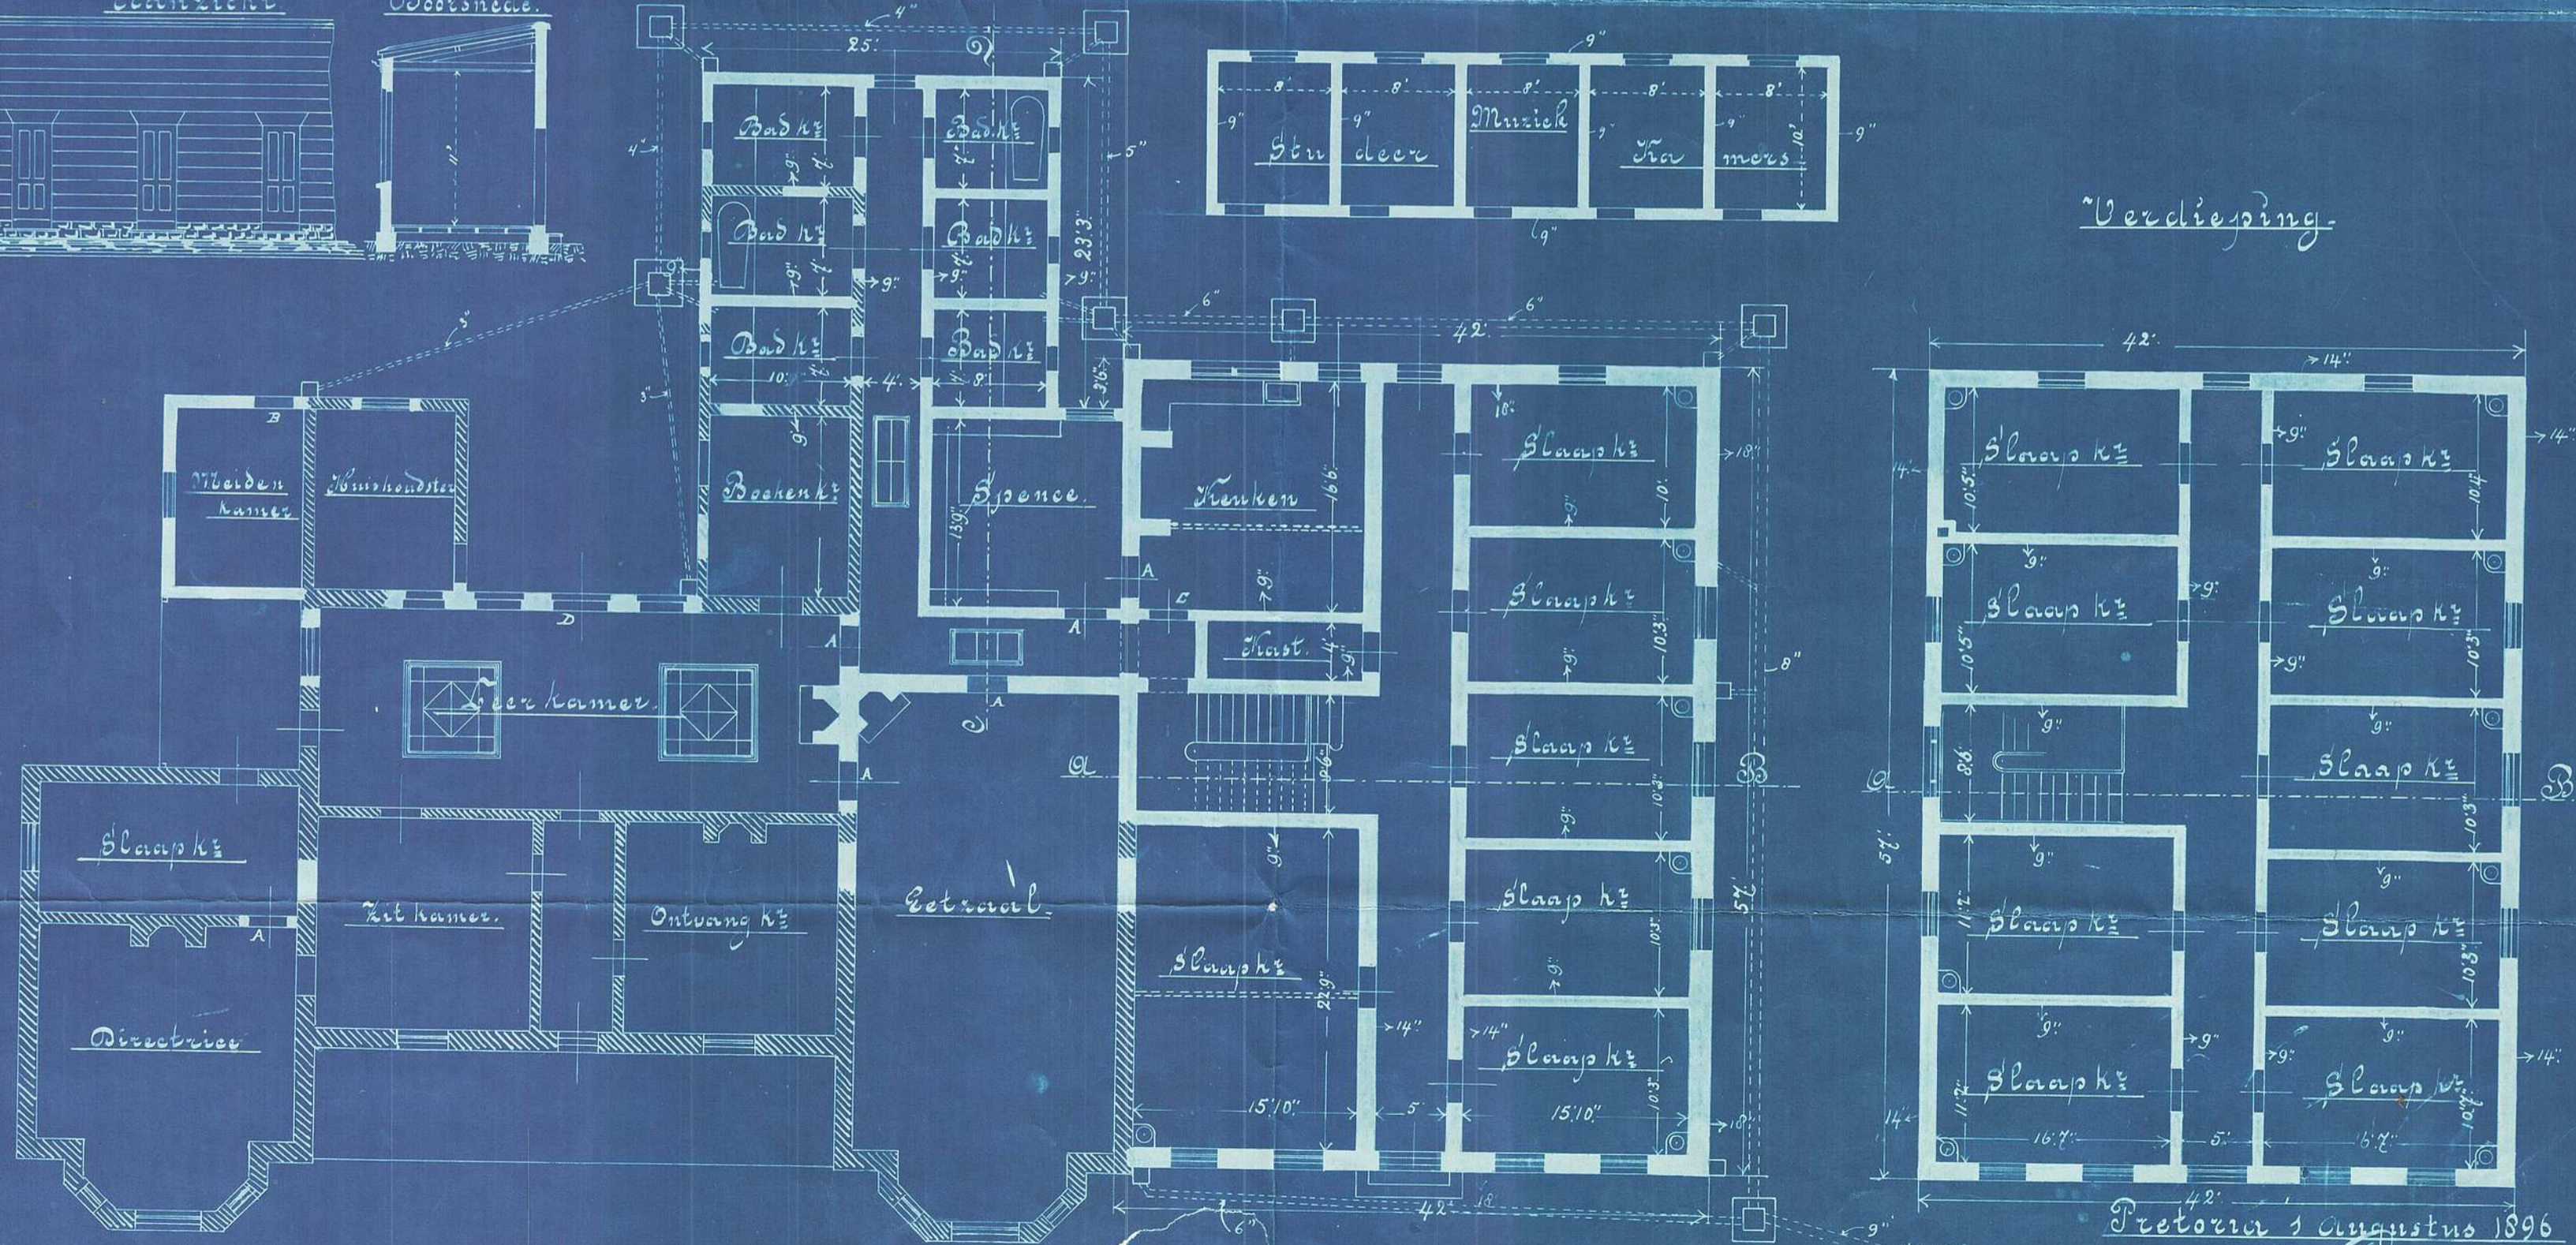
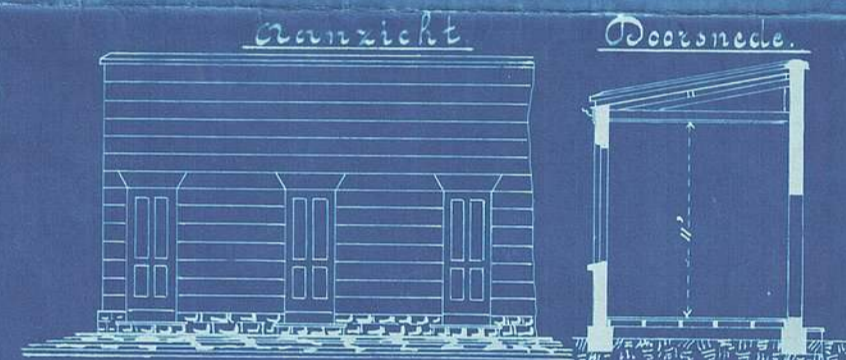


Dep't van Publ. Werken
N.A. Republiek.

Uitbreiding N tweede "De IJuis" bij de Staats Meisjes School.
Voor Gevel.

Behoort bij Bostek 262343
Teekening 2623.
35' + a B.

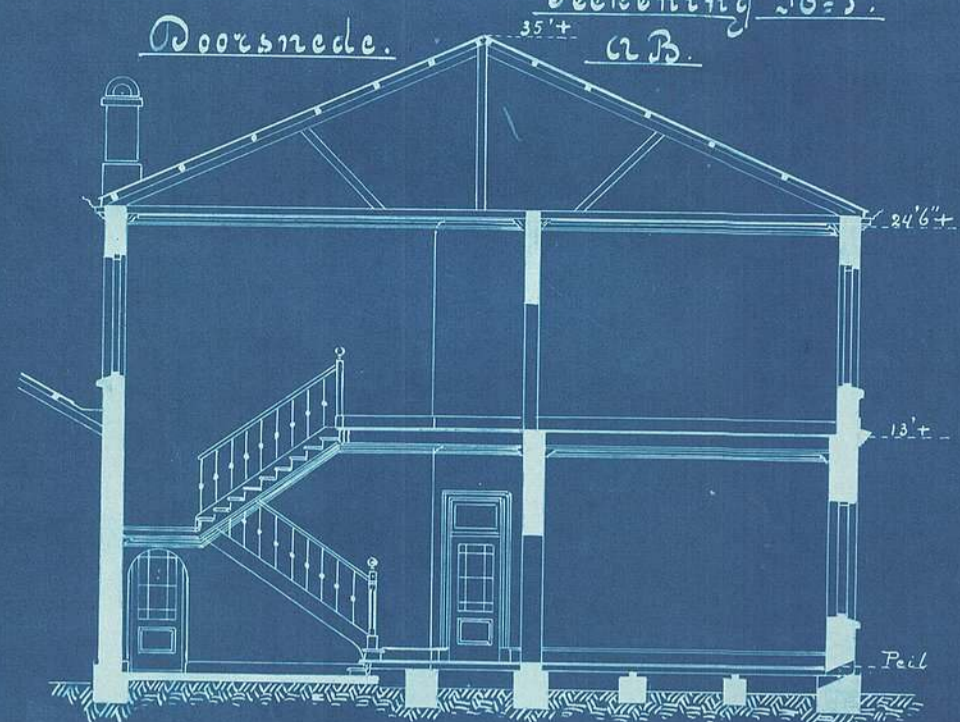

Schaal 1/8" = 1"

Pretoria 1 Augustus 1896

M. van der ...
Hoofd van Publ. Werken.