


Dep. van Publ. Werken  
Z. A. Republiek.

Lijkenhuis te Johannesburg

Behoort by Bestek № 274

531228  
S. A. ANTELS


Voorgevel.

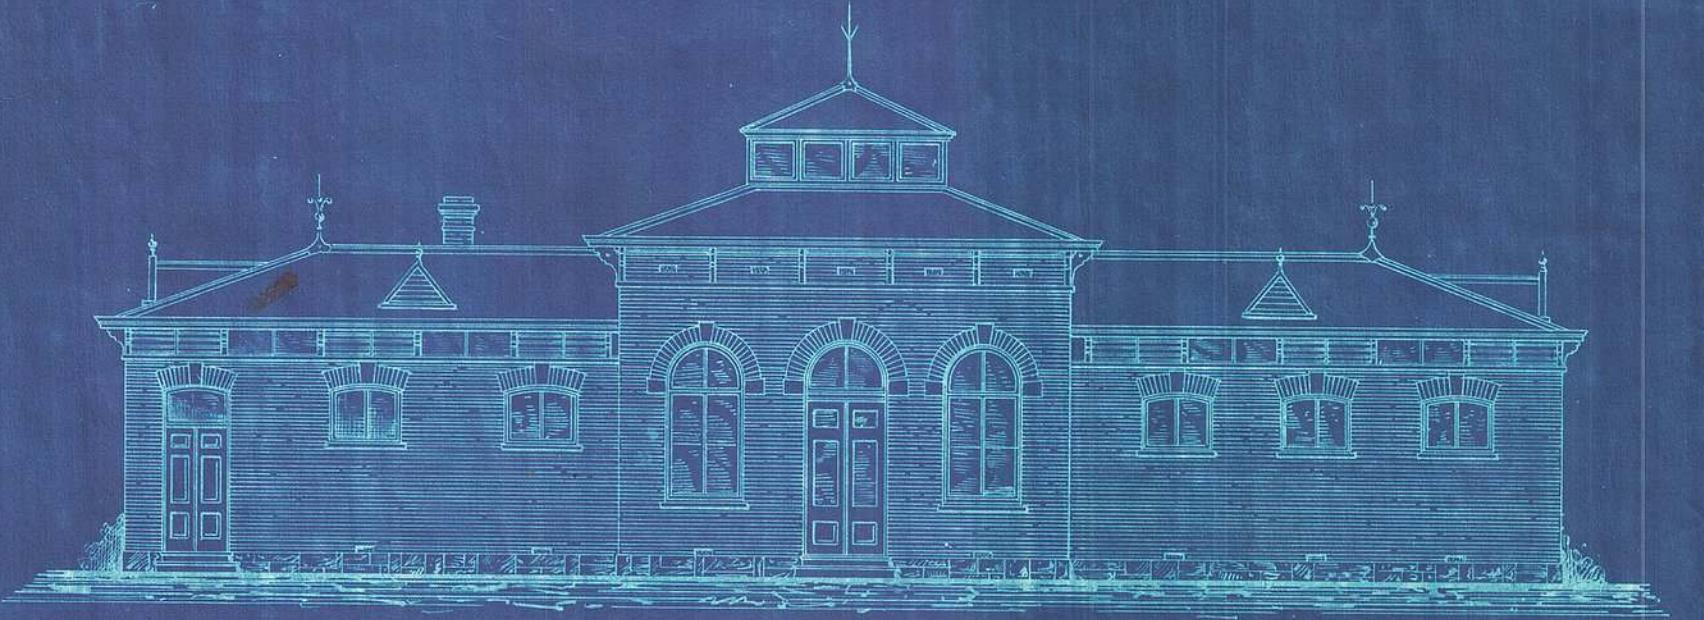


Doornede A. B.




Grondplan

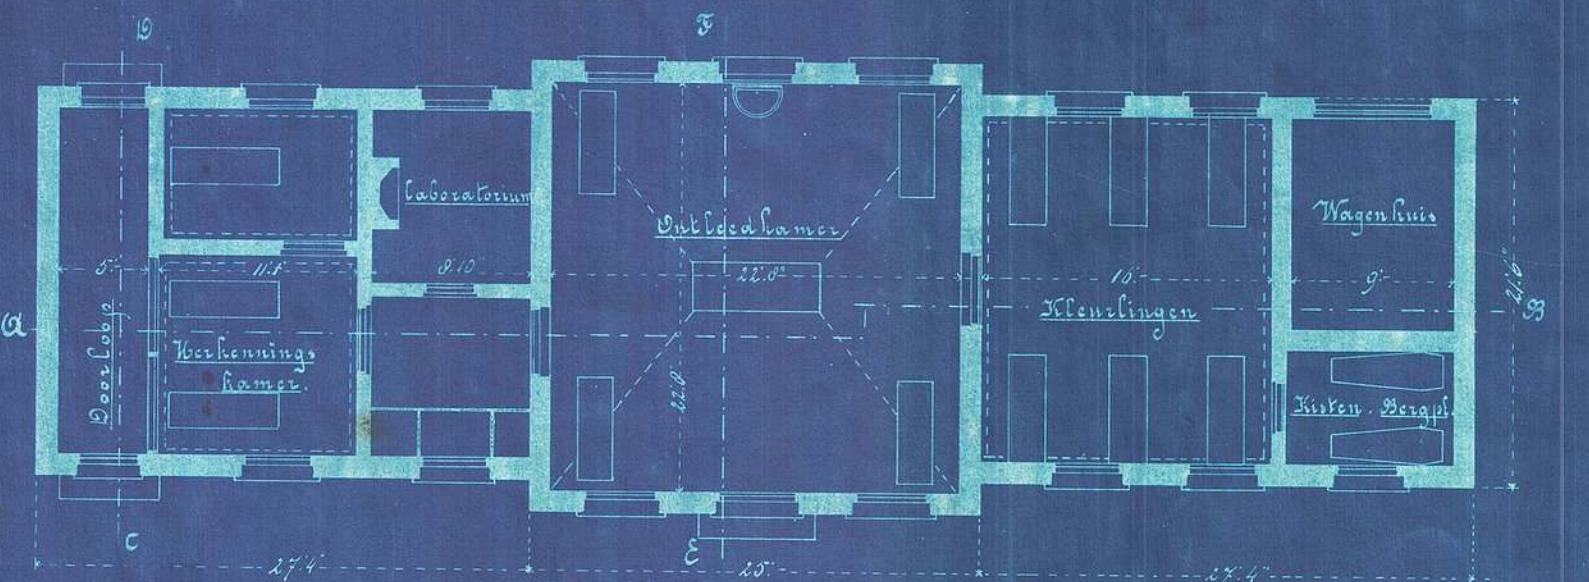

Doornede C. D.

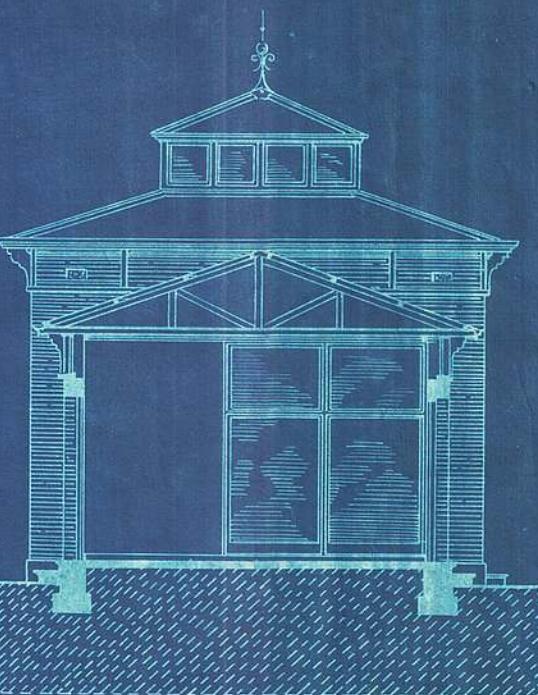

Doornede E. F.

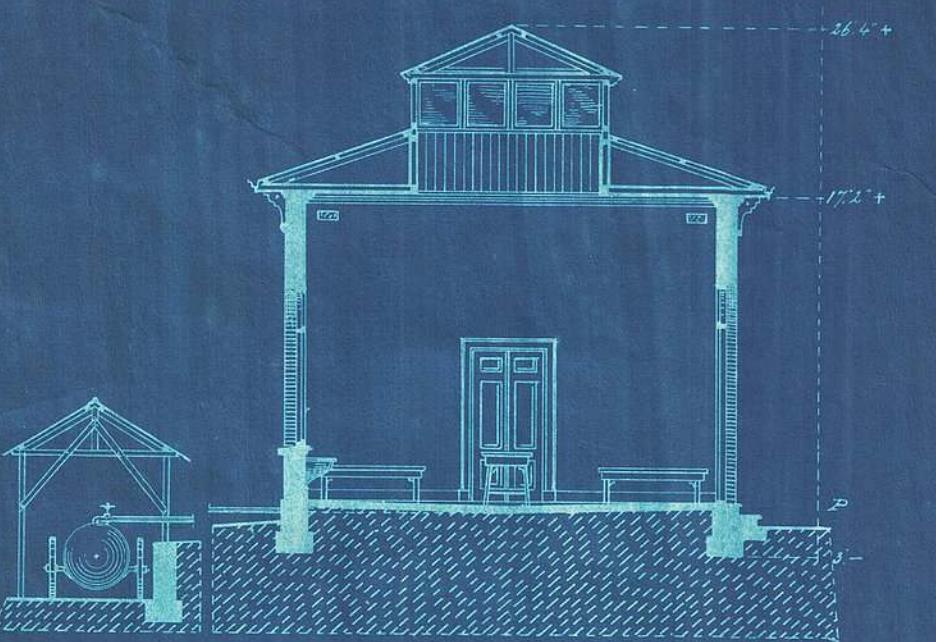

Schaal 1/8 inch = 1 voet

Johannesburg 12 Oct. 1895  
C. P. Birmeley  
G. W. H. Opp.