


Terrain Situatie van het Volkshospitaal te Pretoria. (Schaal 1:5000)

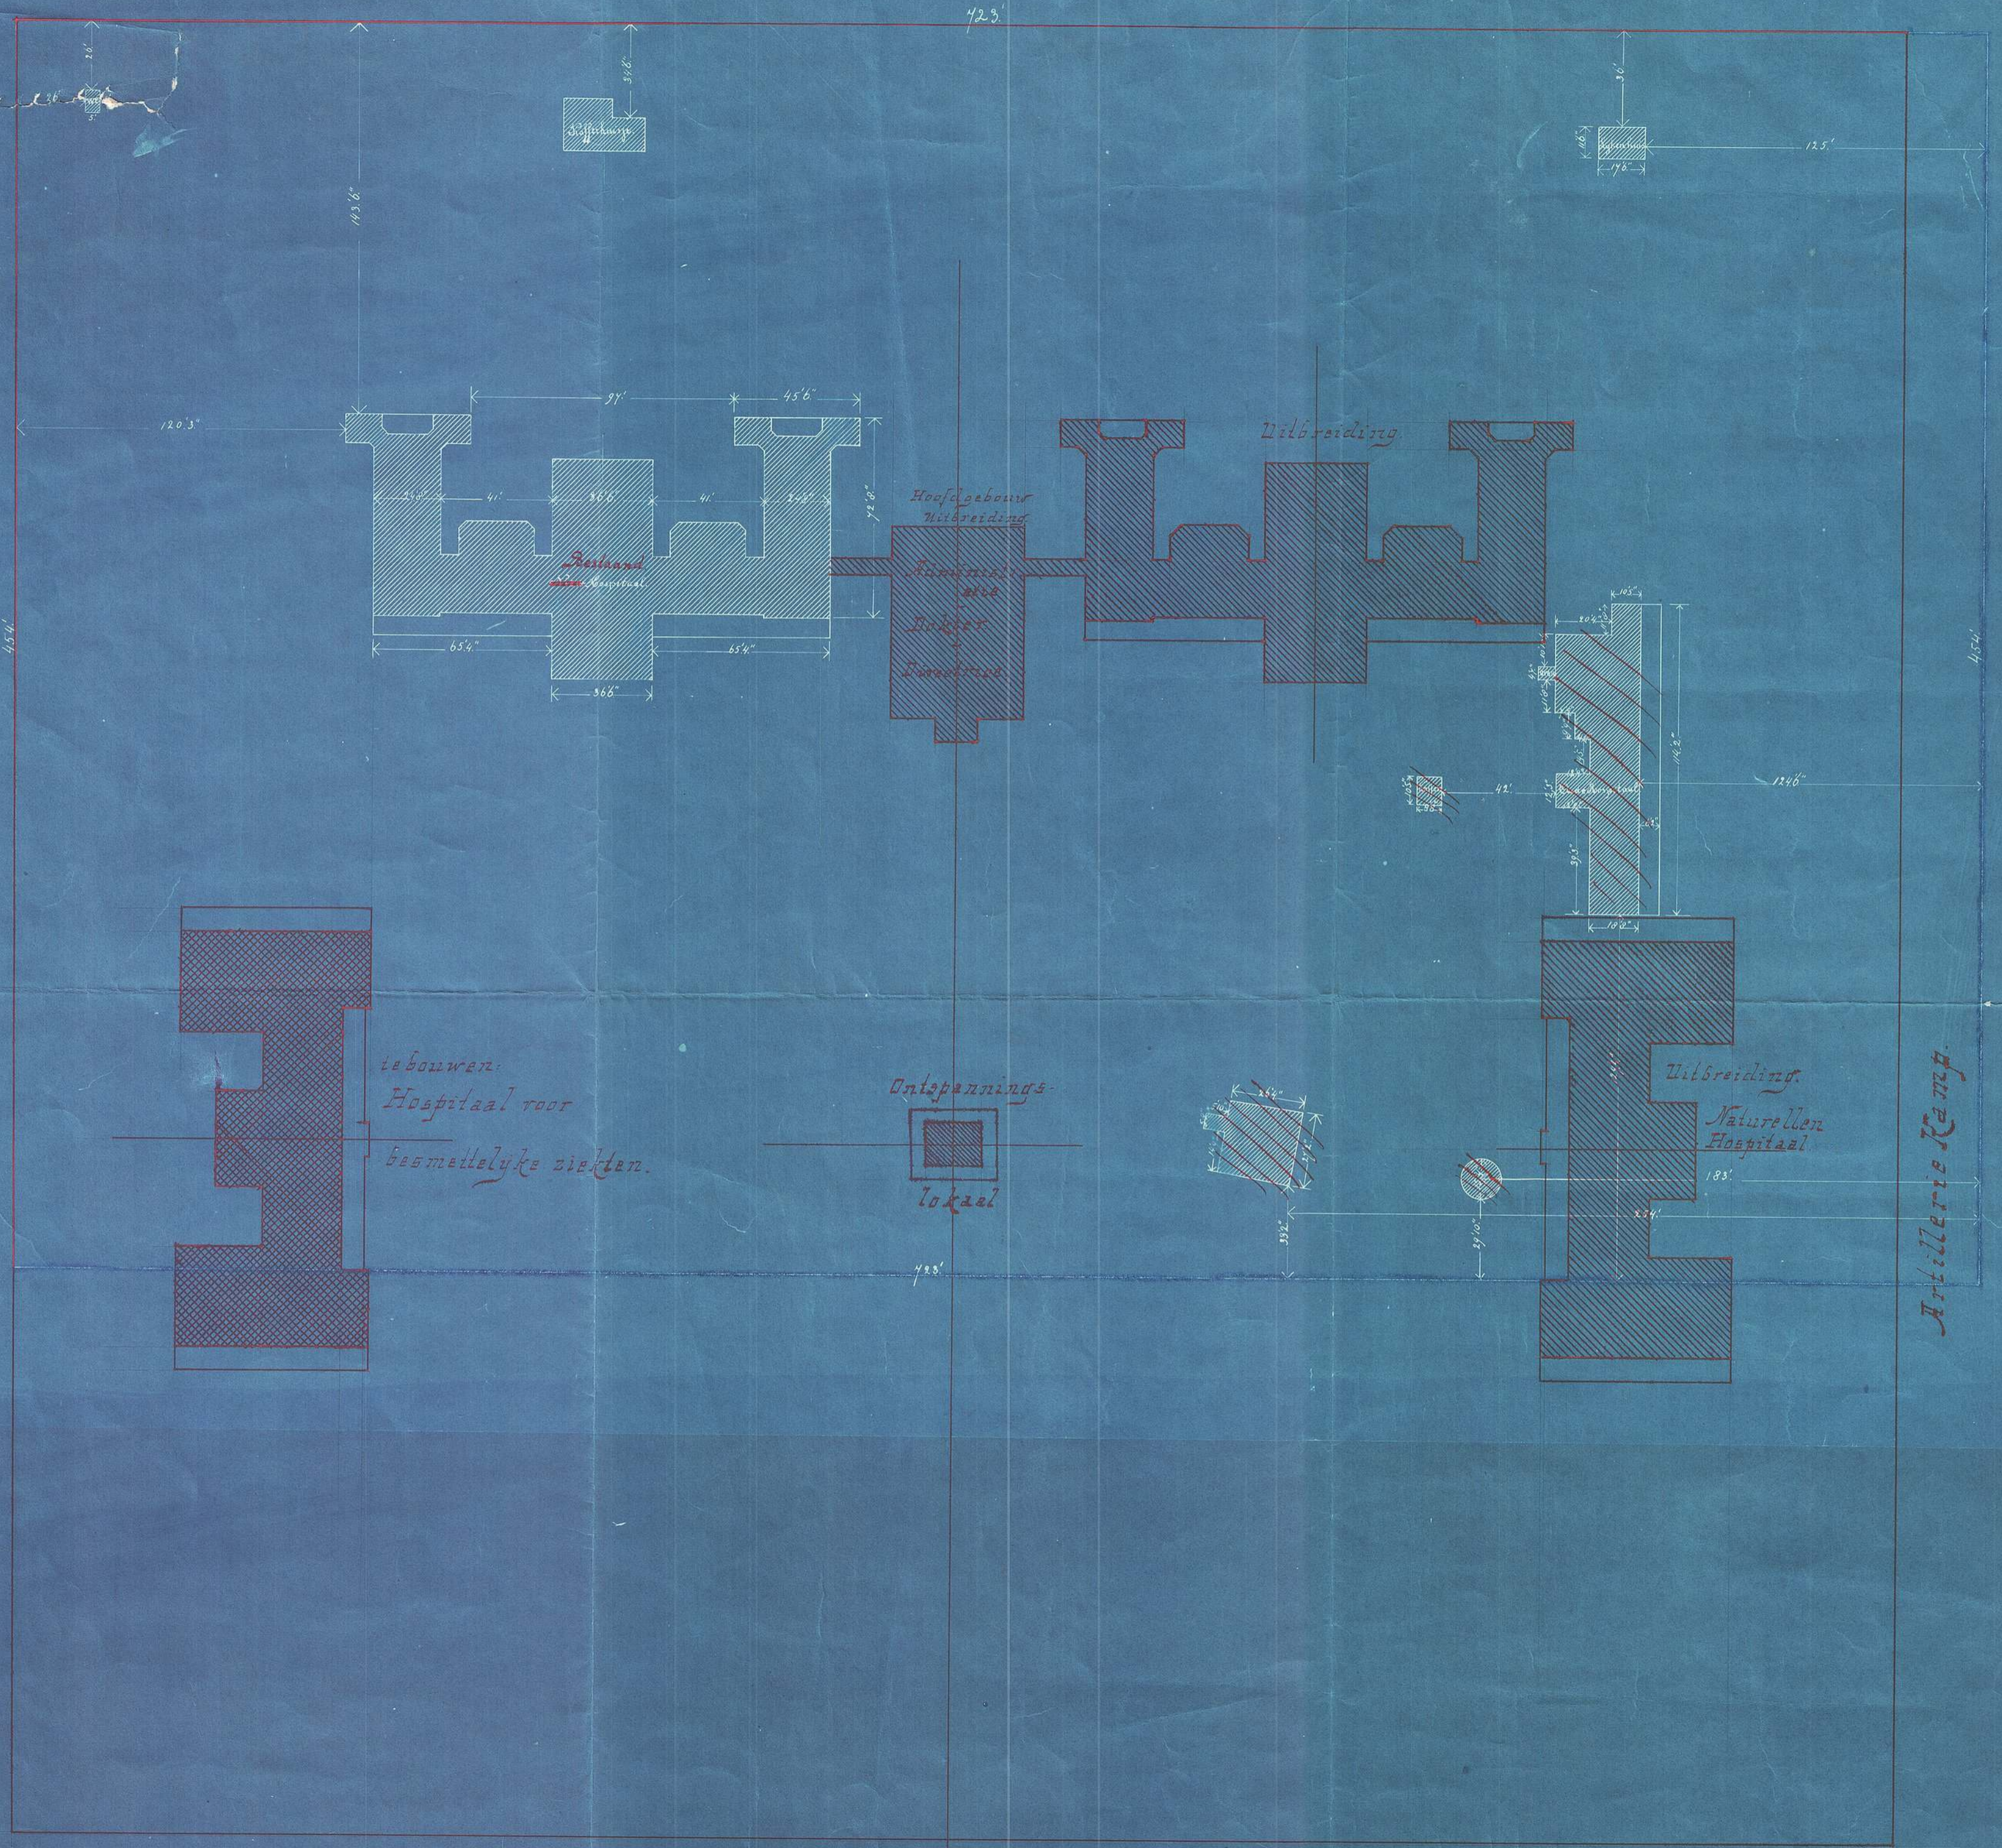

Potgieter-straat

Artillerie Kamp