



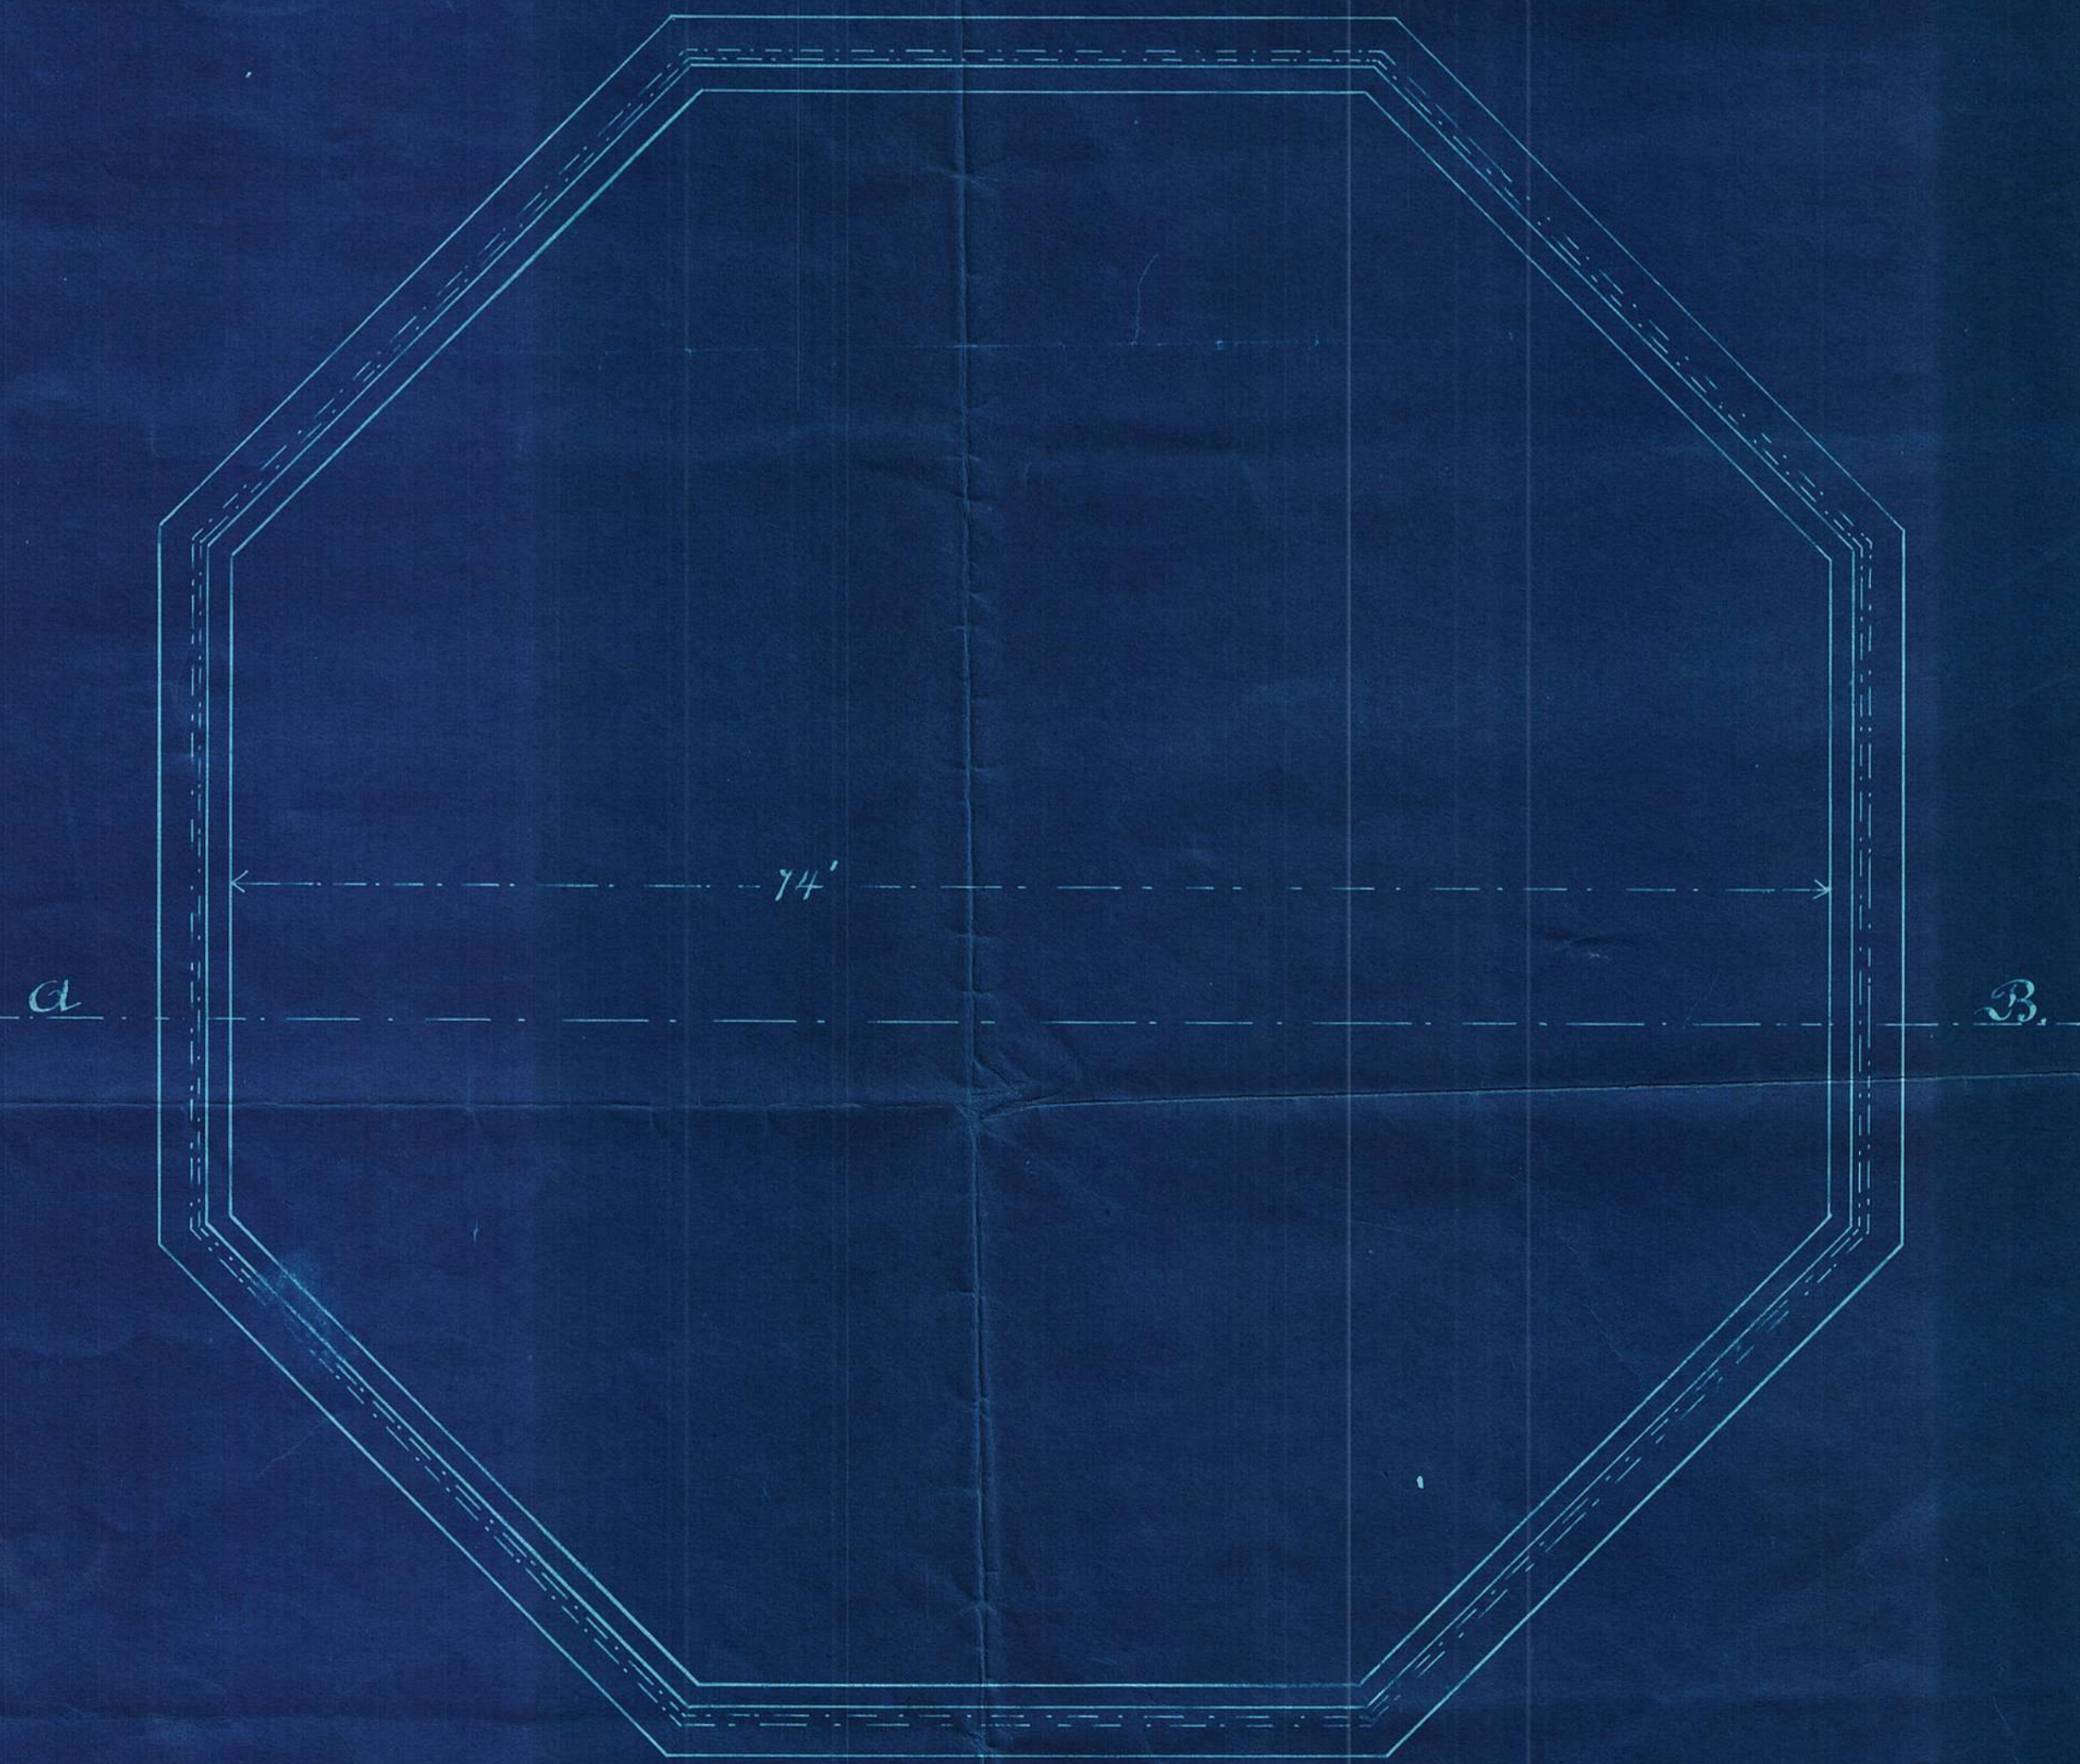

Doormet A. B.

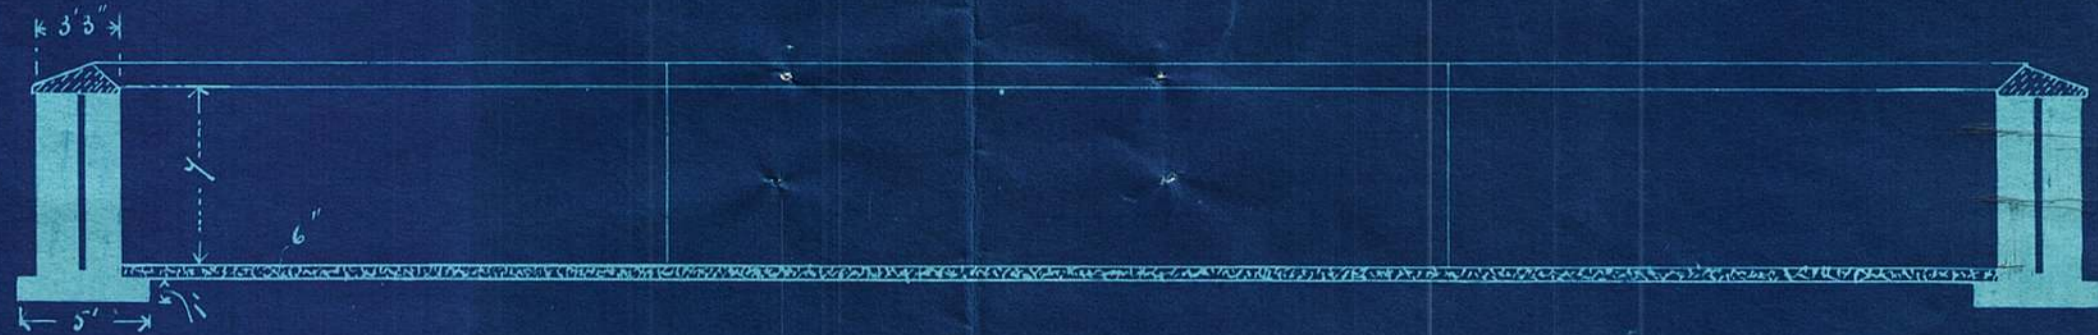

Schaal 1/32 du per voet.

Pretoria 2 juni 1896.

[Signature]
Hoofd van Publ. Werken