


FN 82201 A

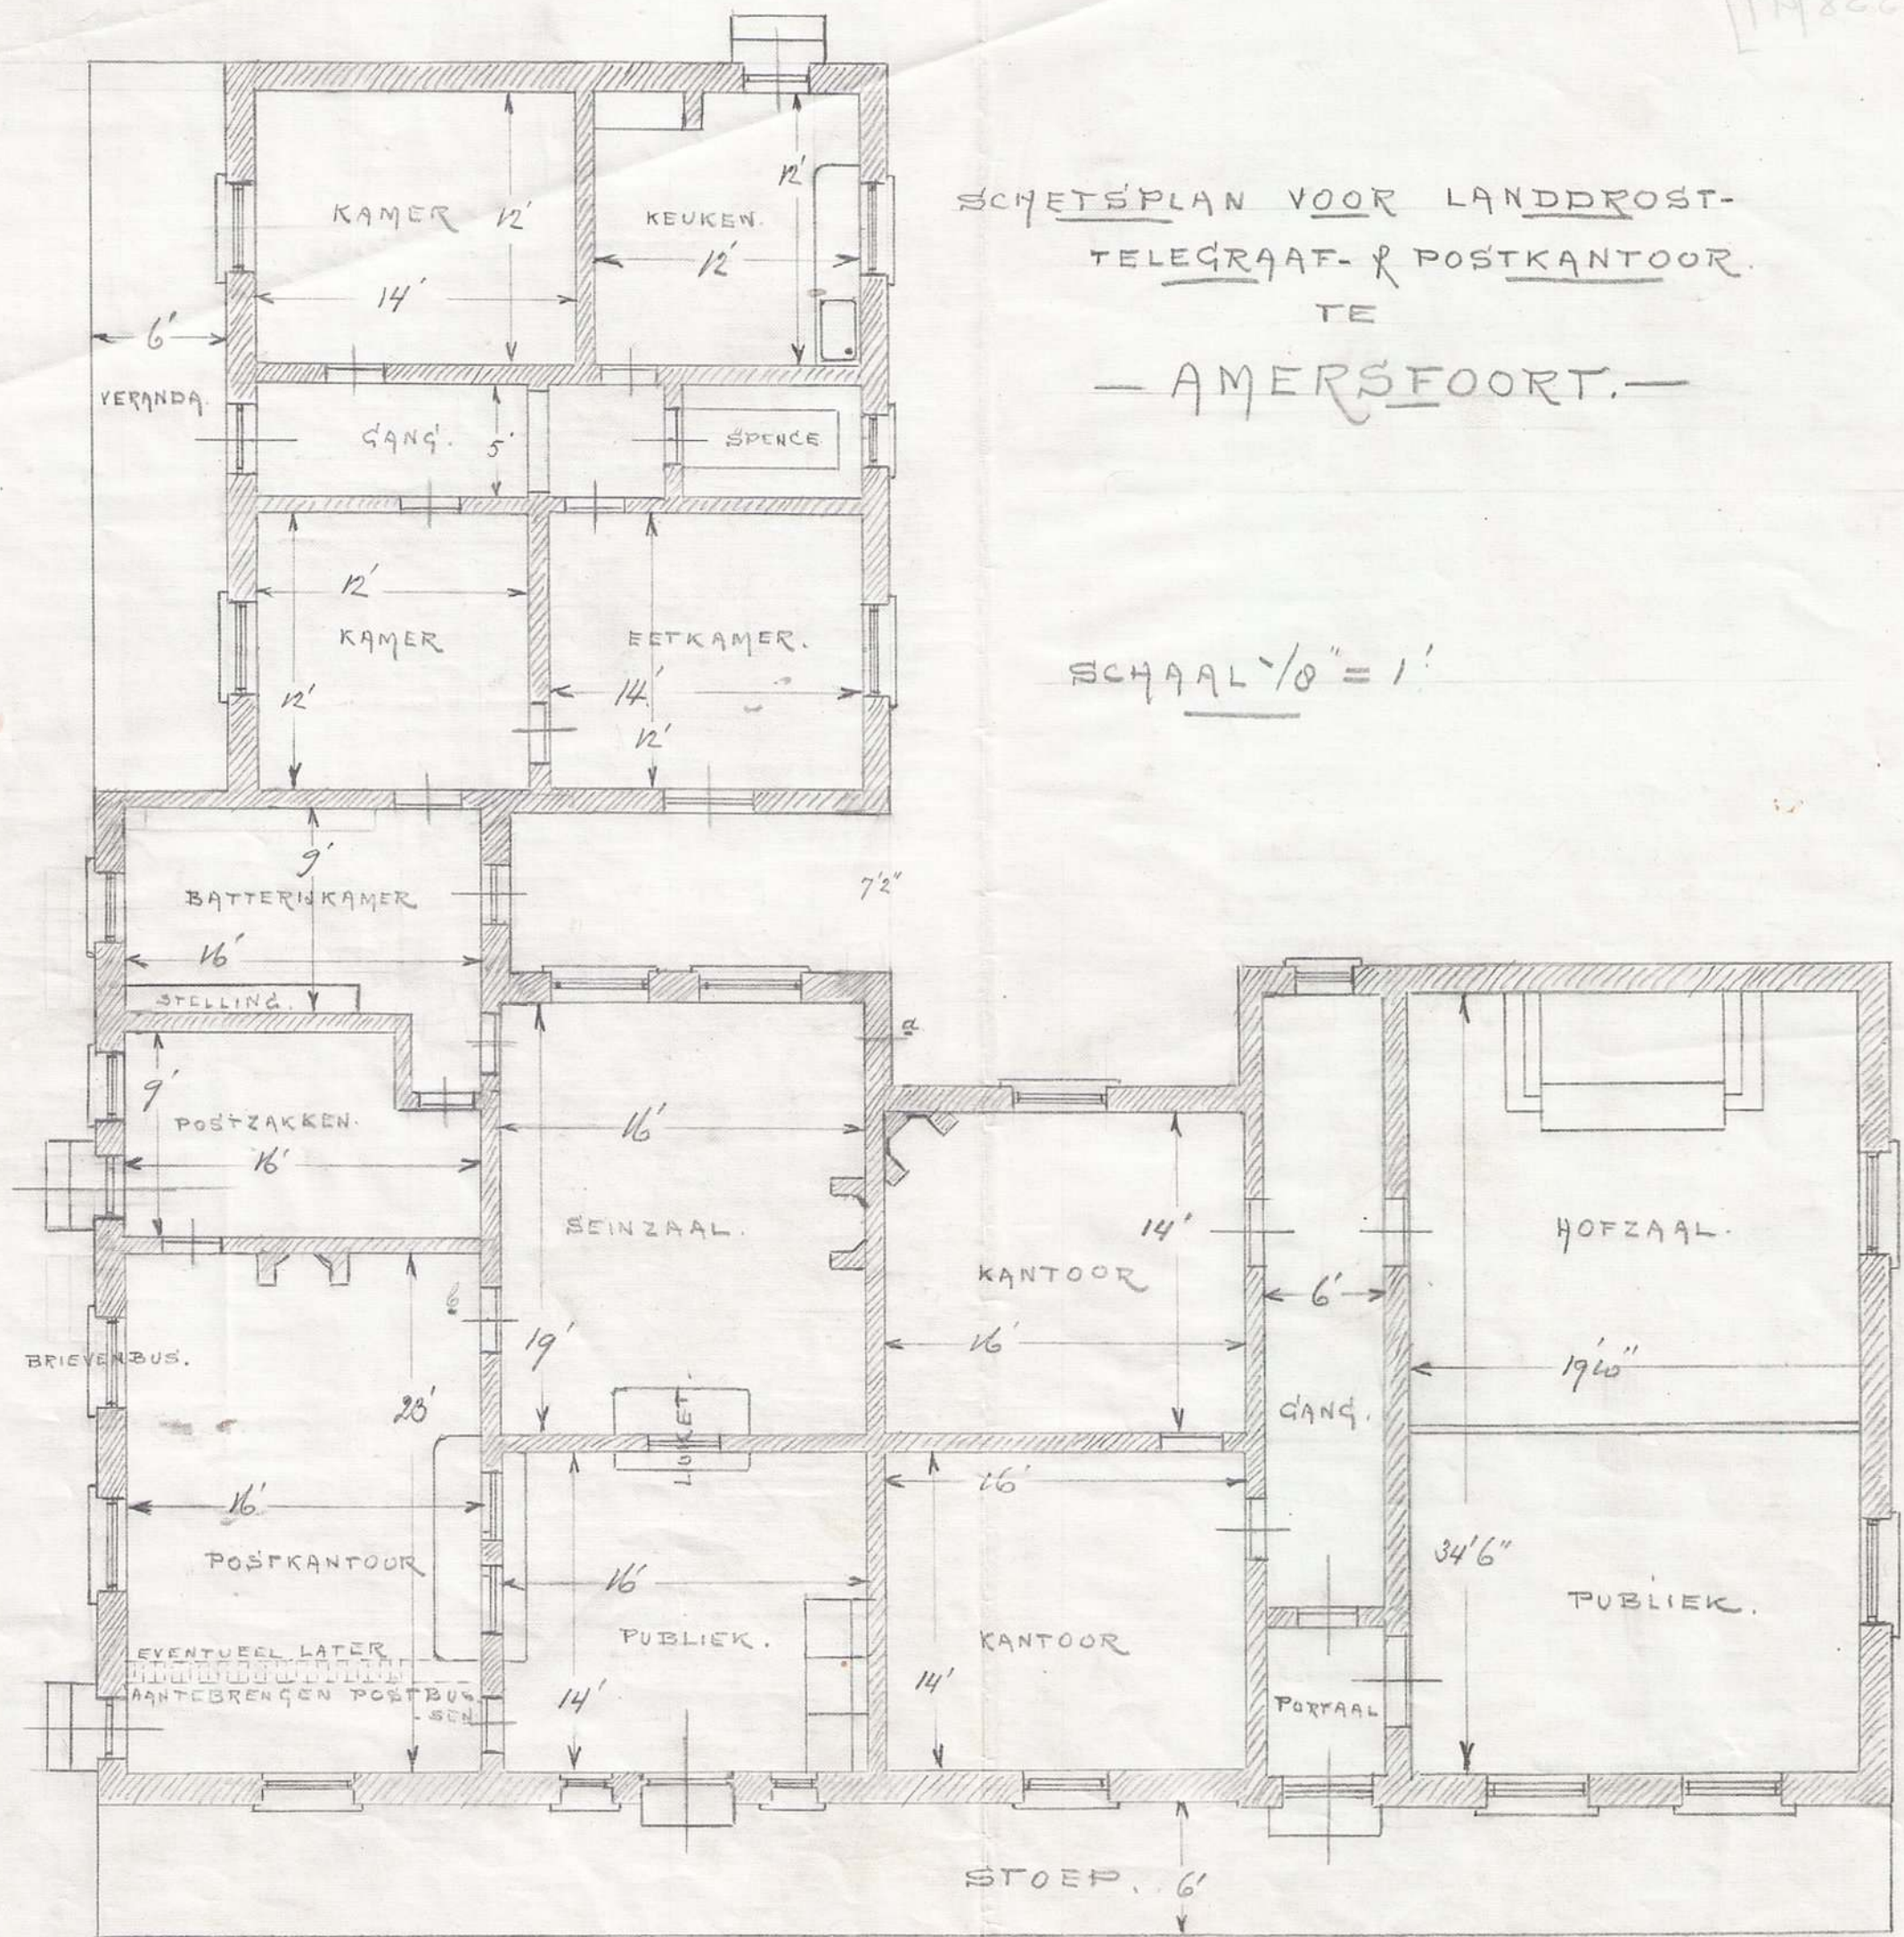

SCHEETSPLAN VOOR LANDDROST-  
TELEGRAAF- & POSTKANTOOR.  
TE  
- AMERSFOORT. -

SCHAAL 1/8" = 1'



TELEGRAAFDEPARTEMENT Z.A.R.  
PRETORIA. 24.XI.90