



Voorgevel.



Zijgevel.




Privaatgebouwtje of ambtenaren.




Privaat bij beheerderswoning.


Plattegrond.

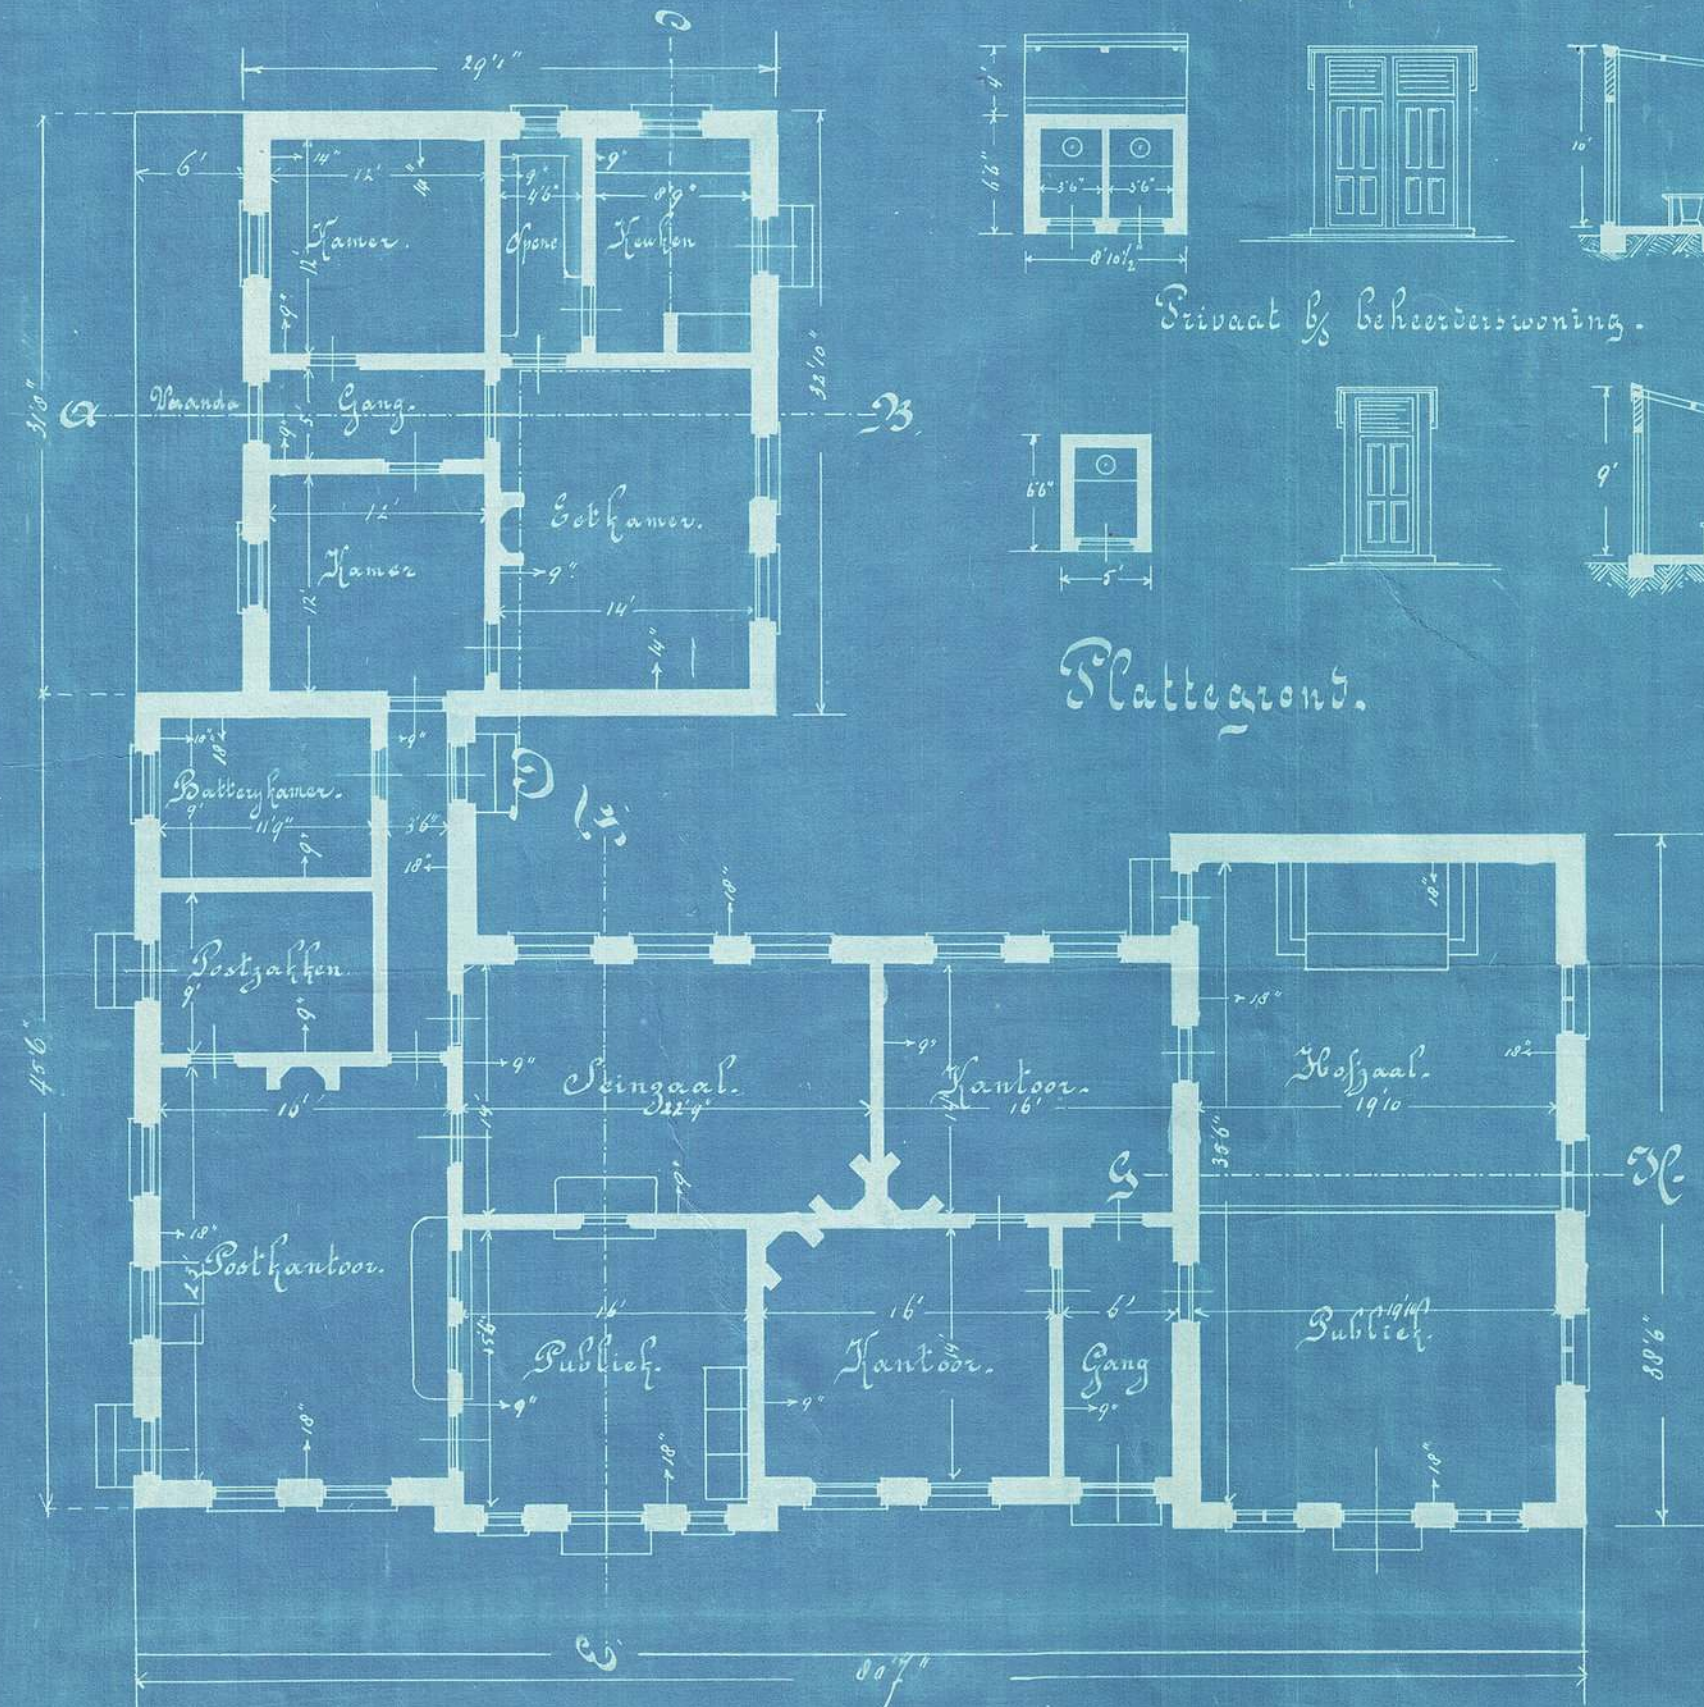


Doorsnede A-B.

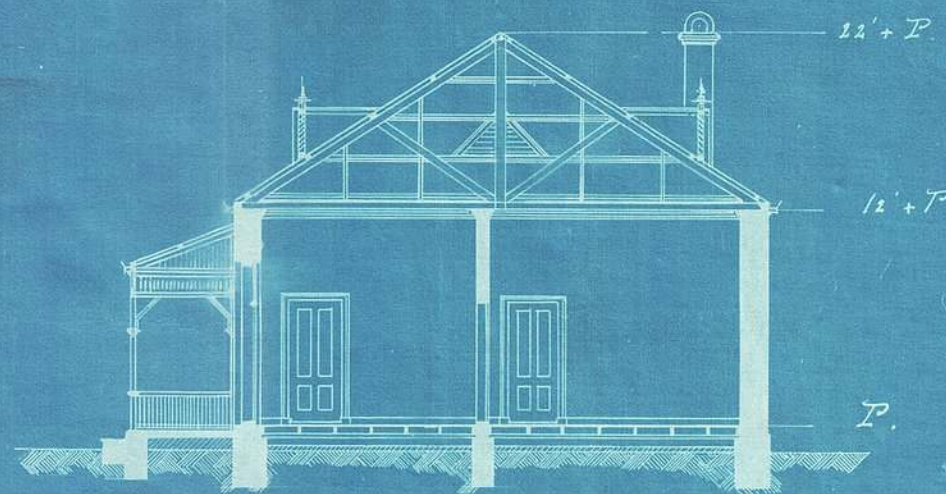

Doorsnede C-D.

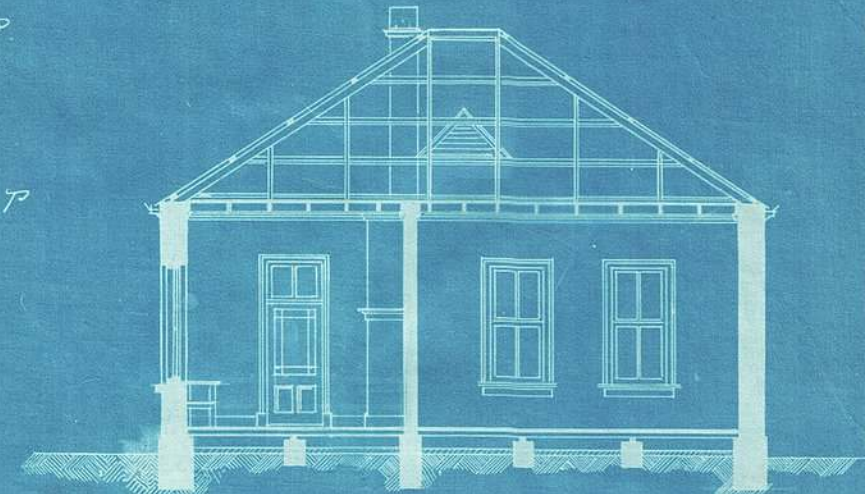

Doorsnede E-F.

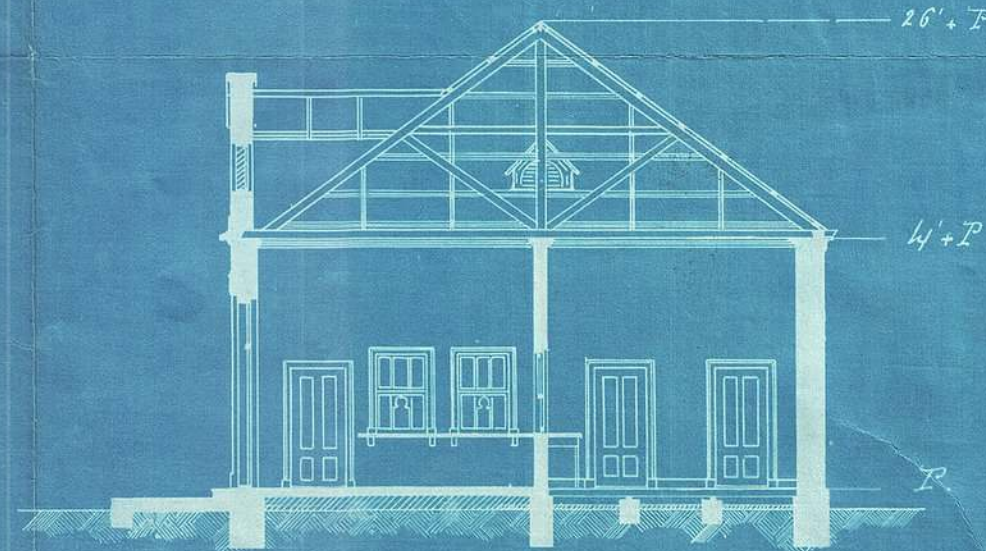

Doorsnede G-H.

