


53/1616

Dep. van Publ. Werken
Z. A. Republiek


Behoort bij Bestek 262

Gipierswoning te Johannesburg


Voorgevel

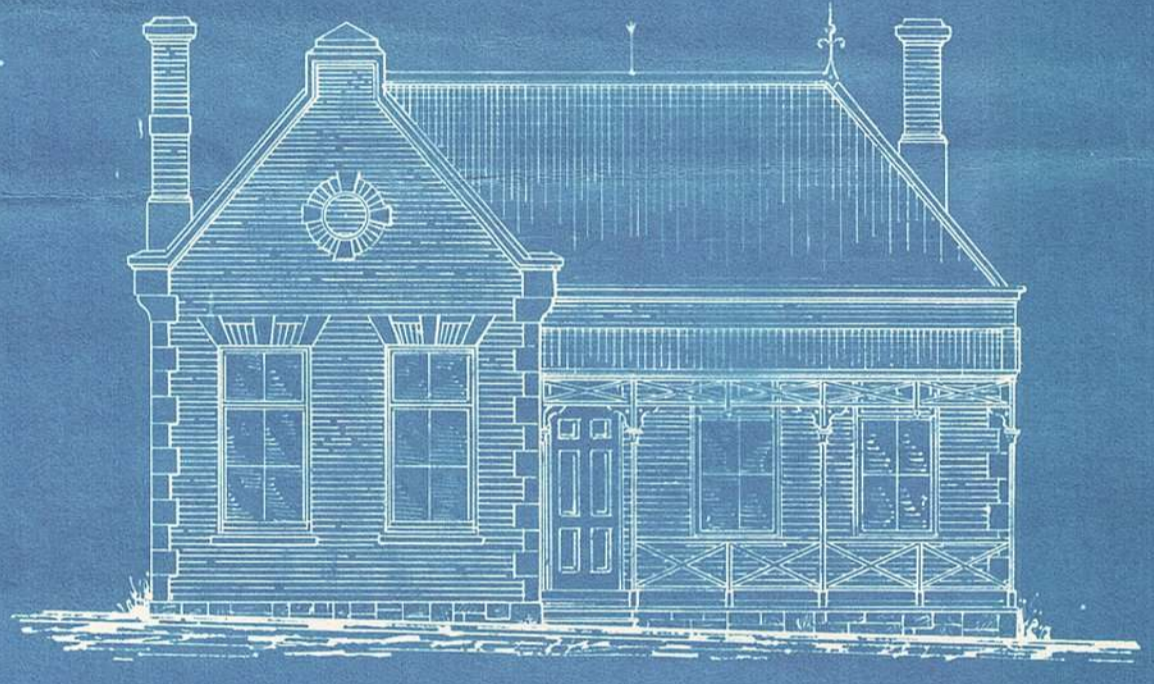


Doorsnede A. B

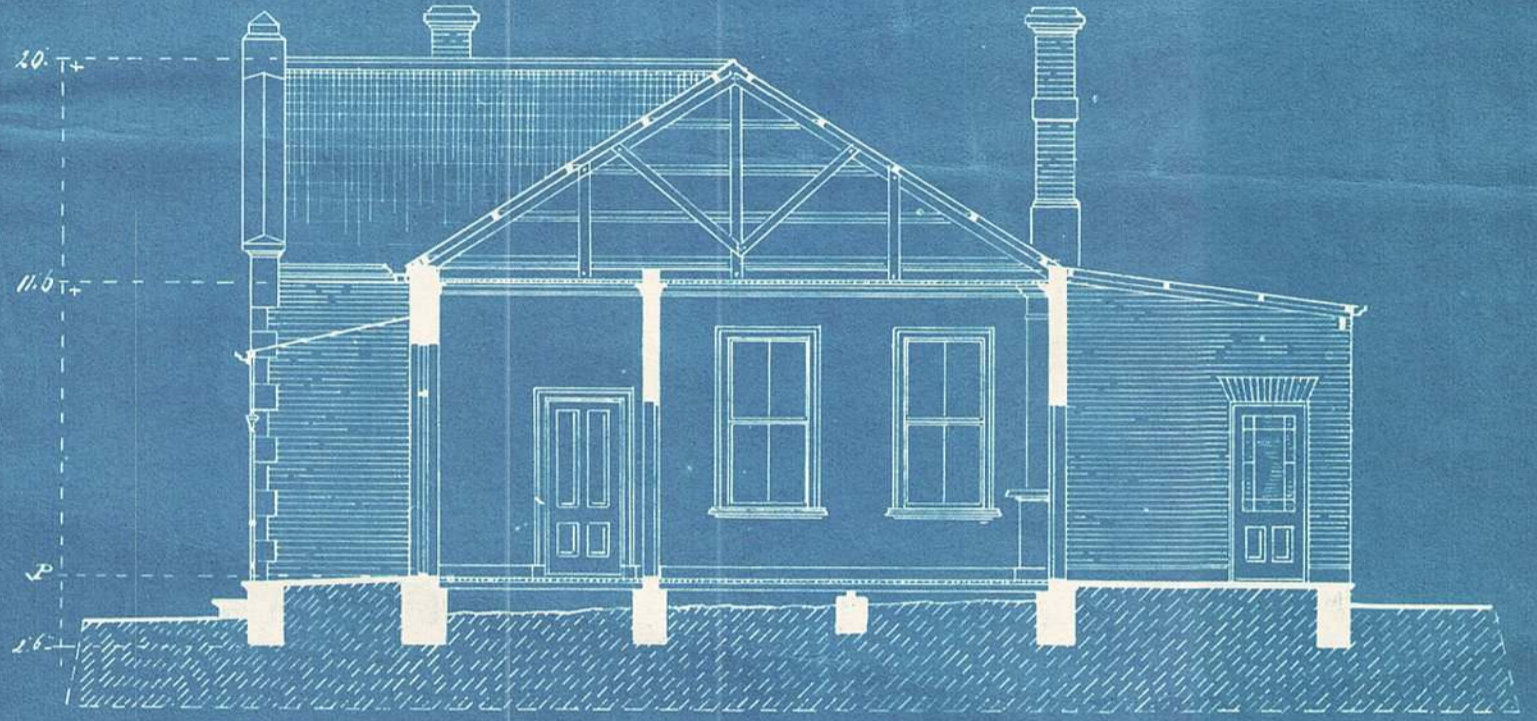

Grondplan
B.

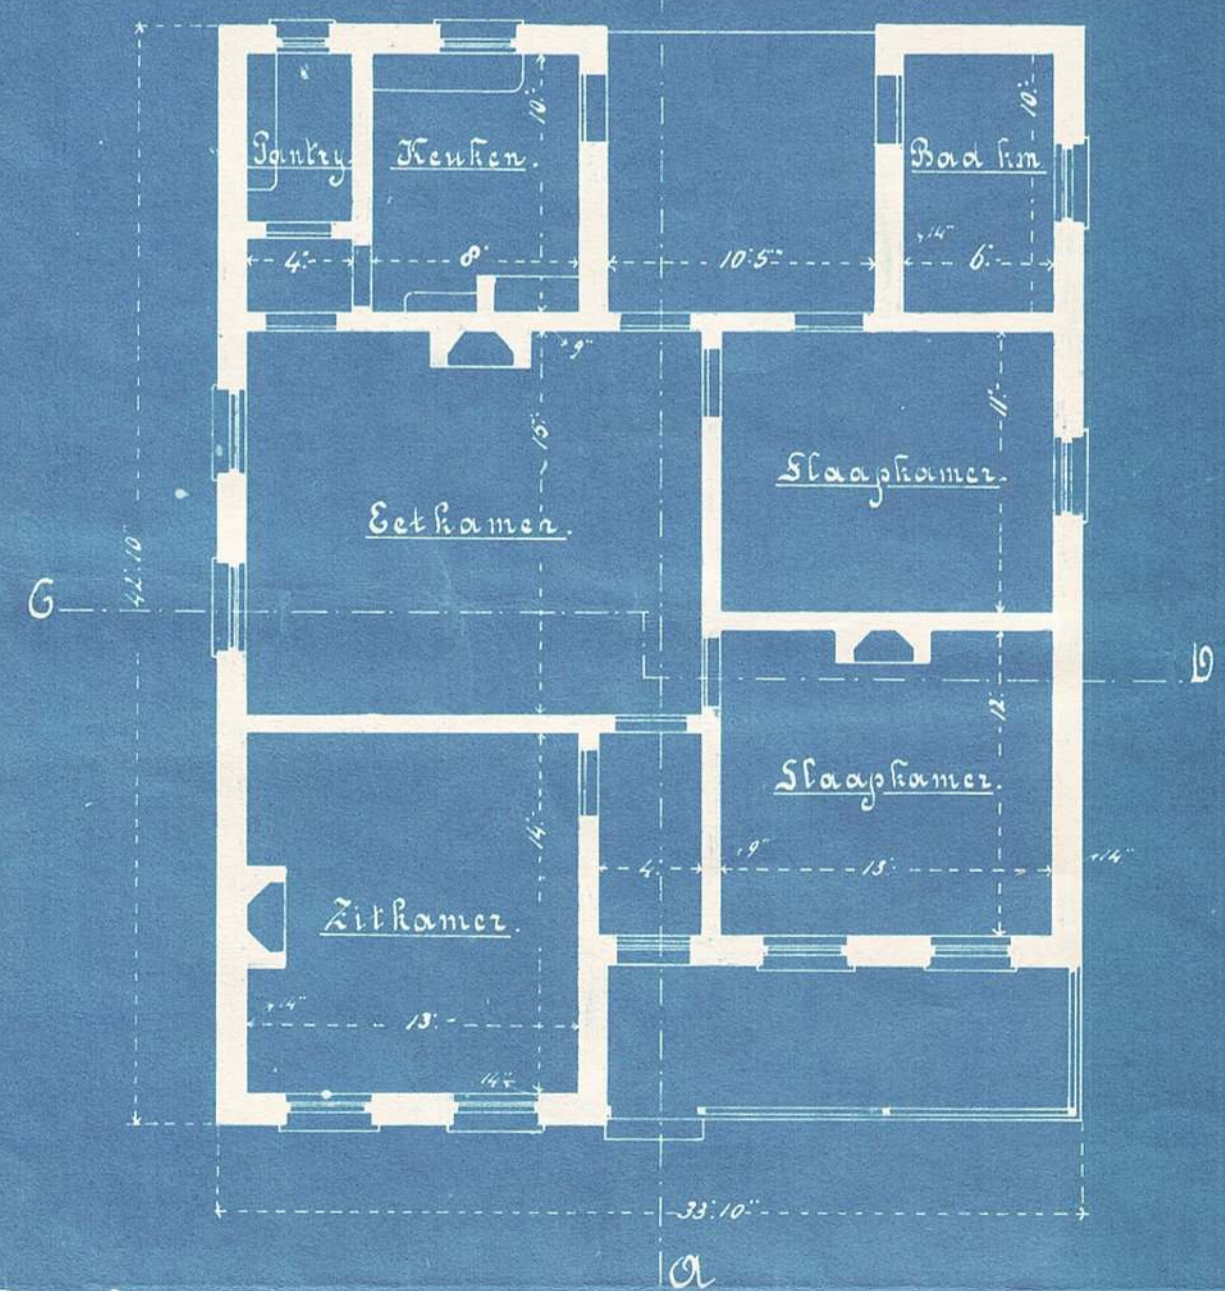

Doorsnede C. D

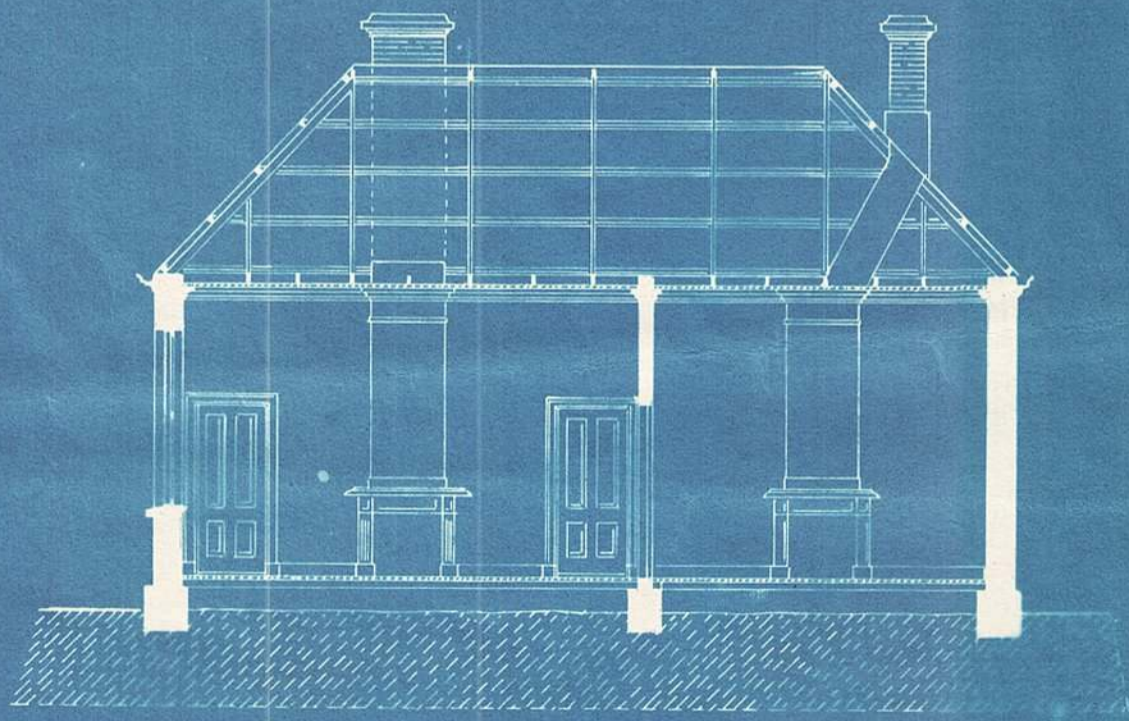

Schaal 1/8 = 1 voet

Johannesburg 5 Sept. 1899