

Depart van Publ. Werken
Z.-O. Republiek


Post en Telegraaf Kantoor

Behoort bij Bestek No. 411

Zijgevel



te Hartbeestfontein

Doorsnede O.-O.

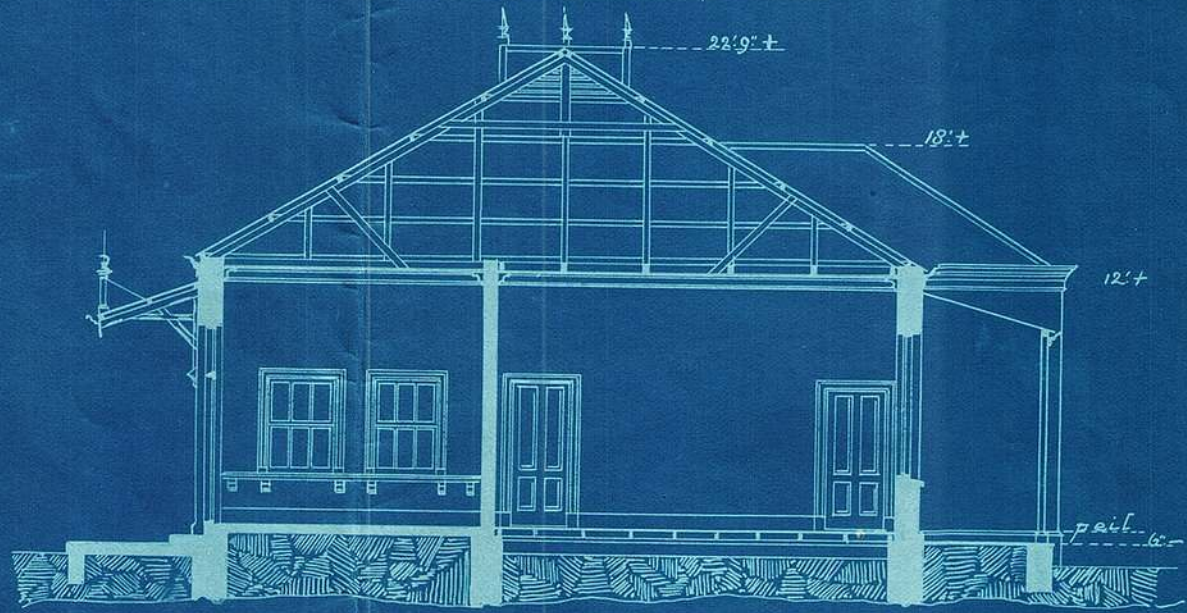

Voorgevel



Doorsnede C.-O.

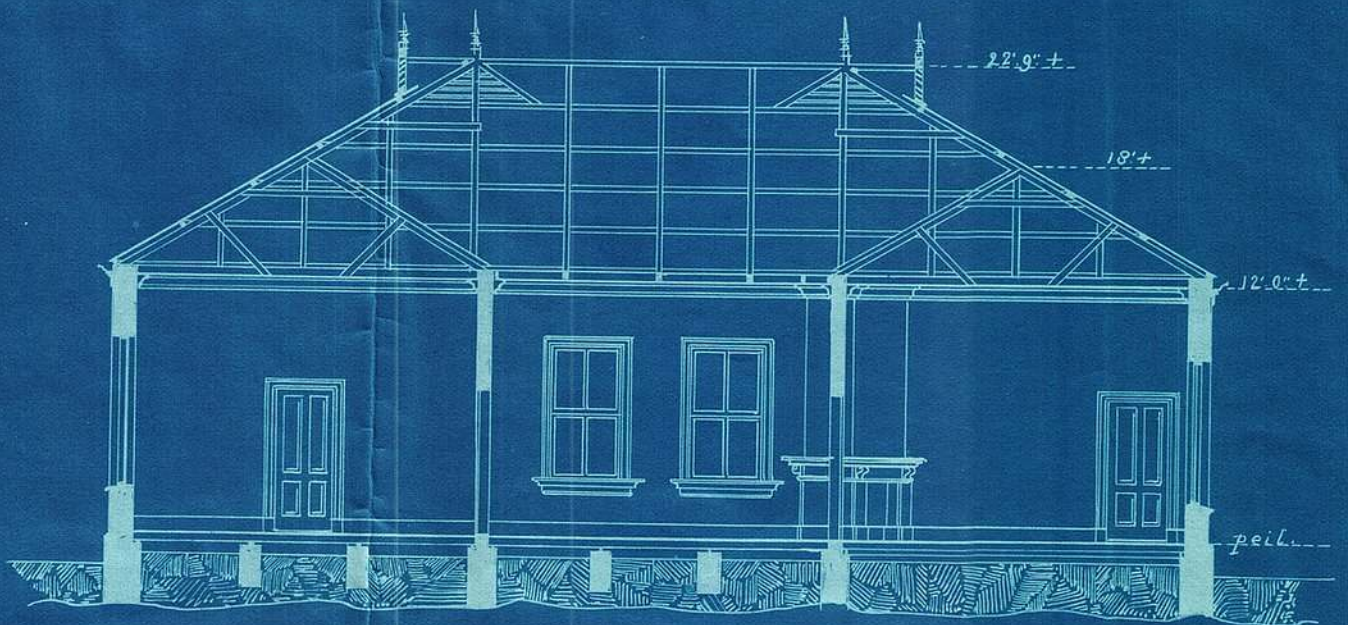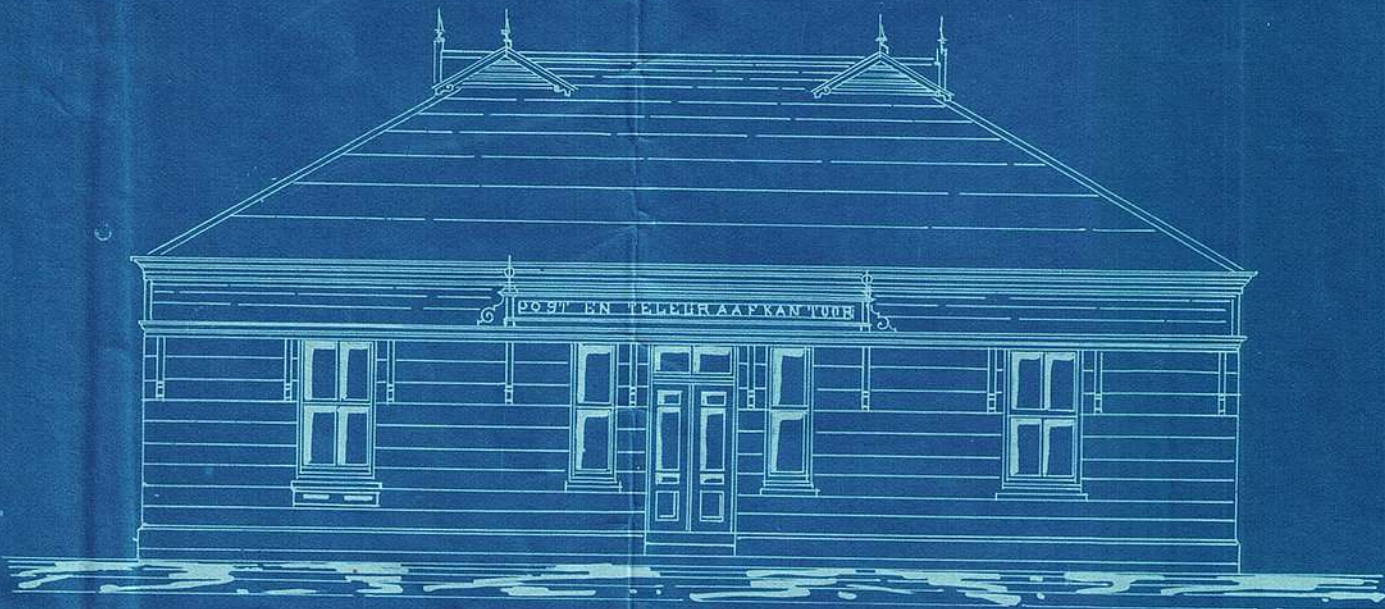


Plattegrond

Privaat Gebouwe

Plan. Voorgevel Zijgevel. Doorsnede

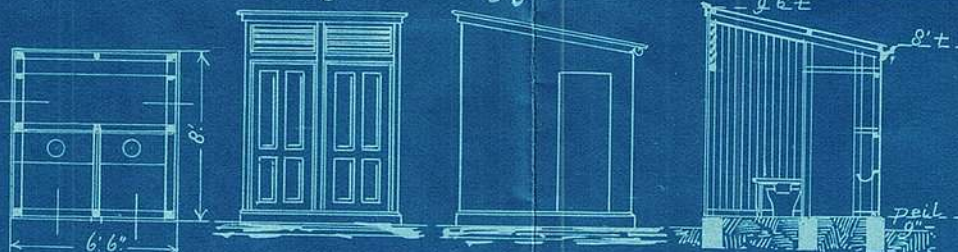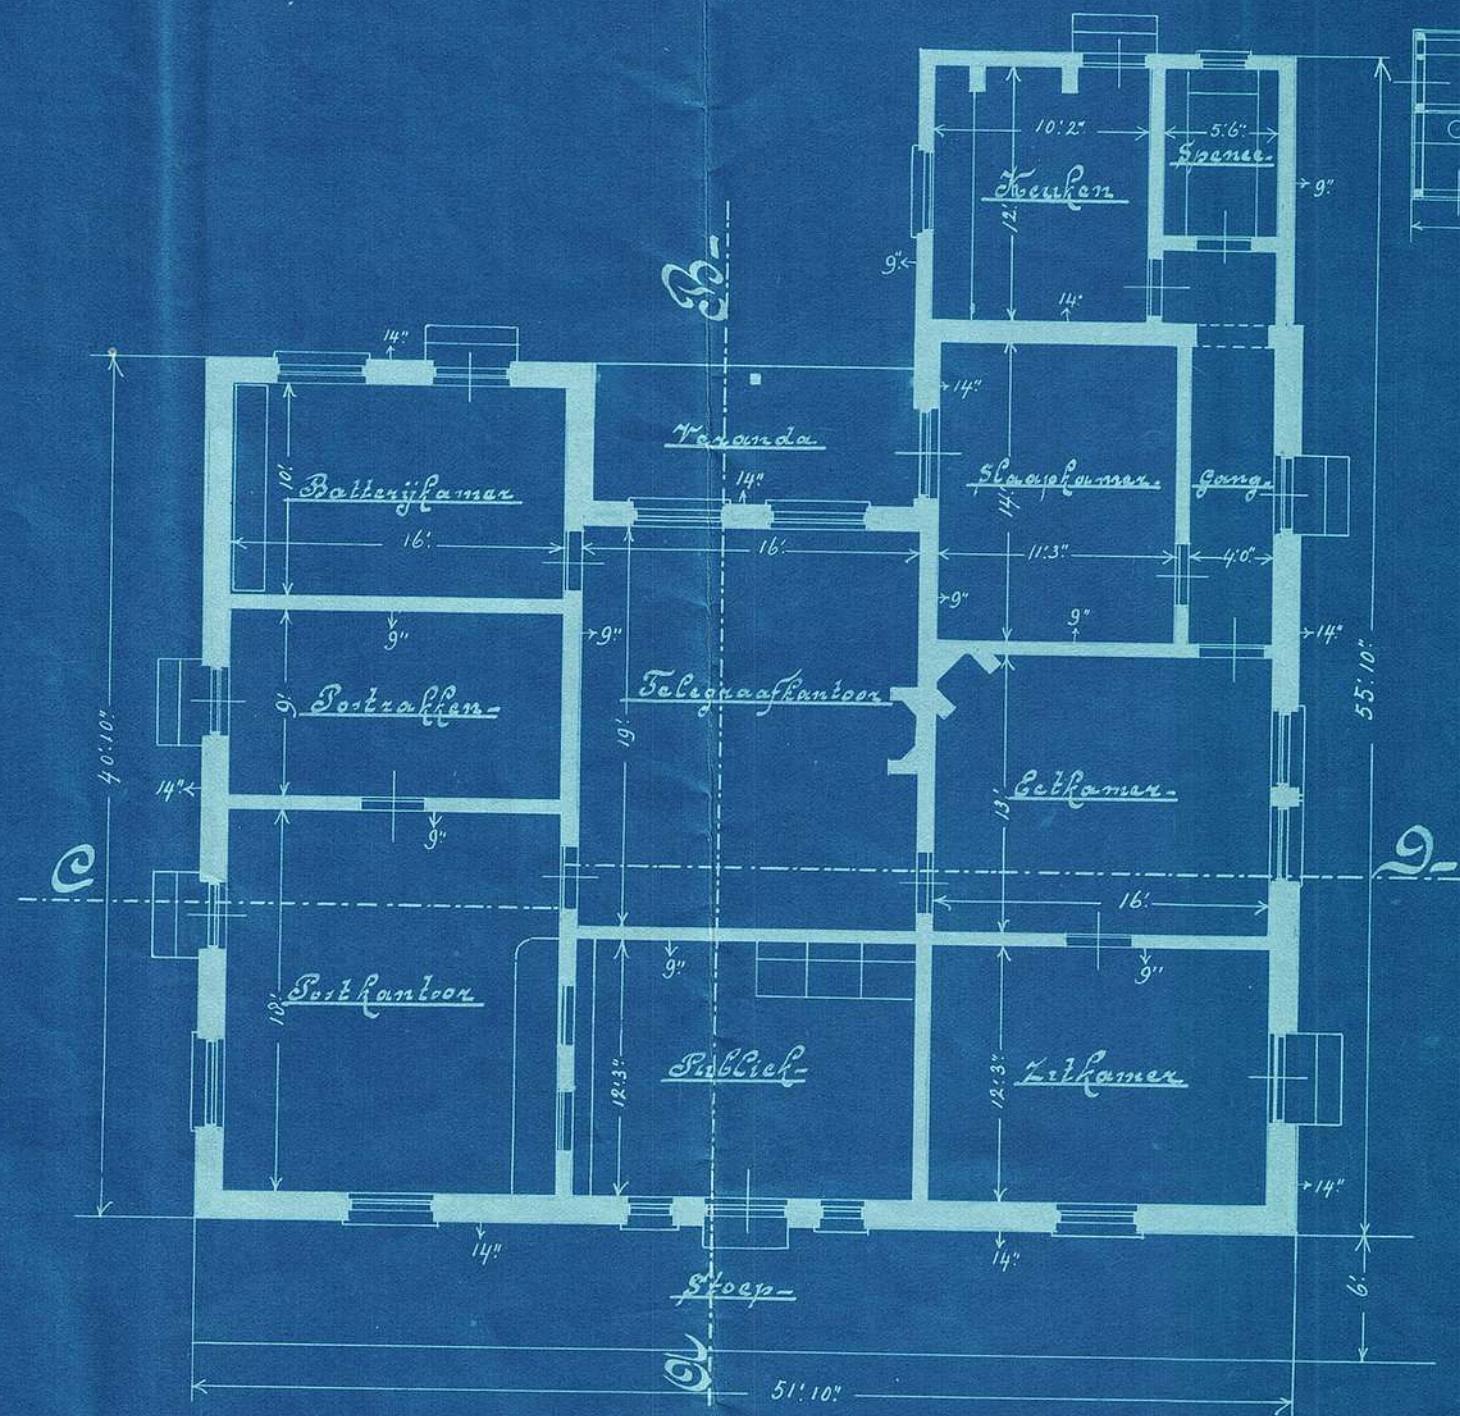

Hoopploin

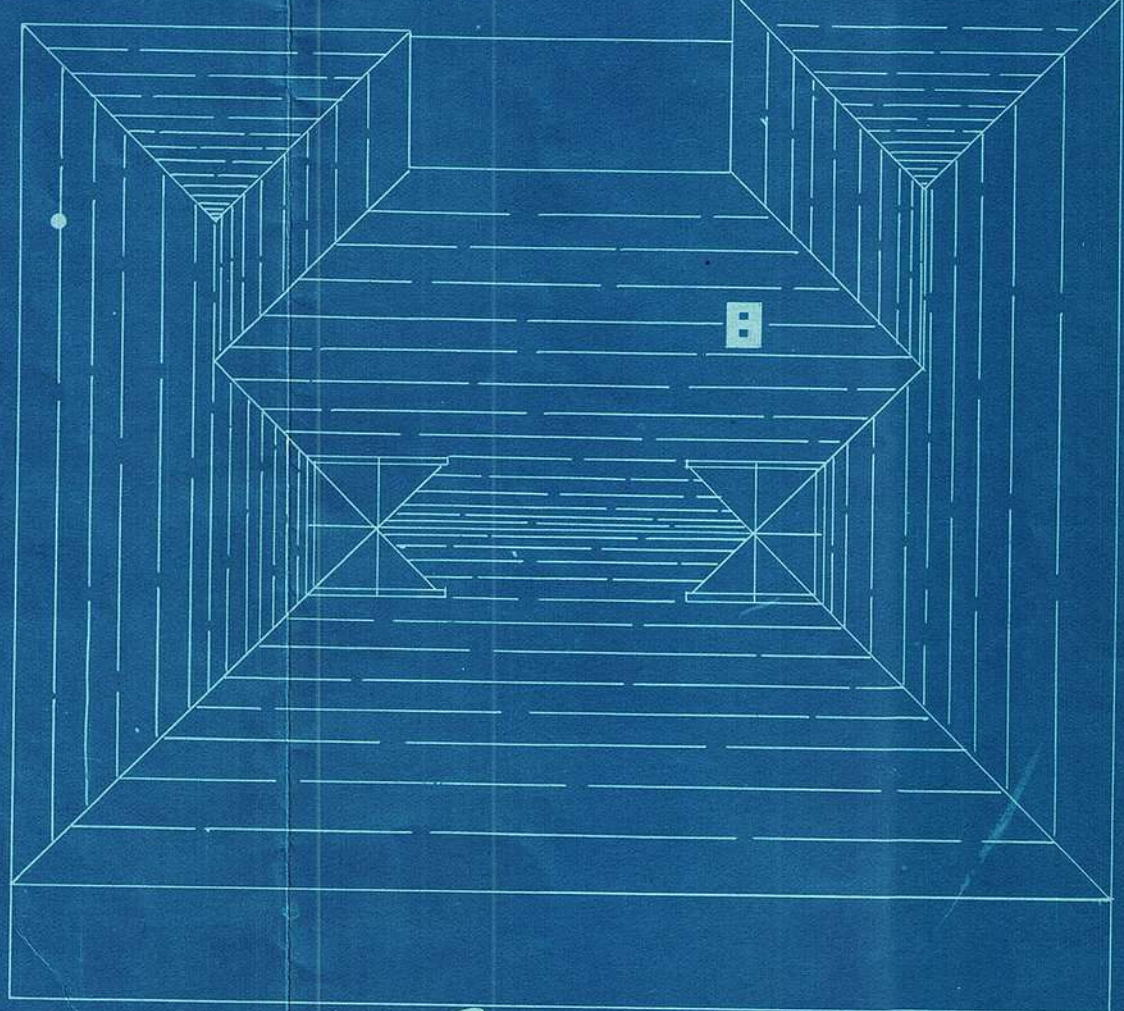

Schaal 1/2 dm. per voet

Pretoria 13 December 1897.

Hoofd van Publ. Werken