


Hoofd van Pub. Werken
 L. O. Republiek


Kantoor en Laboratorium
 voor den Inspecteur van Ontplofbaar Stoffen
 te Johannesburg.

Beveert bij Bevek. 062


Voorgevel

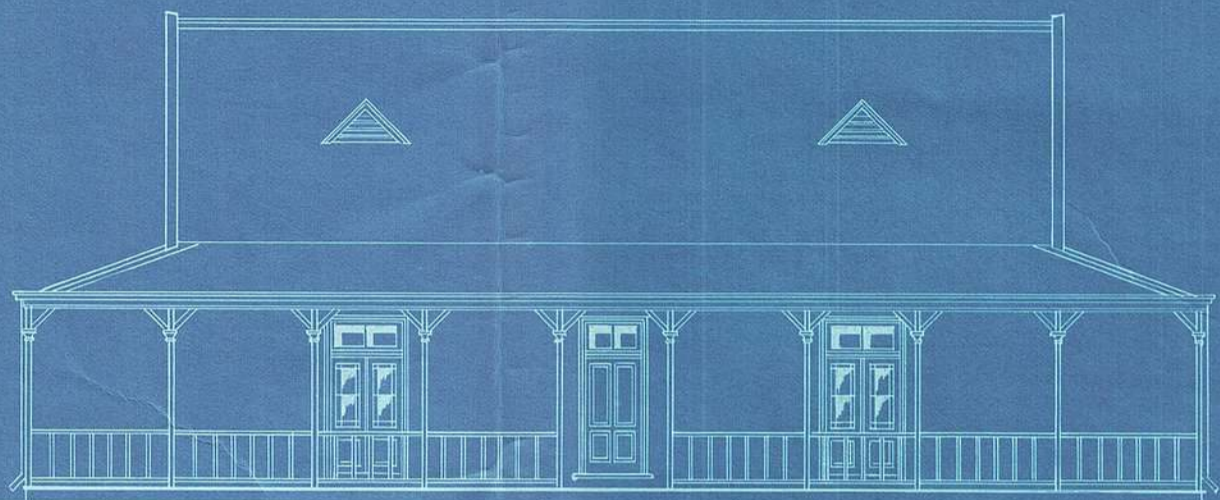


Doorsnede O. O.

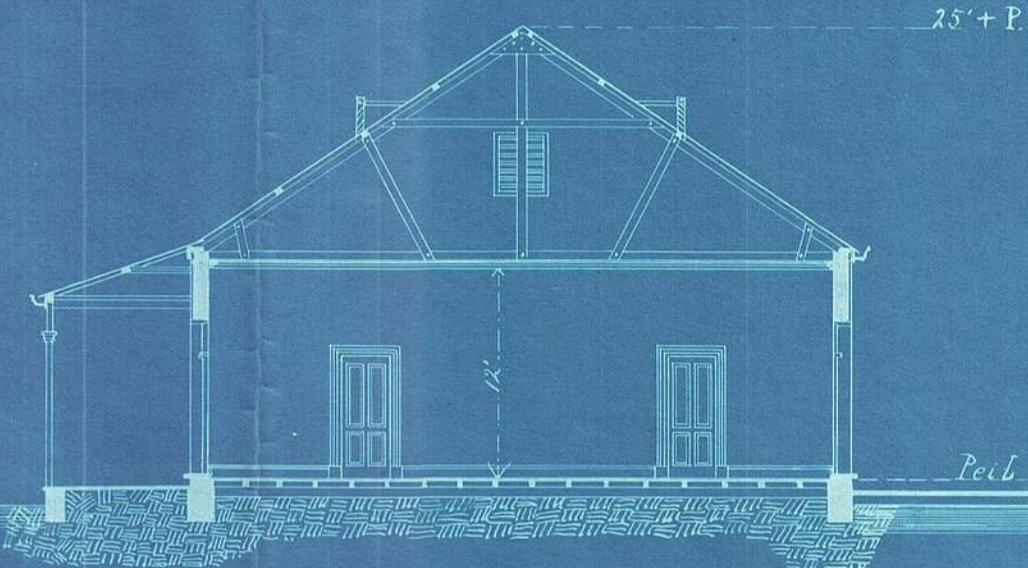


Doorsnede E. E.

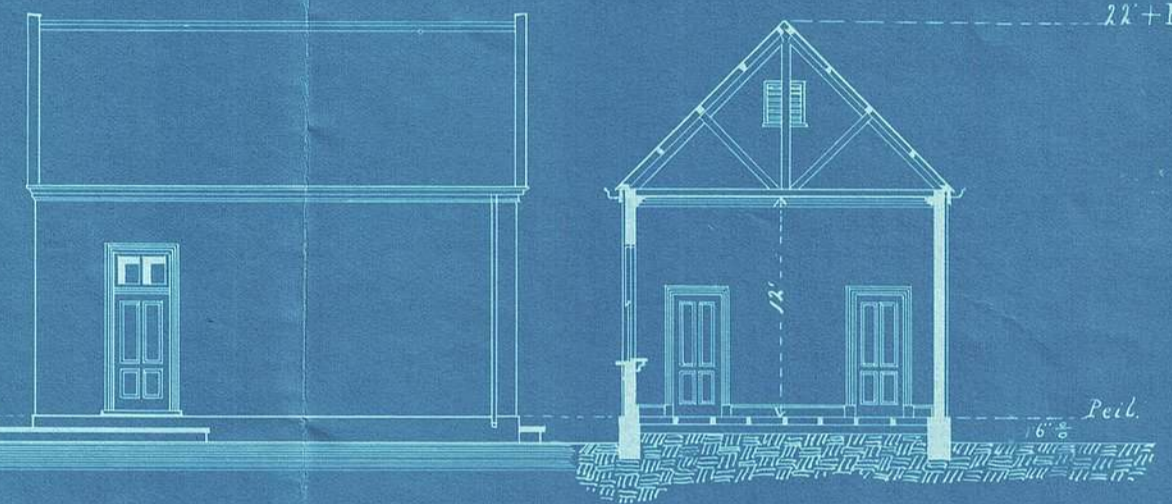


Eindgevel

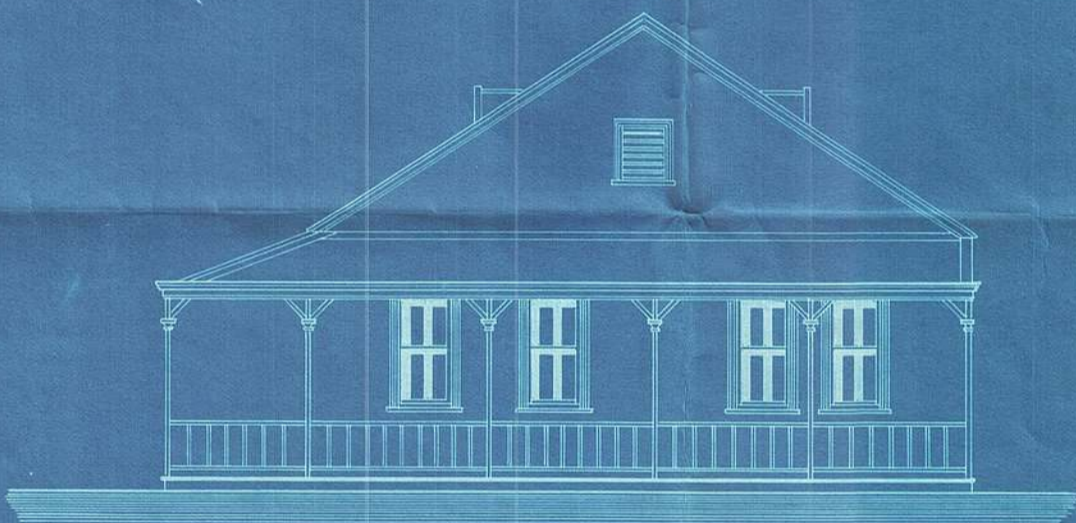



Doorsnede C. D.

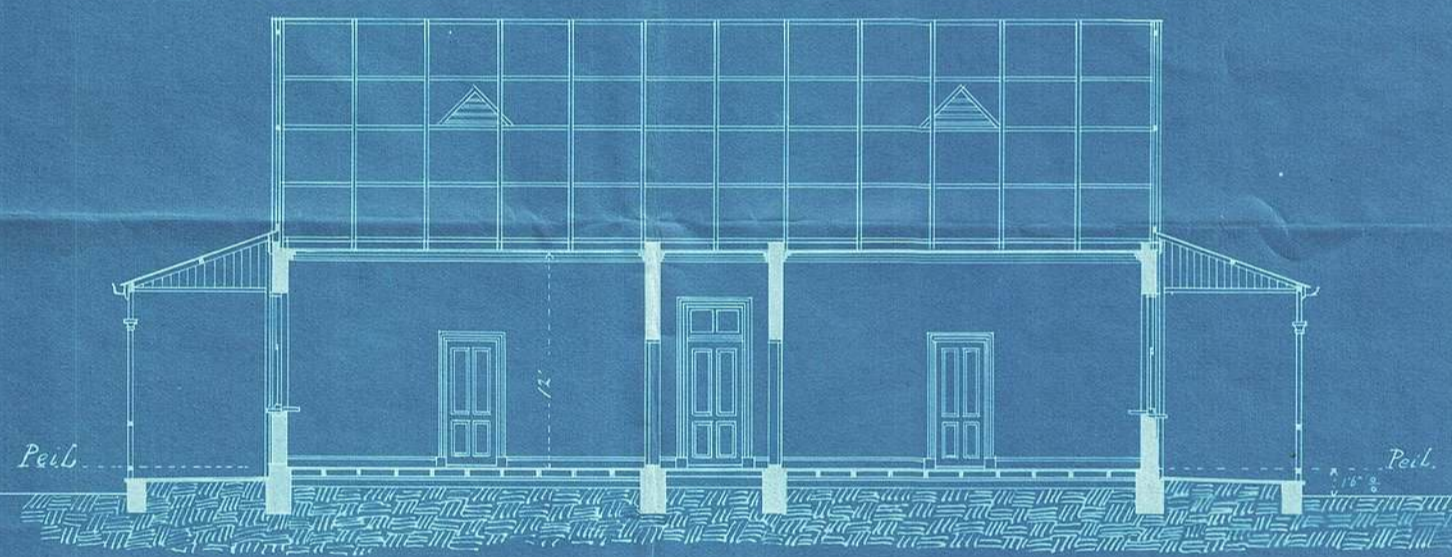

Uyveral.

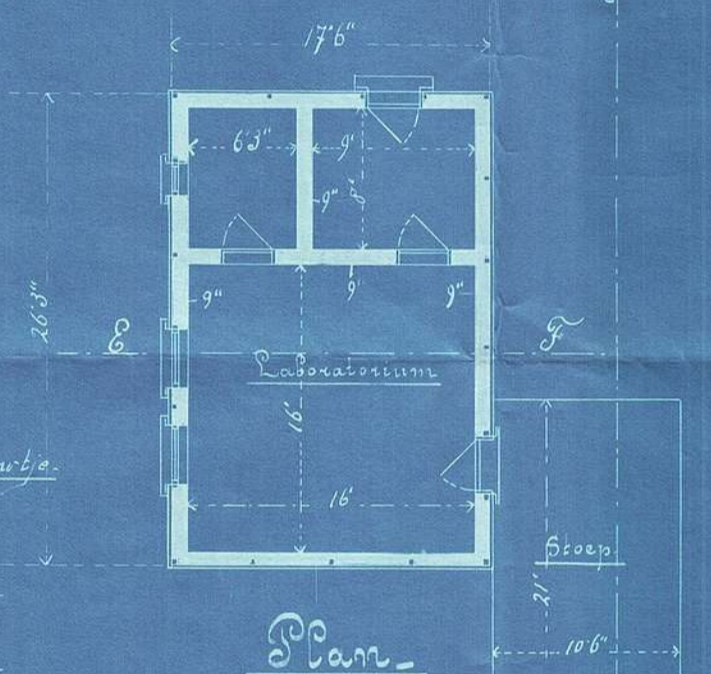

Plan Privaatgebouwe

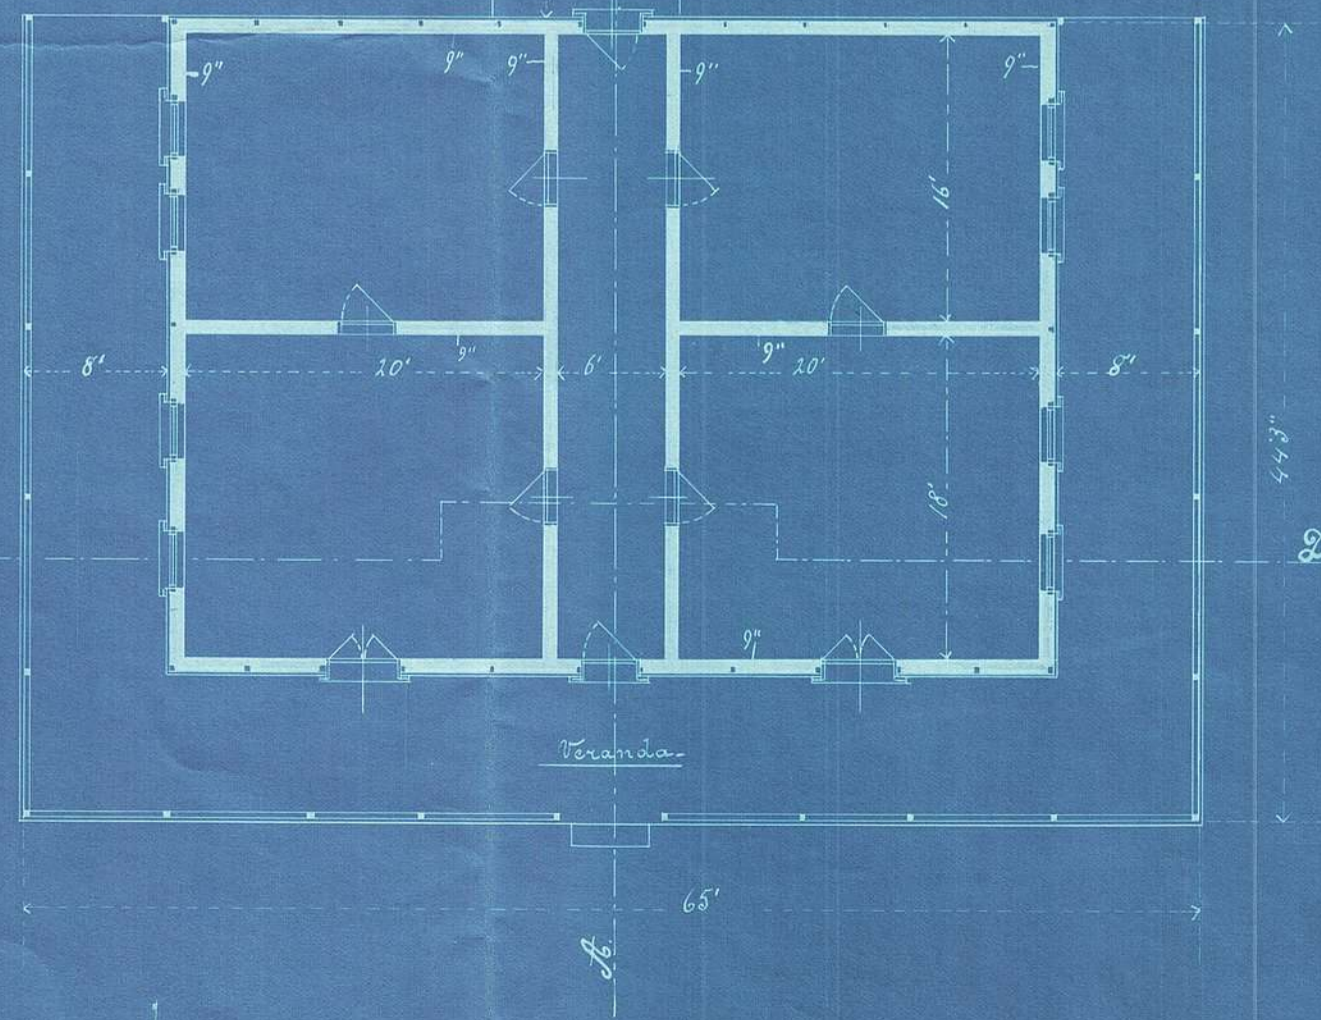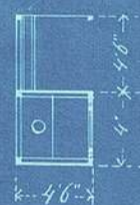

Schaal 1/4 dm. per vt.

Victoria 4 April, 1899.

[Signature]

Hoofd van Pub. Werken.