


Schetsplan

Witbreiding van het Post- en Telegraafkantoor te Heidelberg

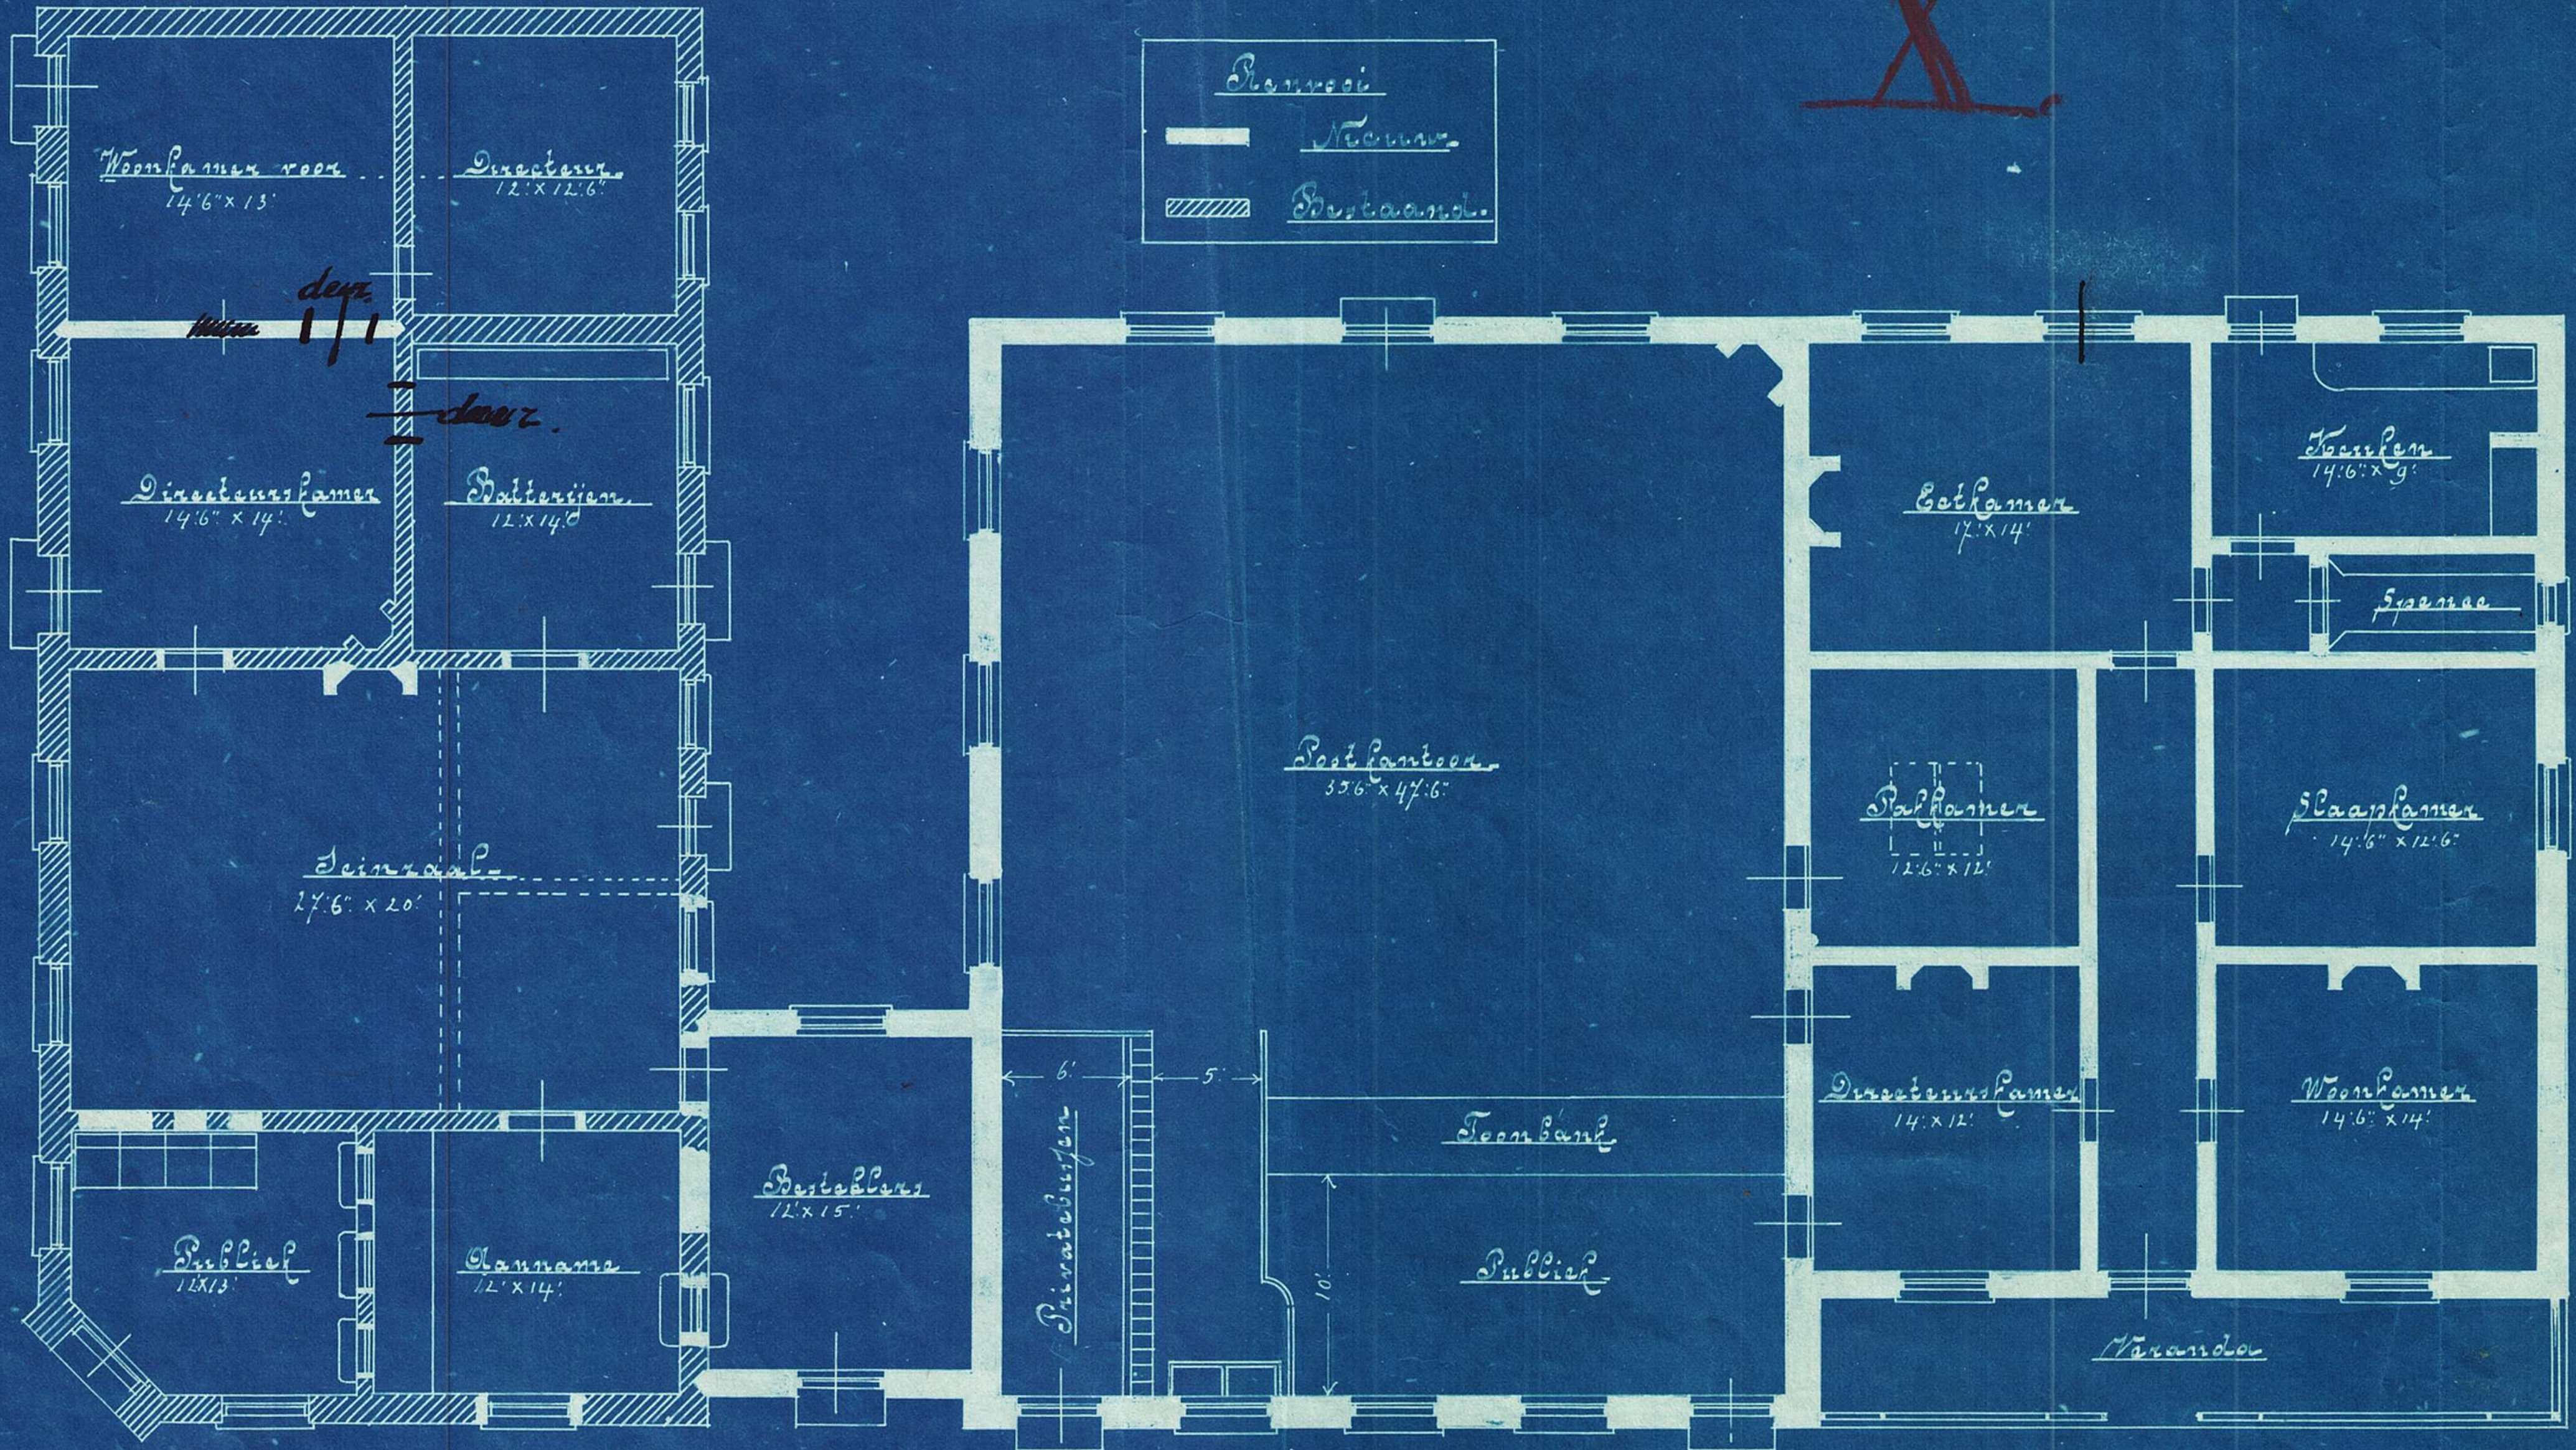

Schaal 1/2 m. per voet