


Dept van Publ. Werken
Z. A. Republiek.

Bekoort bij Bestek N^o 269.
Teekening N^o 1

Situatie Plan van het terrein
van
de Firma Karel F. Wolff.
hoek Pretorius & Kock Straat.

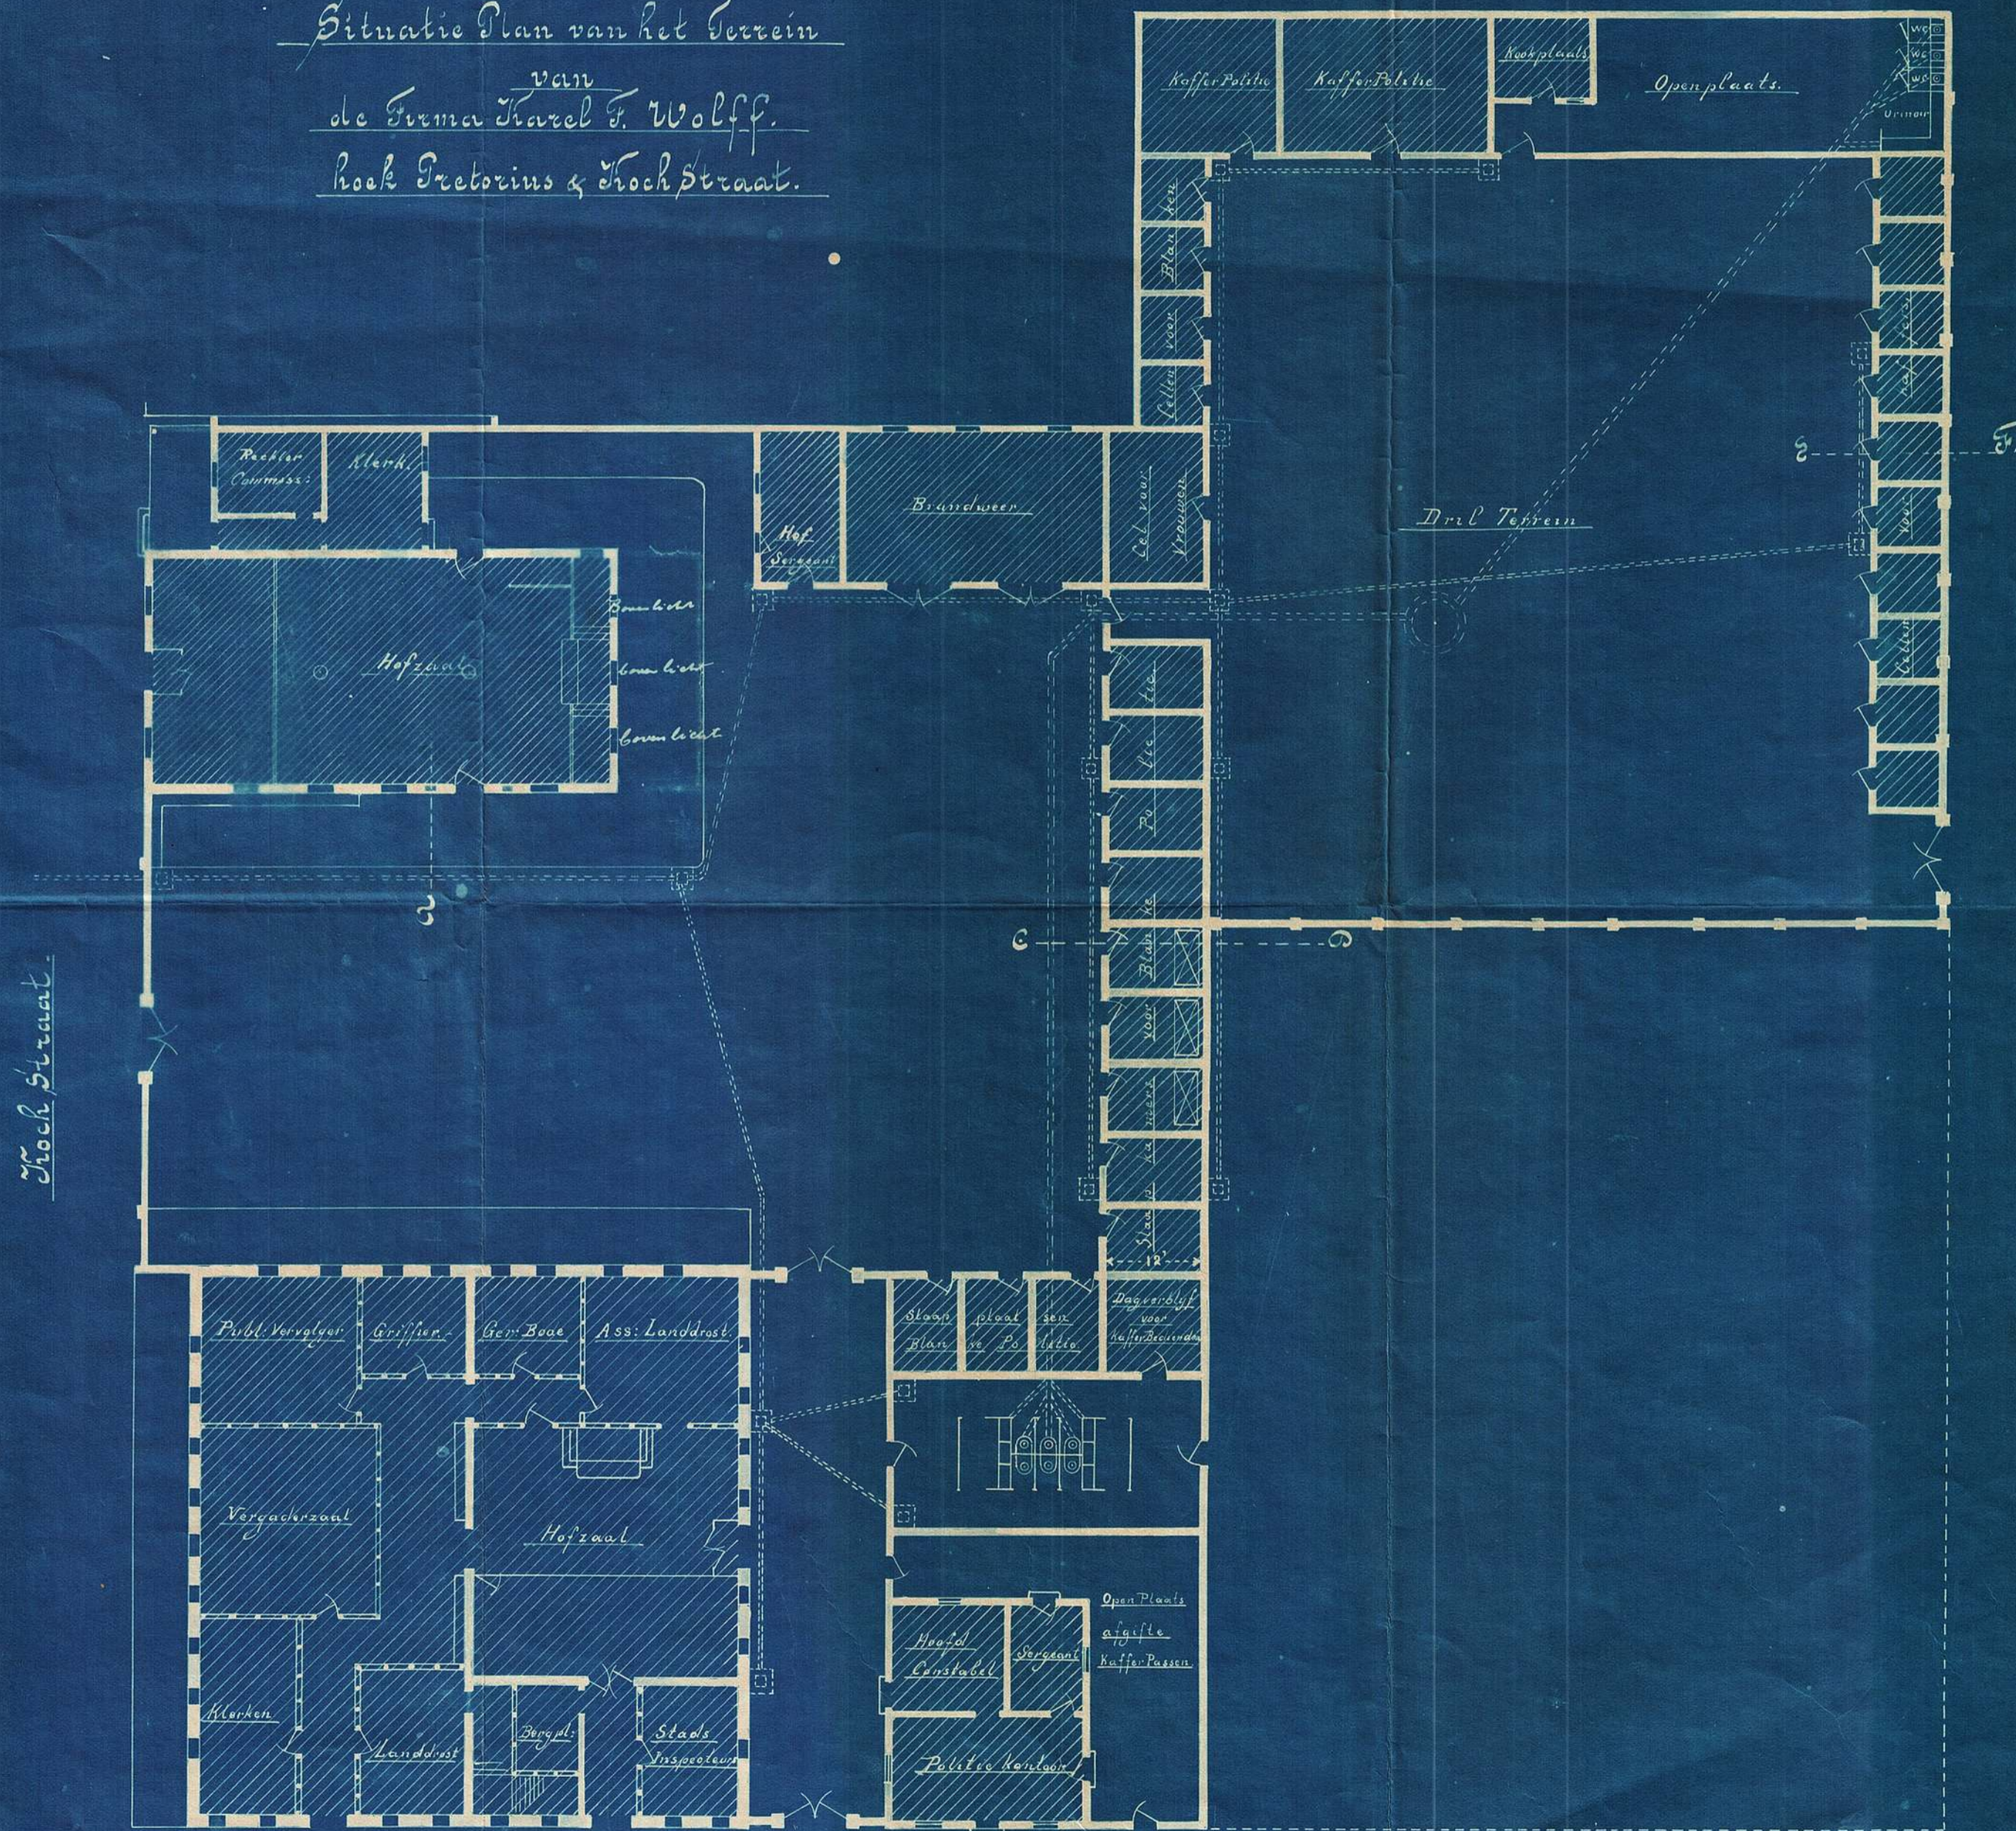

Kock Straat

Pretorius Straat.

Schaal 1/16 per Voet

Pretoria 17 October 1895.
W^d Hoofd van Publ. Werken.