



Departement van Publ. Werken

Schoort bij Besluit 262 548



Z. A. Republiek

Tekening 262


Schoolgebouw te Krugersdorp

Doorsnede A. B.

Eindgevel

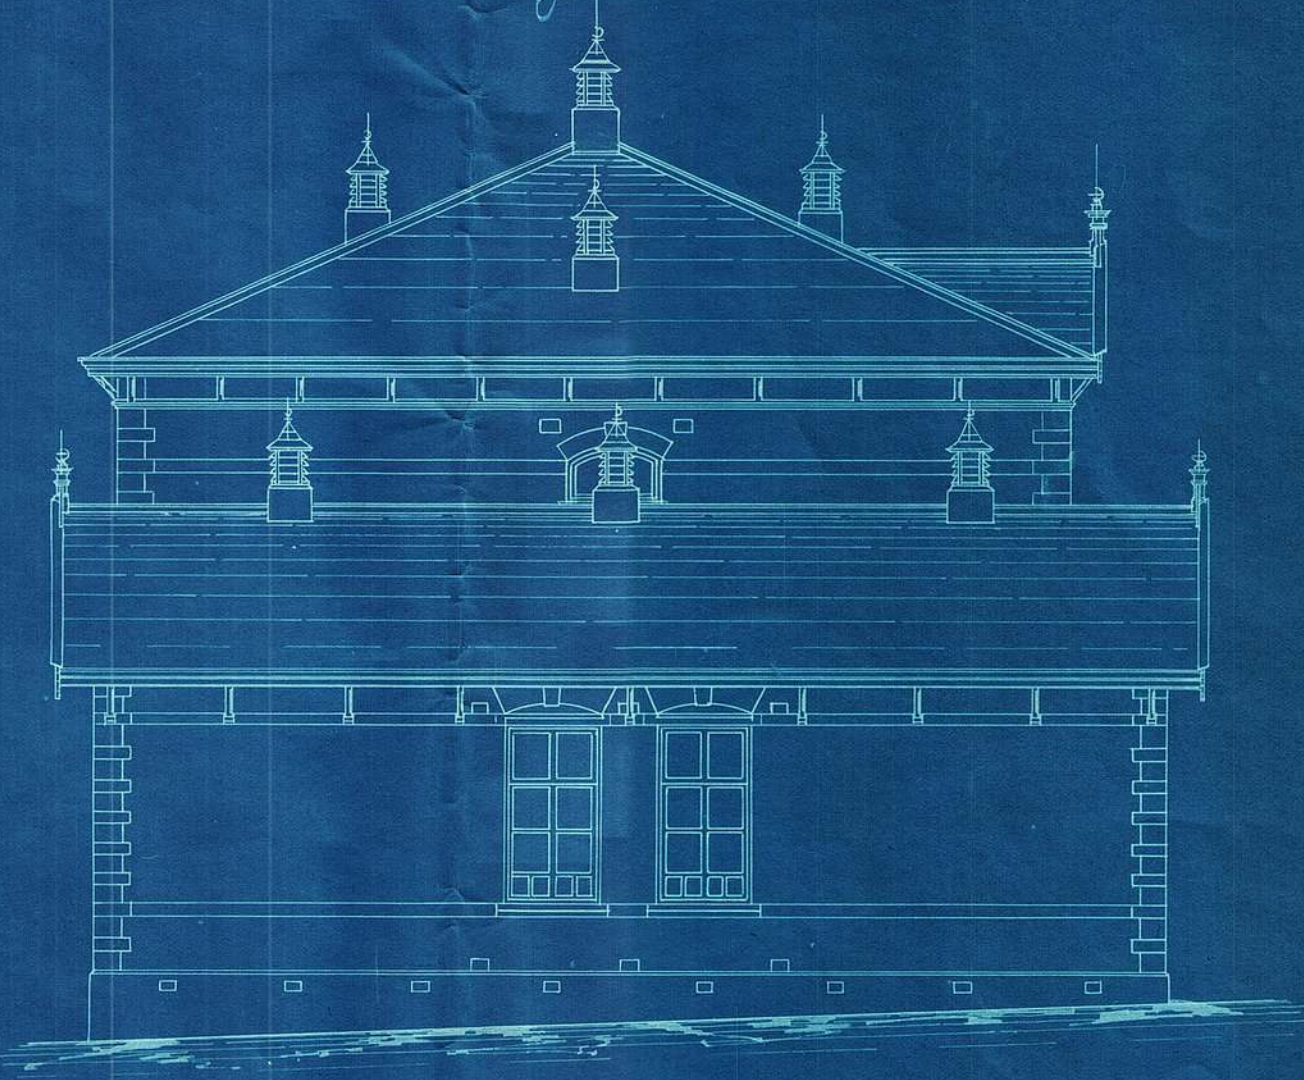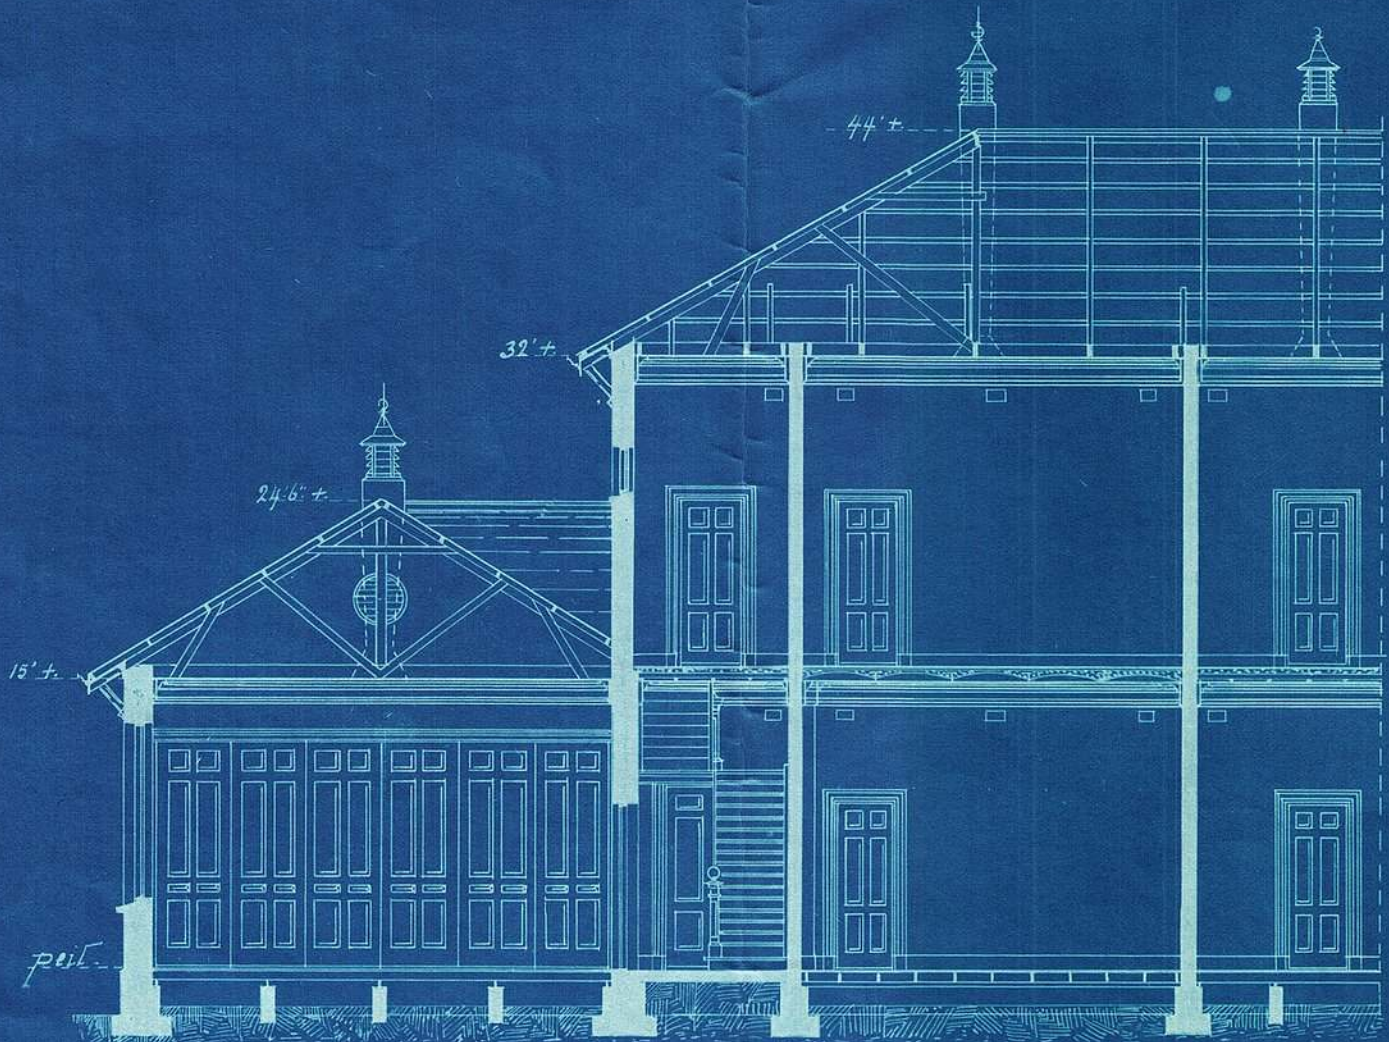

Plan Verdieping

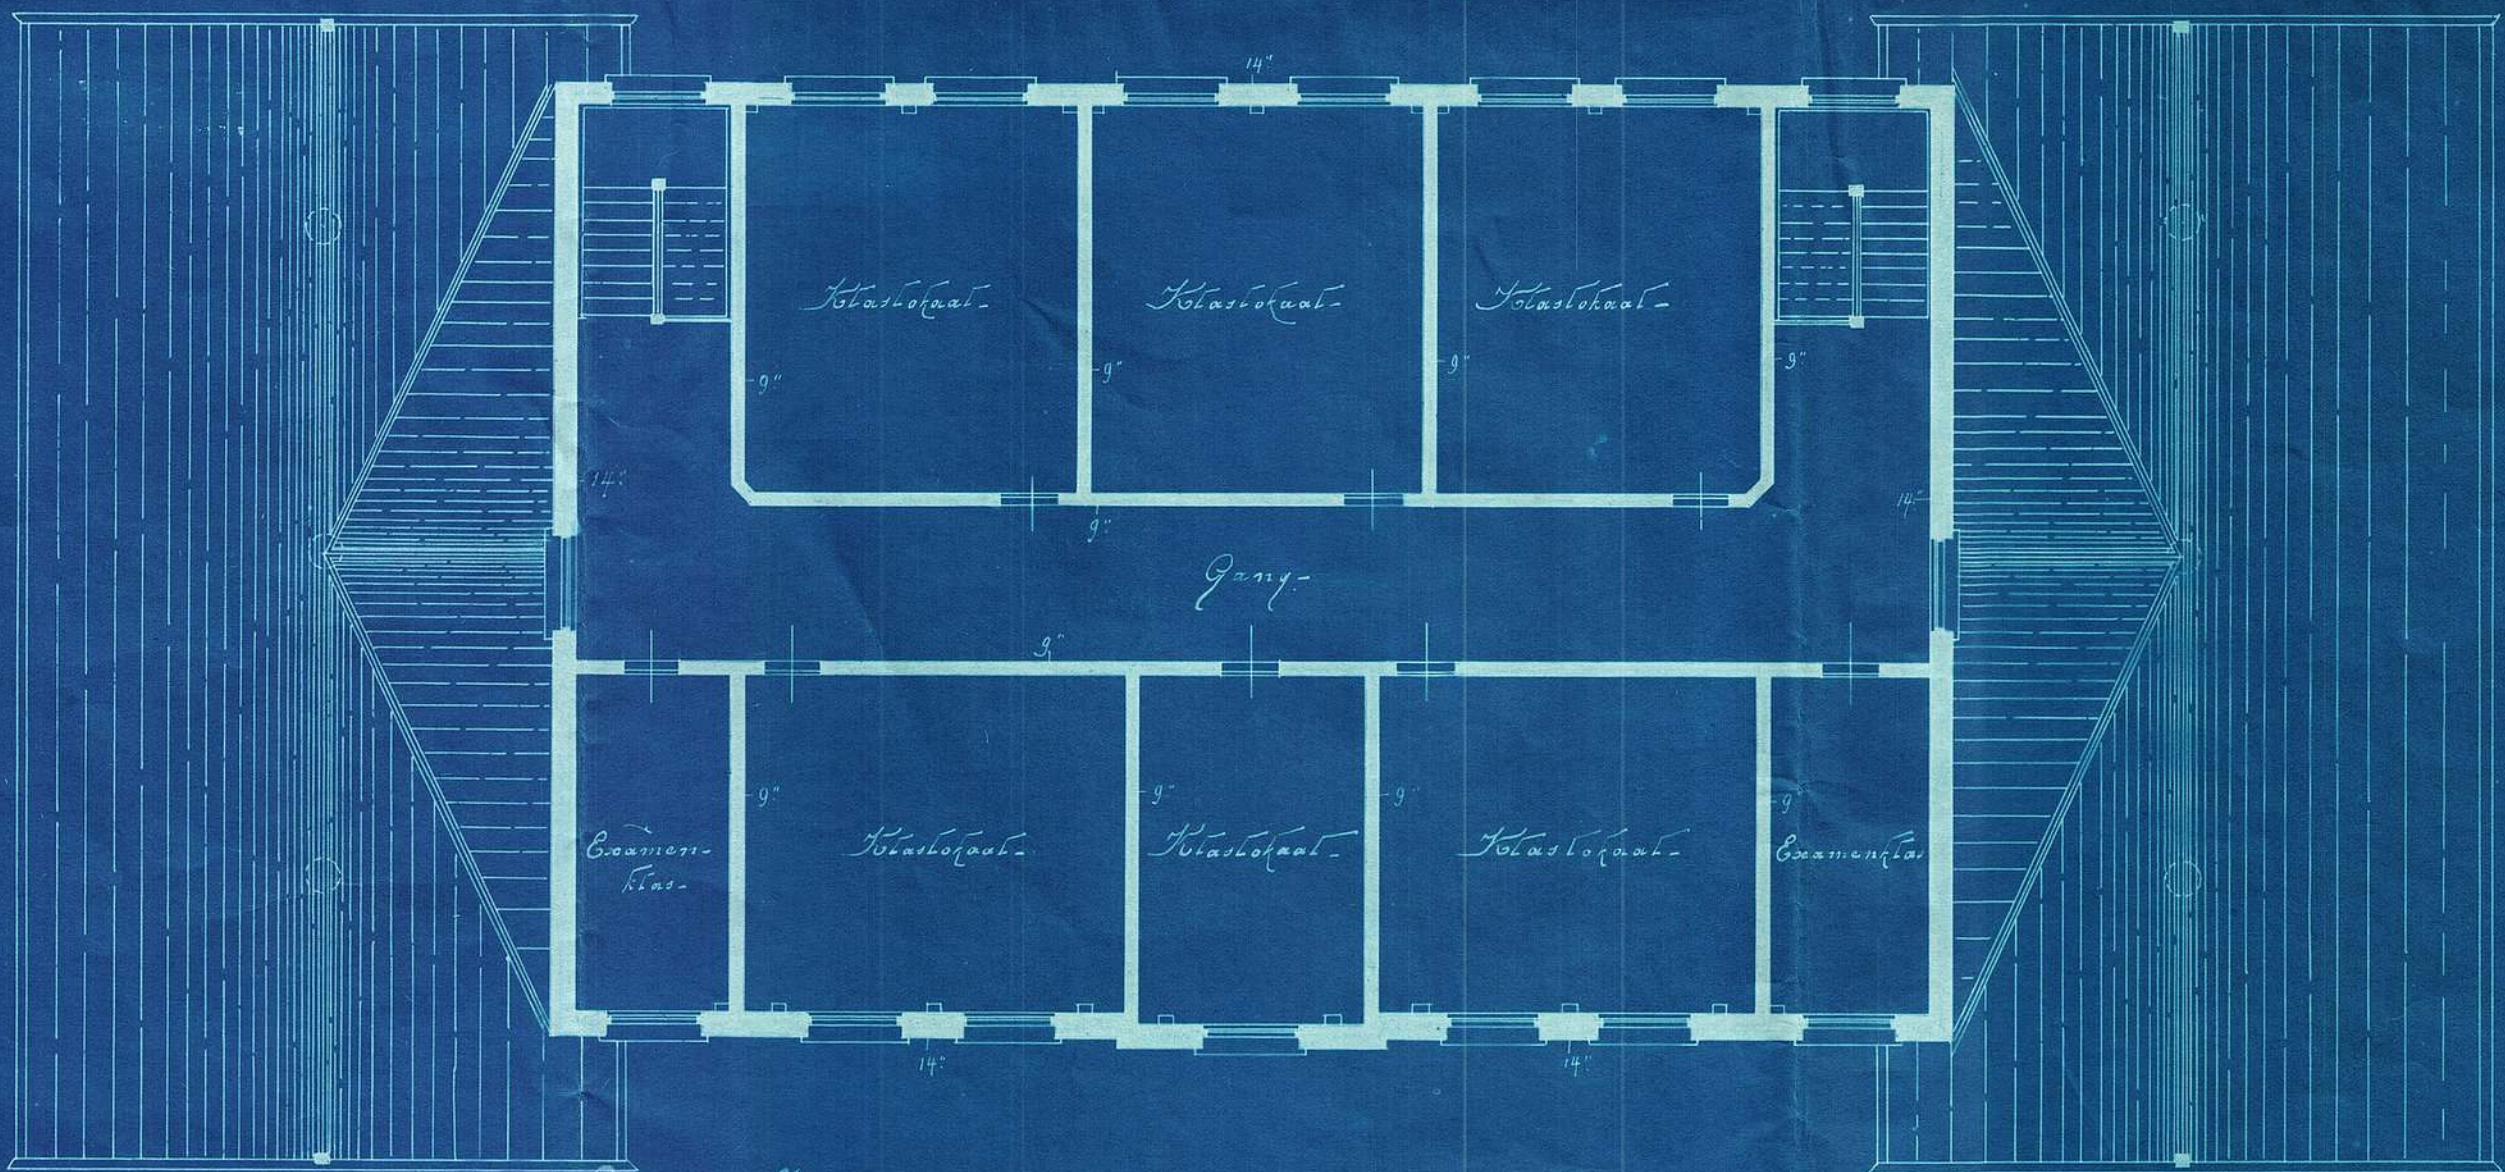






Piraten voor Meisjes

Piraten en Winkels voor Jongens

Voorzangzucht

Doorsnede

Zijaanzicht

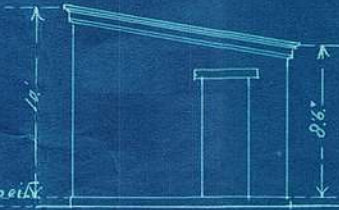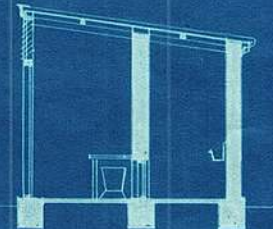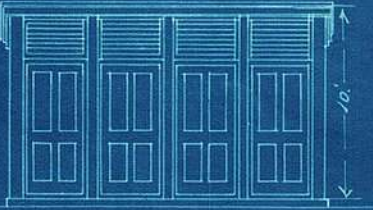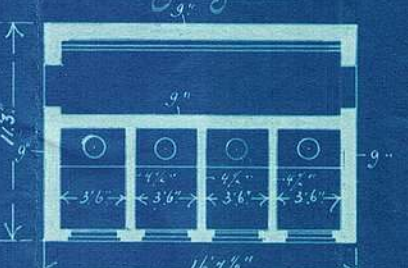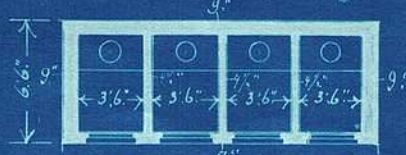

Schaal 1/2 dm - per vt.

Statoria 24 Mei 1899

Hoofd van Publ. Werken