


Dept. van Subl. Werken.  
Z. O. Republiek.

Ontwerp van een  
Situatie van Stalrijen, e. a.

Teekening N<sup>o</sup> 2.

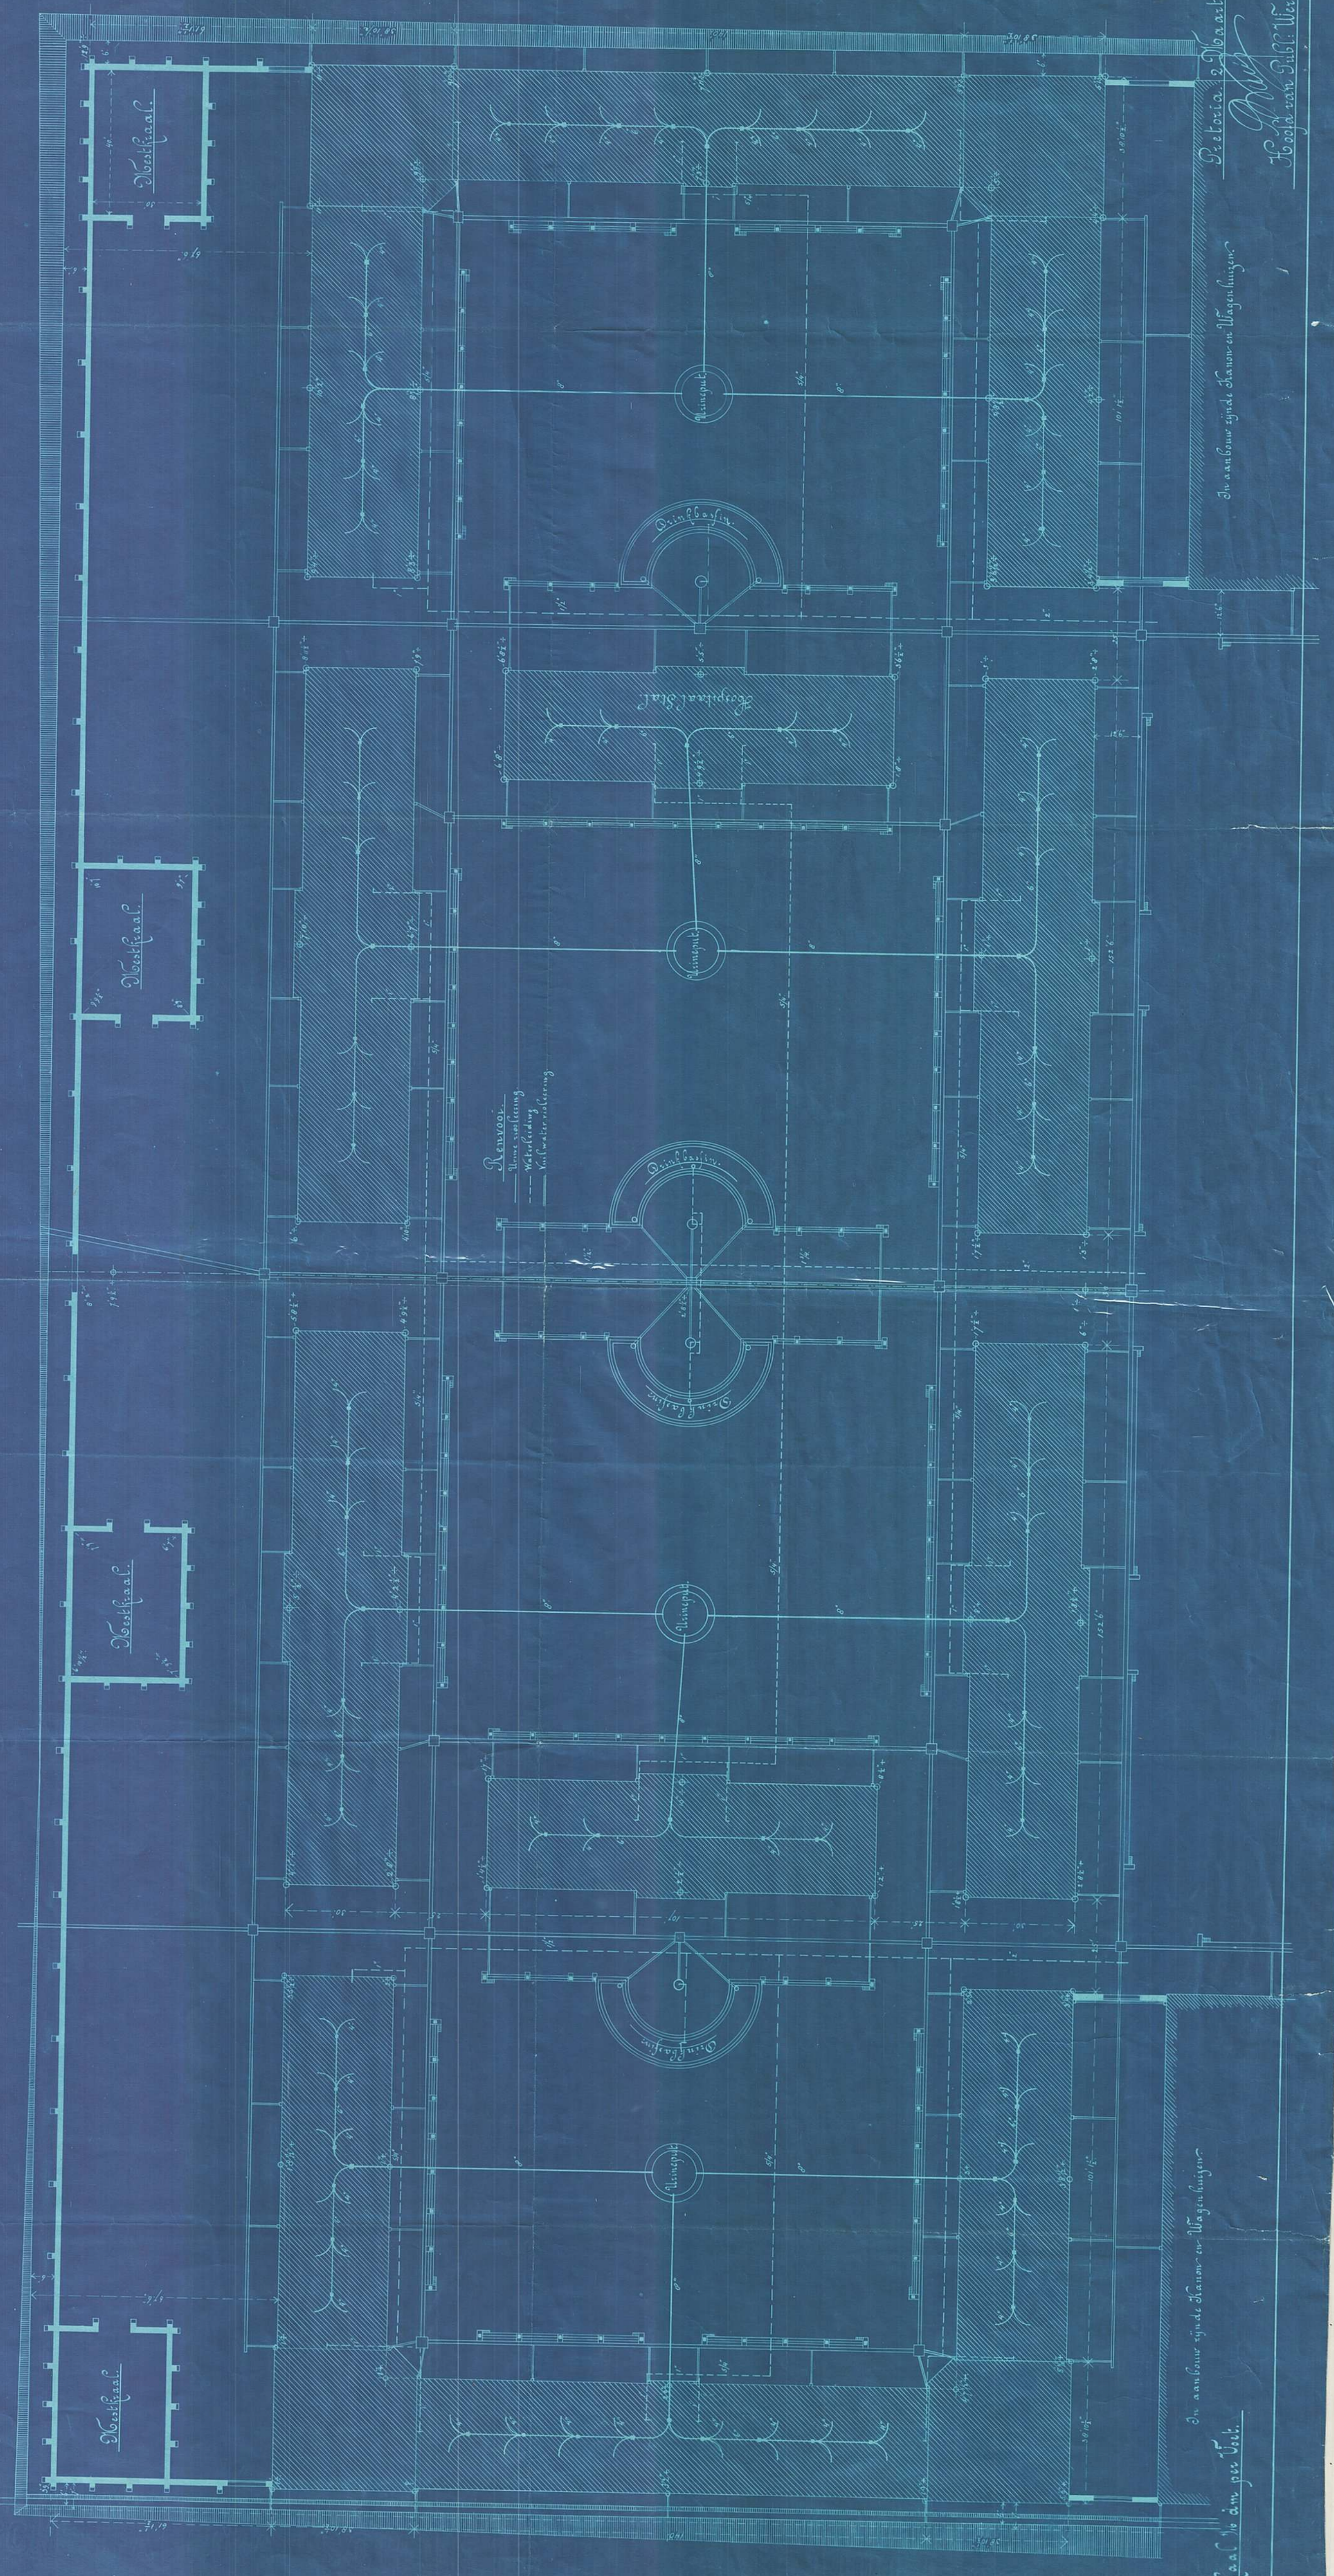


