


Departement van Publ. Werken.  
Z. A. Republiek.

Behoort bij Bestek No 243.  
Teekening No 3.

Post-en Telegraafkantoor te Johannesburg.

Eerste Verdieping.

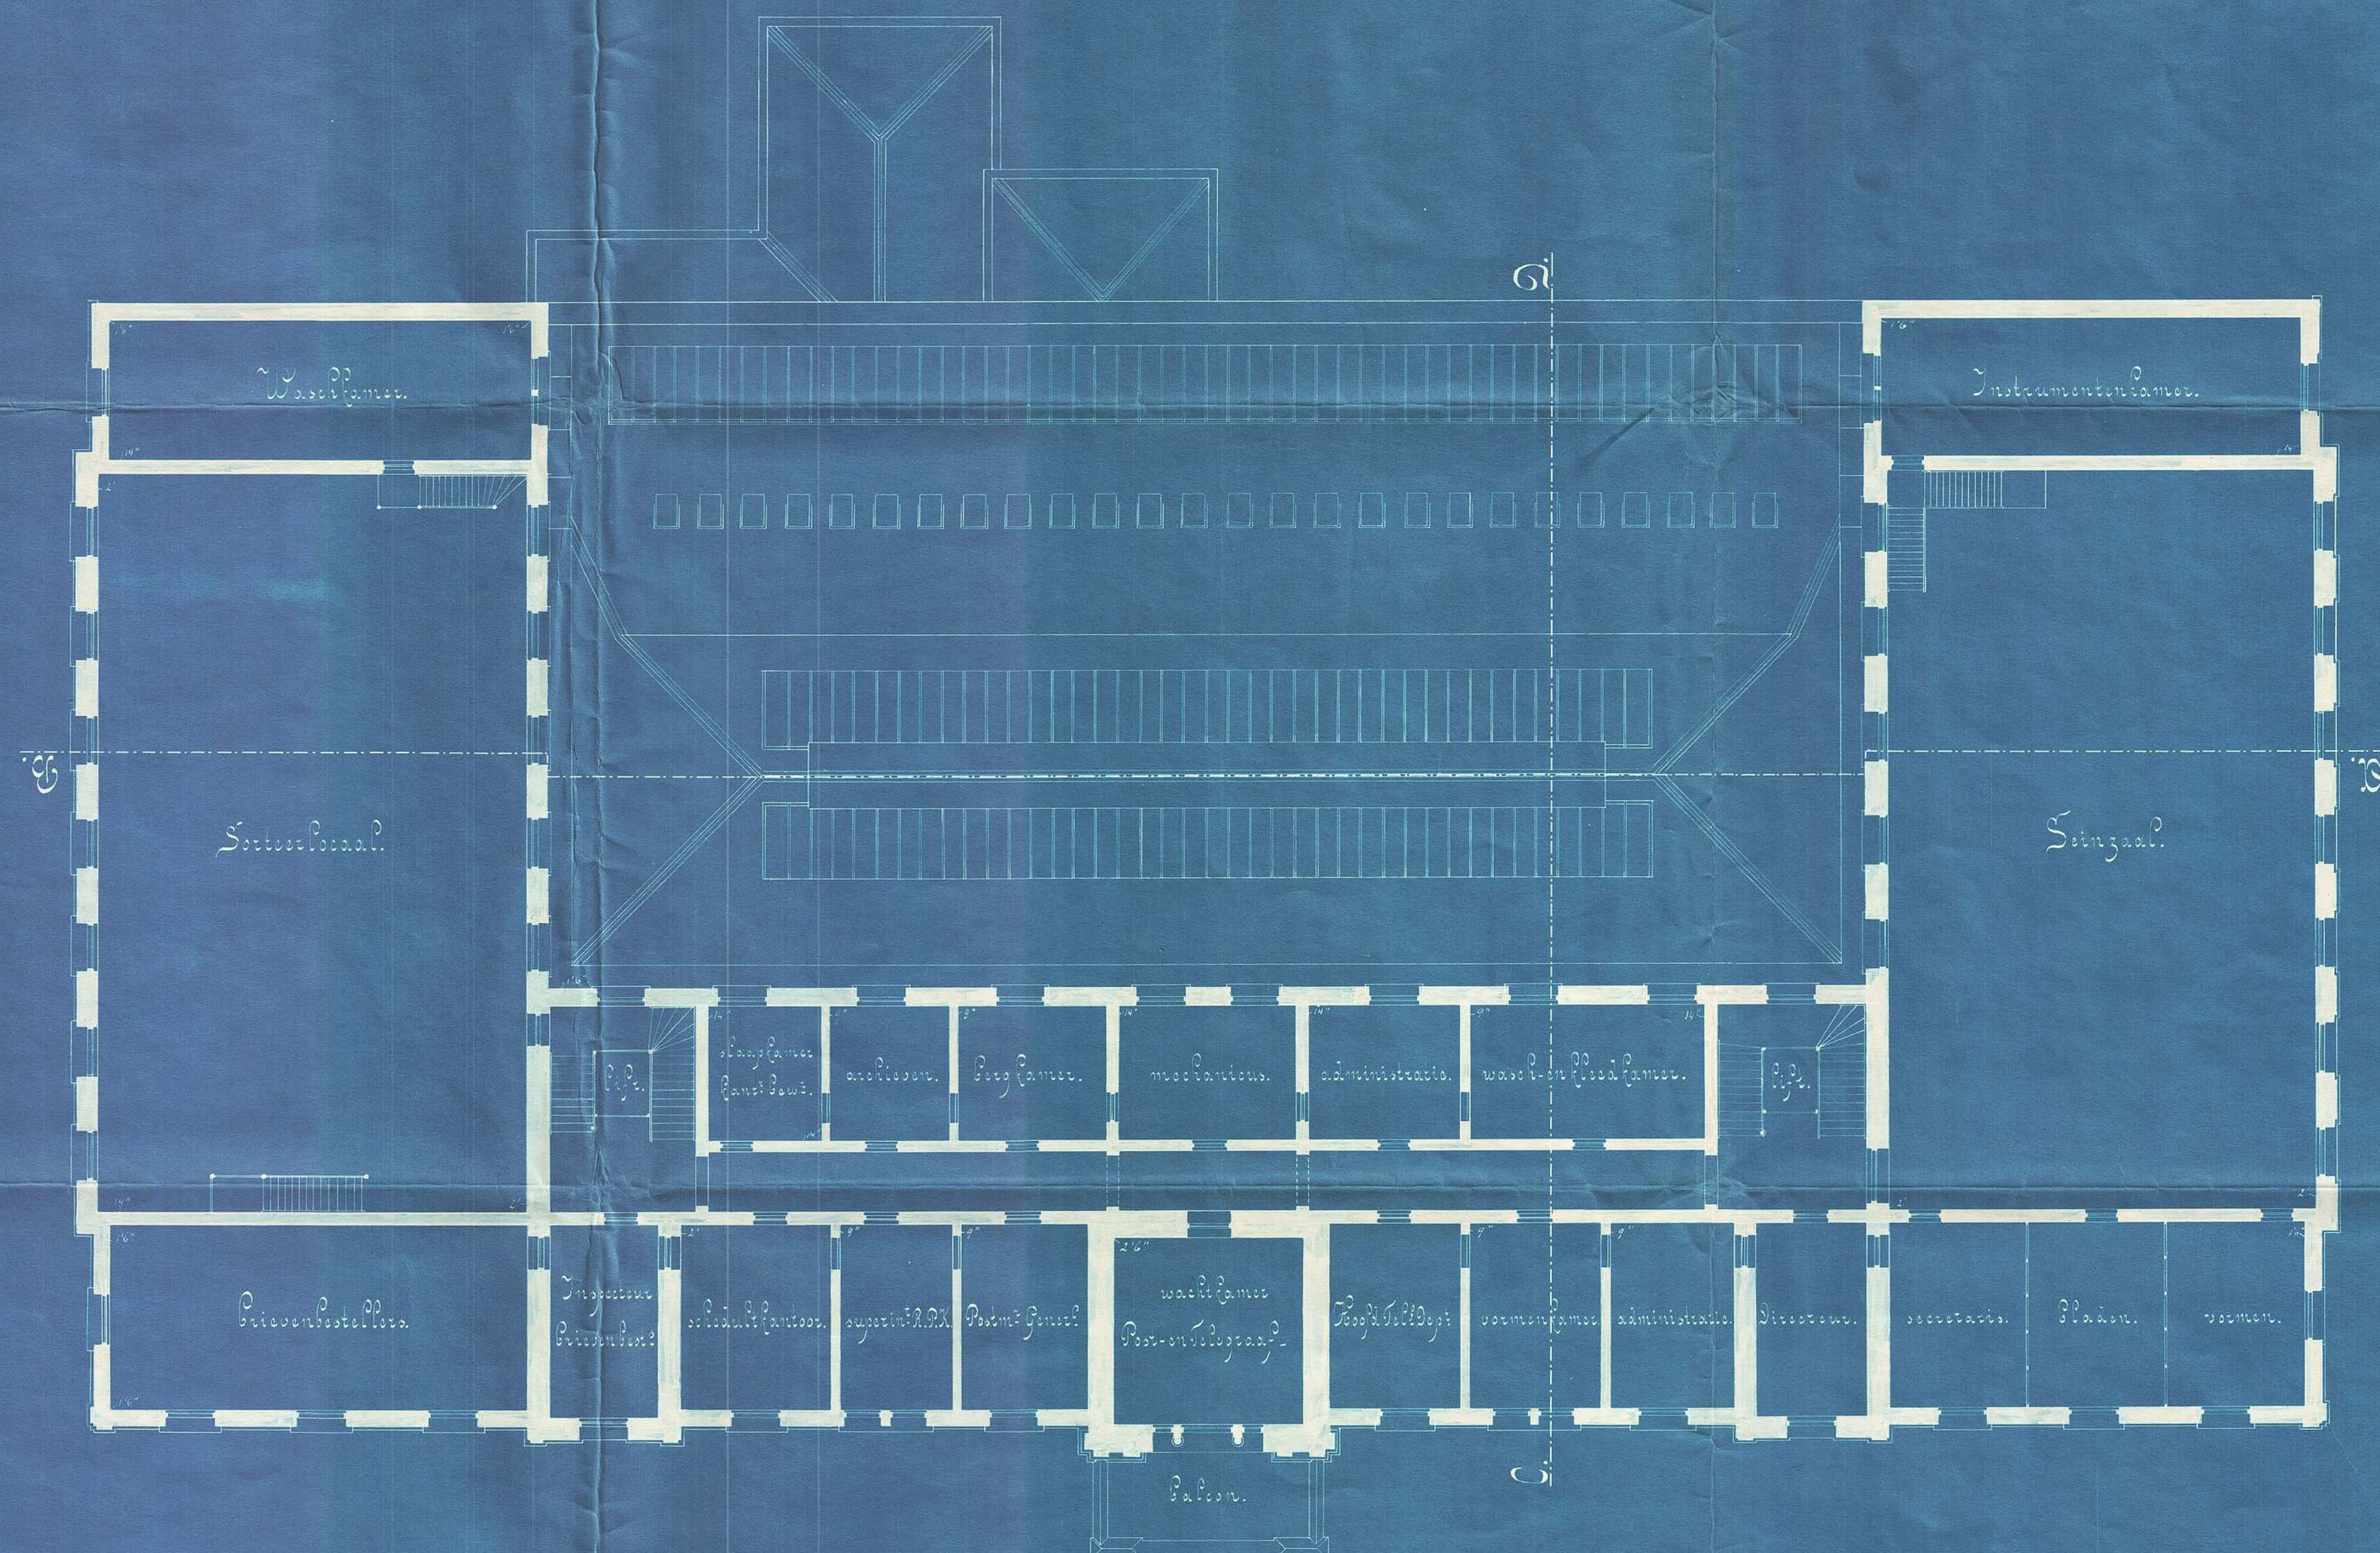

Schaal 1/8 duim per Voet.

Pretoria 5 Juli 1895.

H. J. W. van der  
Hoofd van Publ. Werken.