



Schaets Situatie




Doornide op 1/8" per 1'

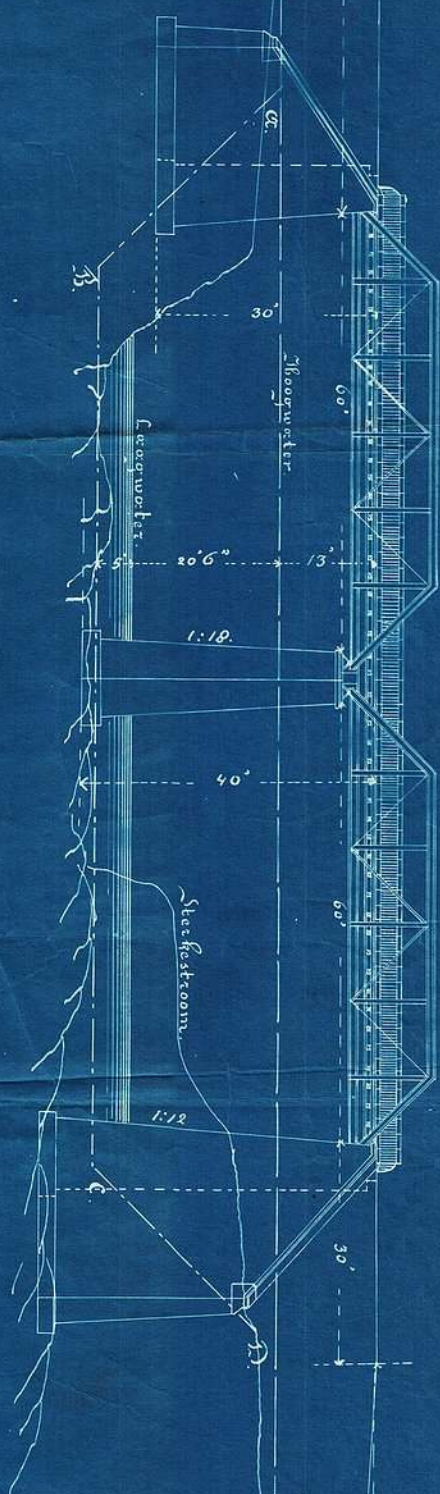

1/8 uitwijngel over G. 33'

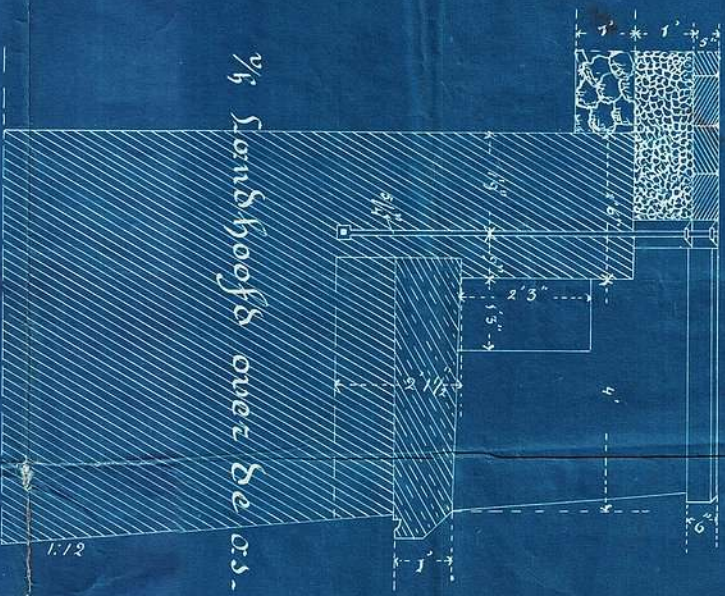


1/8 Sandhoofd over de cr.

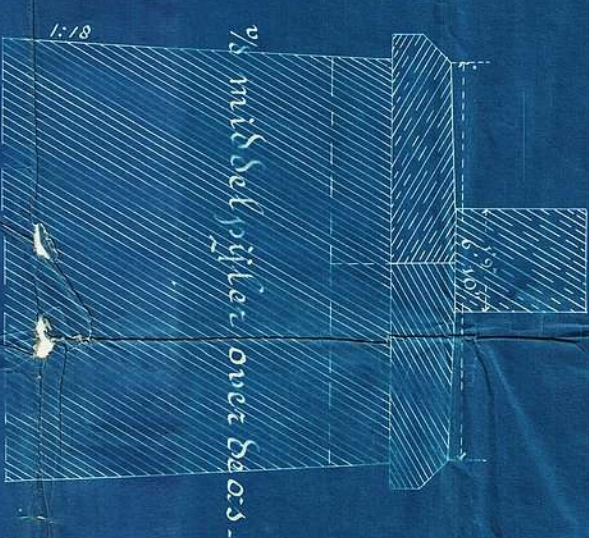

1/8 muurdel pijler over de cr.





Uitrichte van den weg over G. 33'

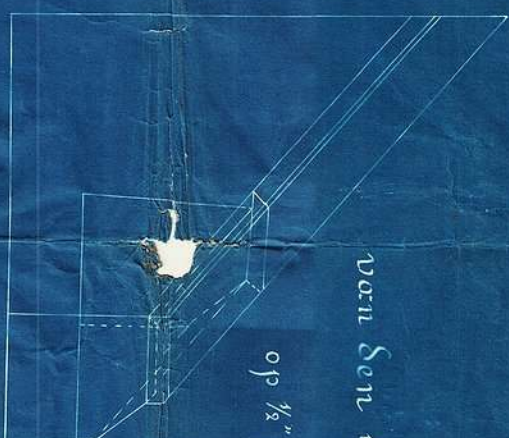


Uitrichte van den uitbreide beksteen op 1/8" per 1'

Voorzicht. Achterzicht.

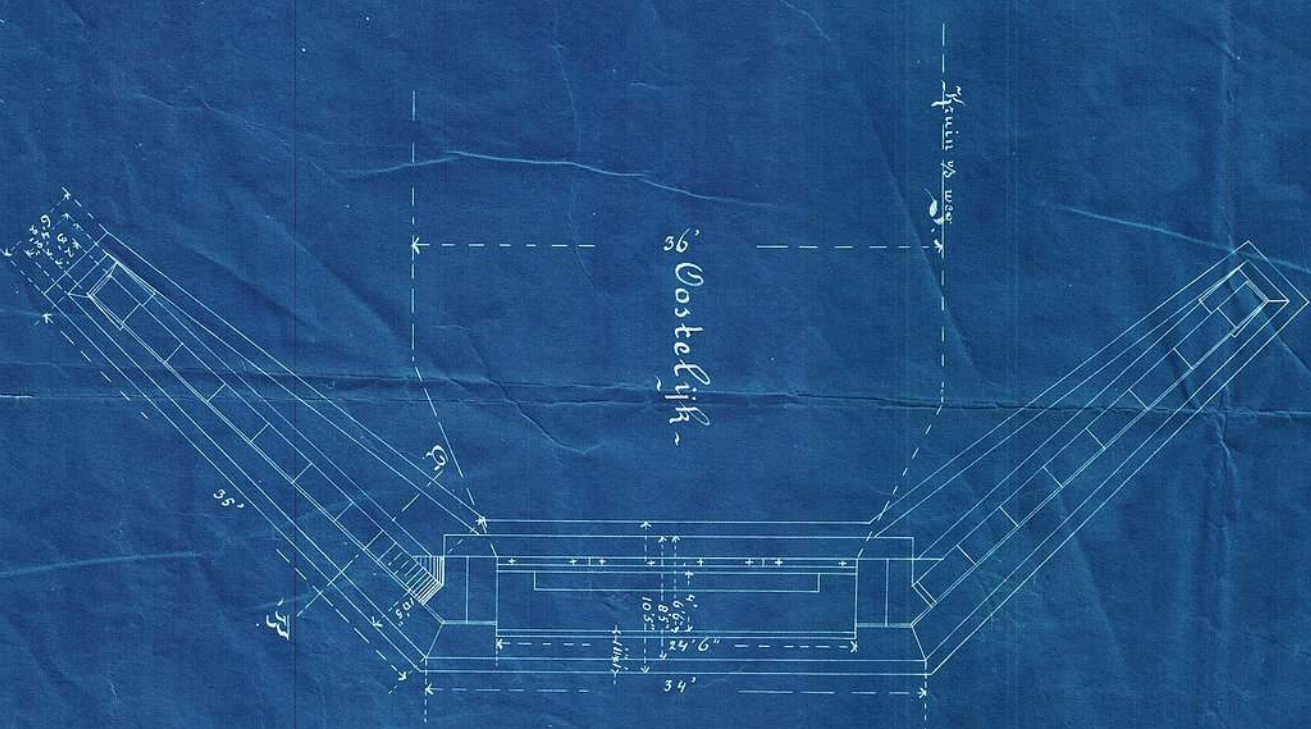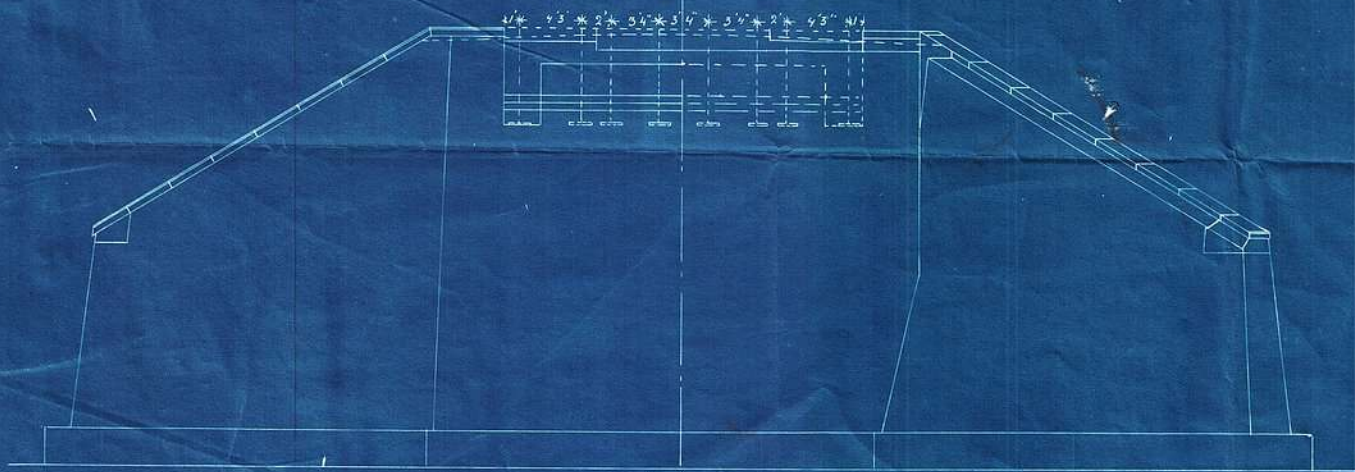

1/8 Oostelijk


1/8 Westelijk

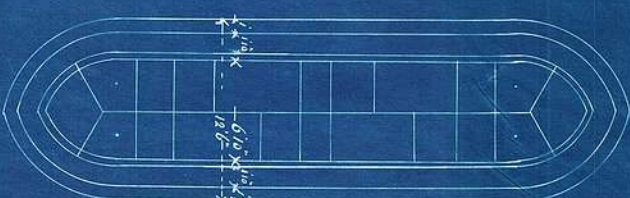

1/8 Mattegrond. Dijkte.

1/8 Oostelijk

1/8 Westelijk

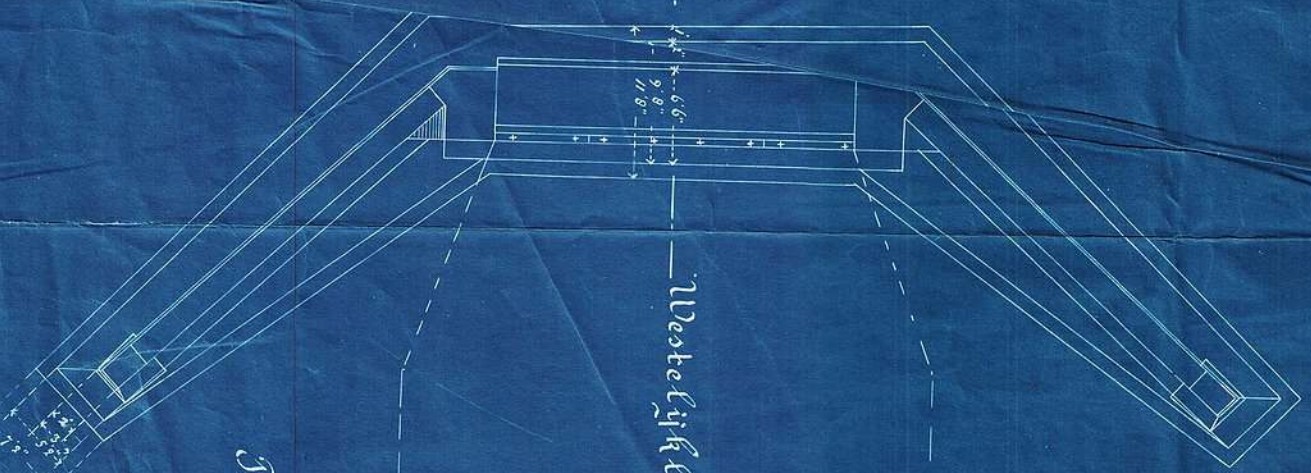

Datootia 30 October 1896.

Booij van Rubl. Meekem.

Schaal 1/16" = 1'