

Dept. van Publieke Werken.

Z. H. Republiek.

Staats Museum te Pretoria.


Behoort bij bestek N^o 482.

Tekening N^o 2.

Doorsnede N. B.



Plan met Verdieping.

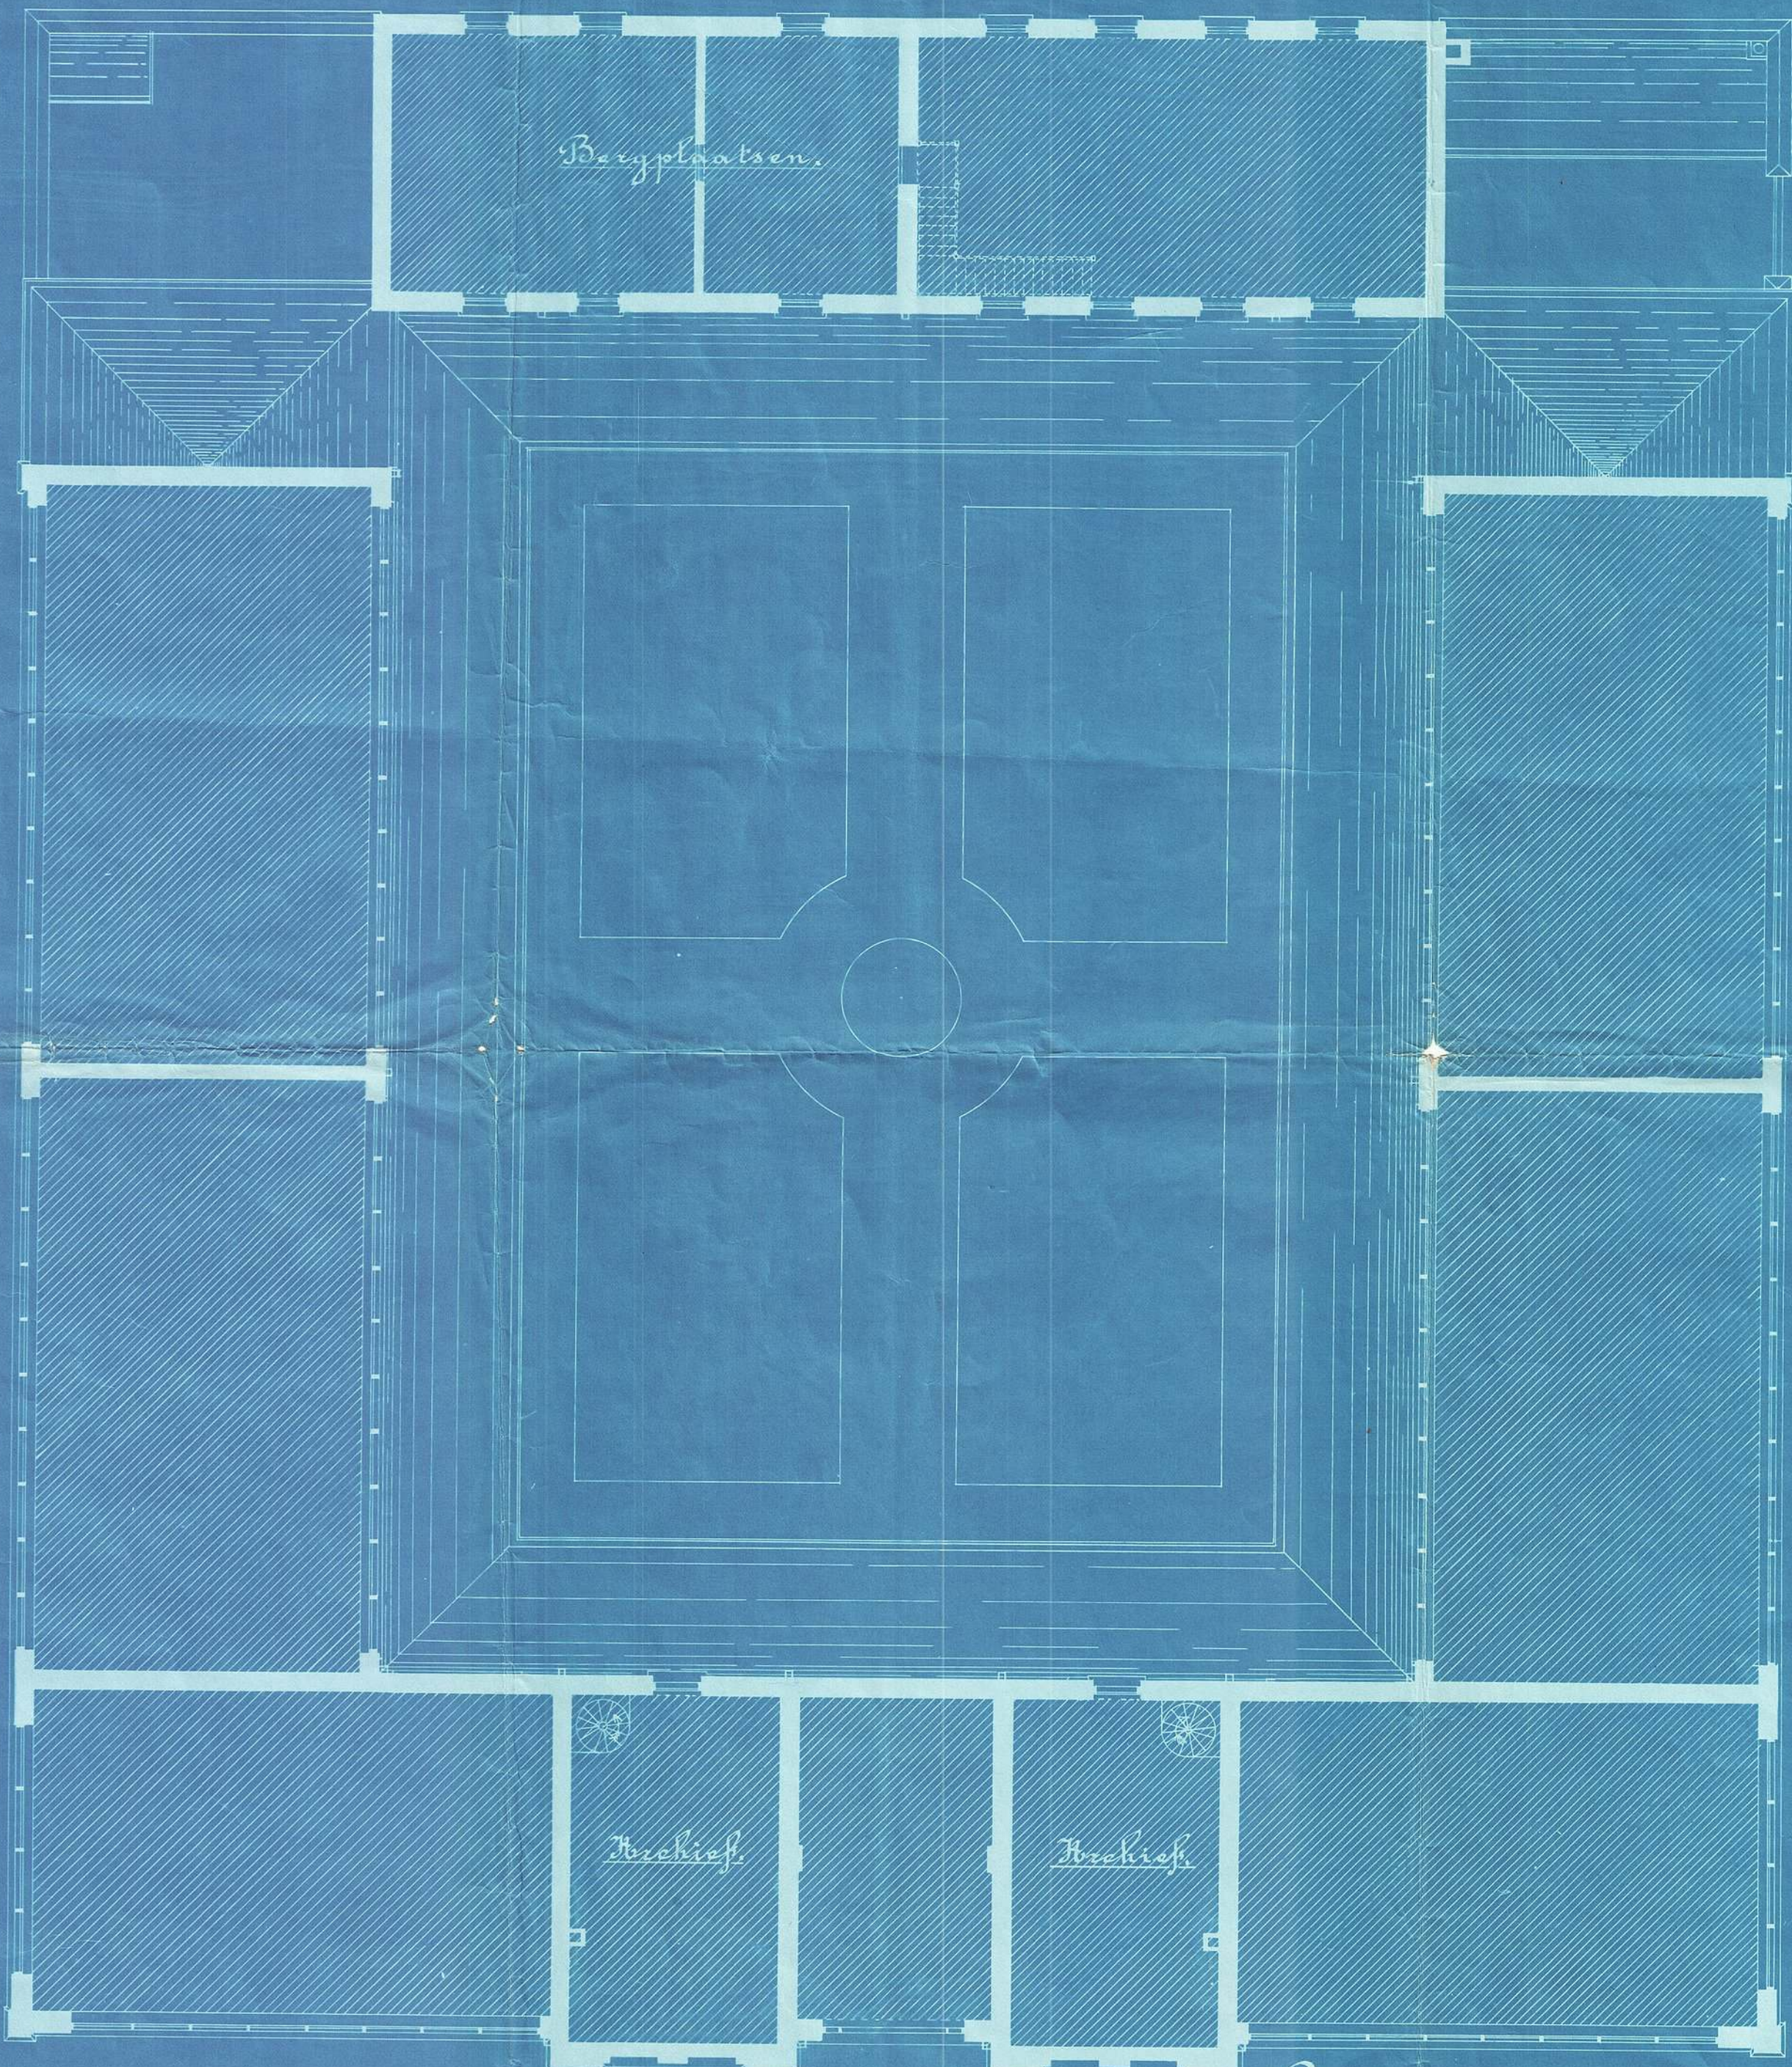

Pretoria 30 januari 1898.

Schaal 3/8" per Voet.

M. J. J. J.
Hoofd van Publ. Werken.