Dept van Publieke Werken.
Z. A. Republiek.

Behoort bij besluit nº 395.
2 bladen.
Blad nº 2.

Brug over de Blesbokspruit te Heidelberg.

Half aanzicht.

Halve langsdoorsnede.

Aanzicht v/d vleugelmuur.

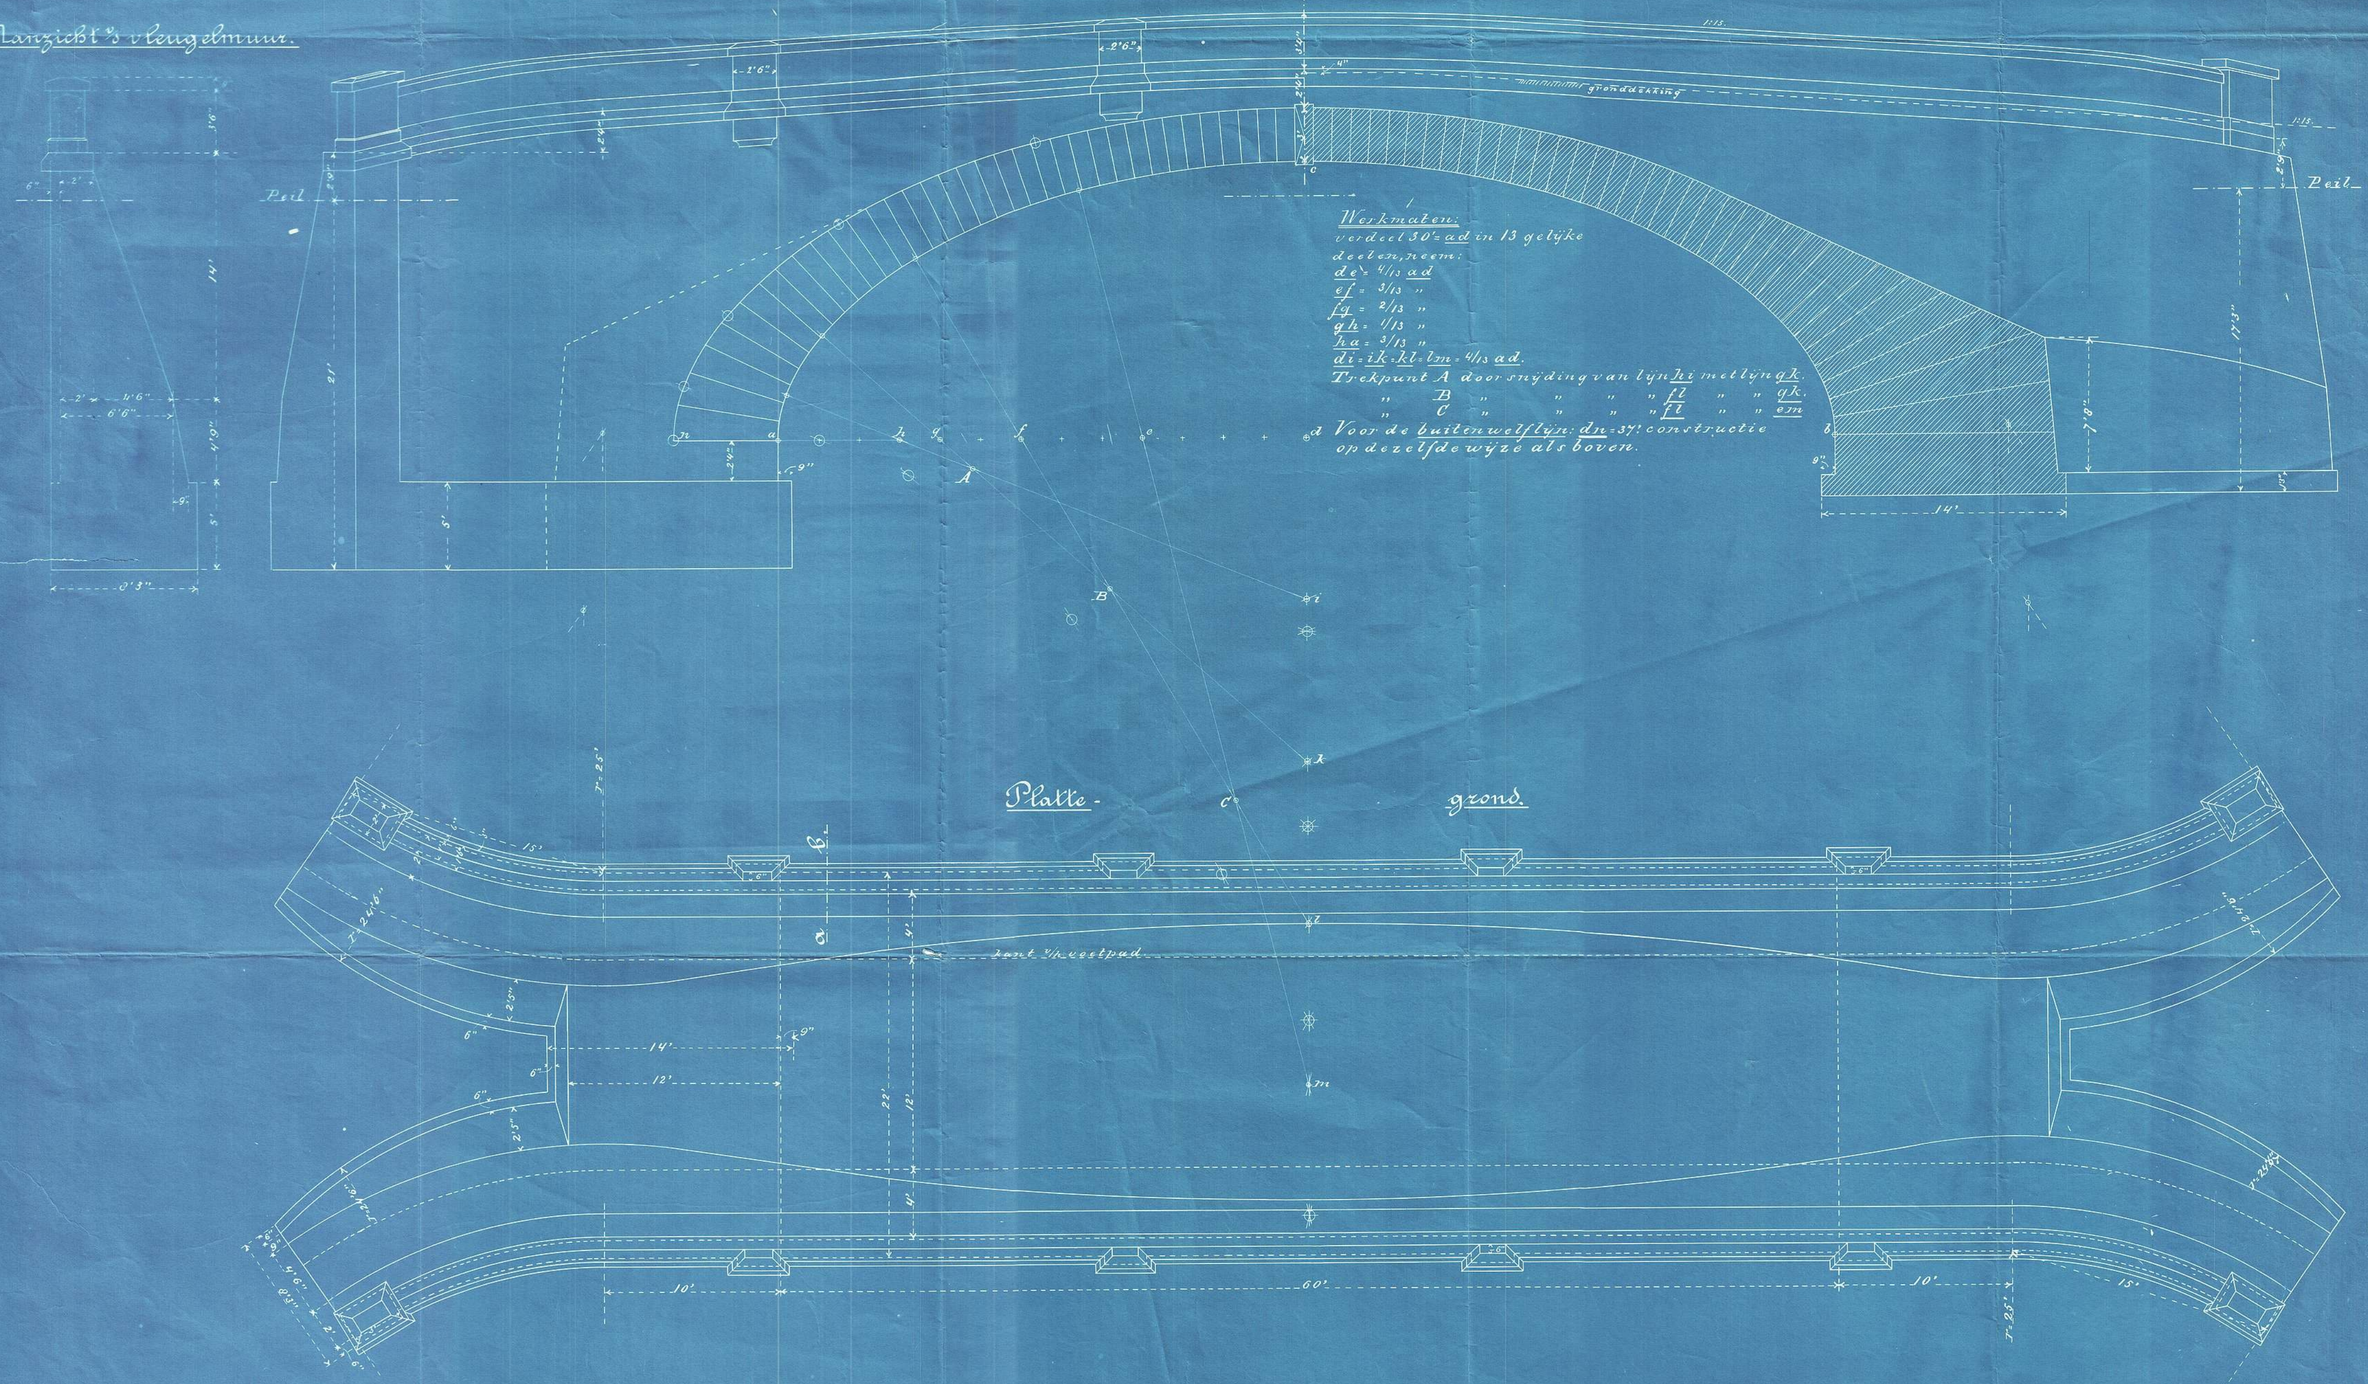

Pretoria, 29 Juli, 1897.

Hoofd van Publieke Werken.